
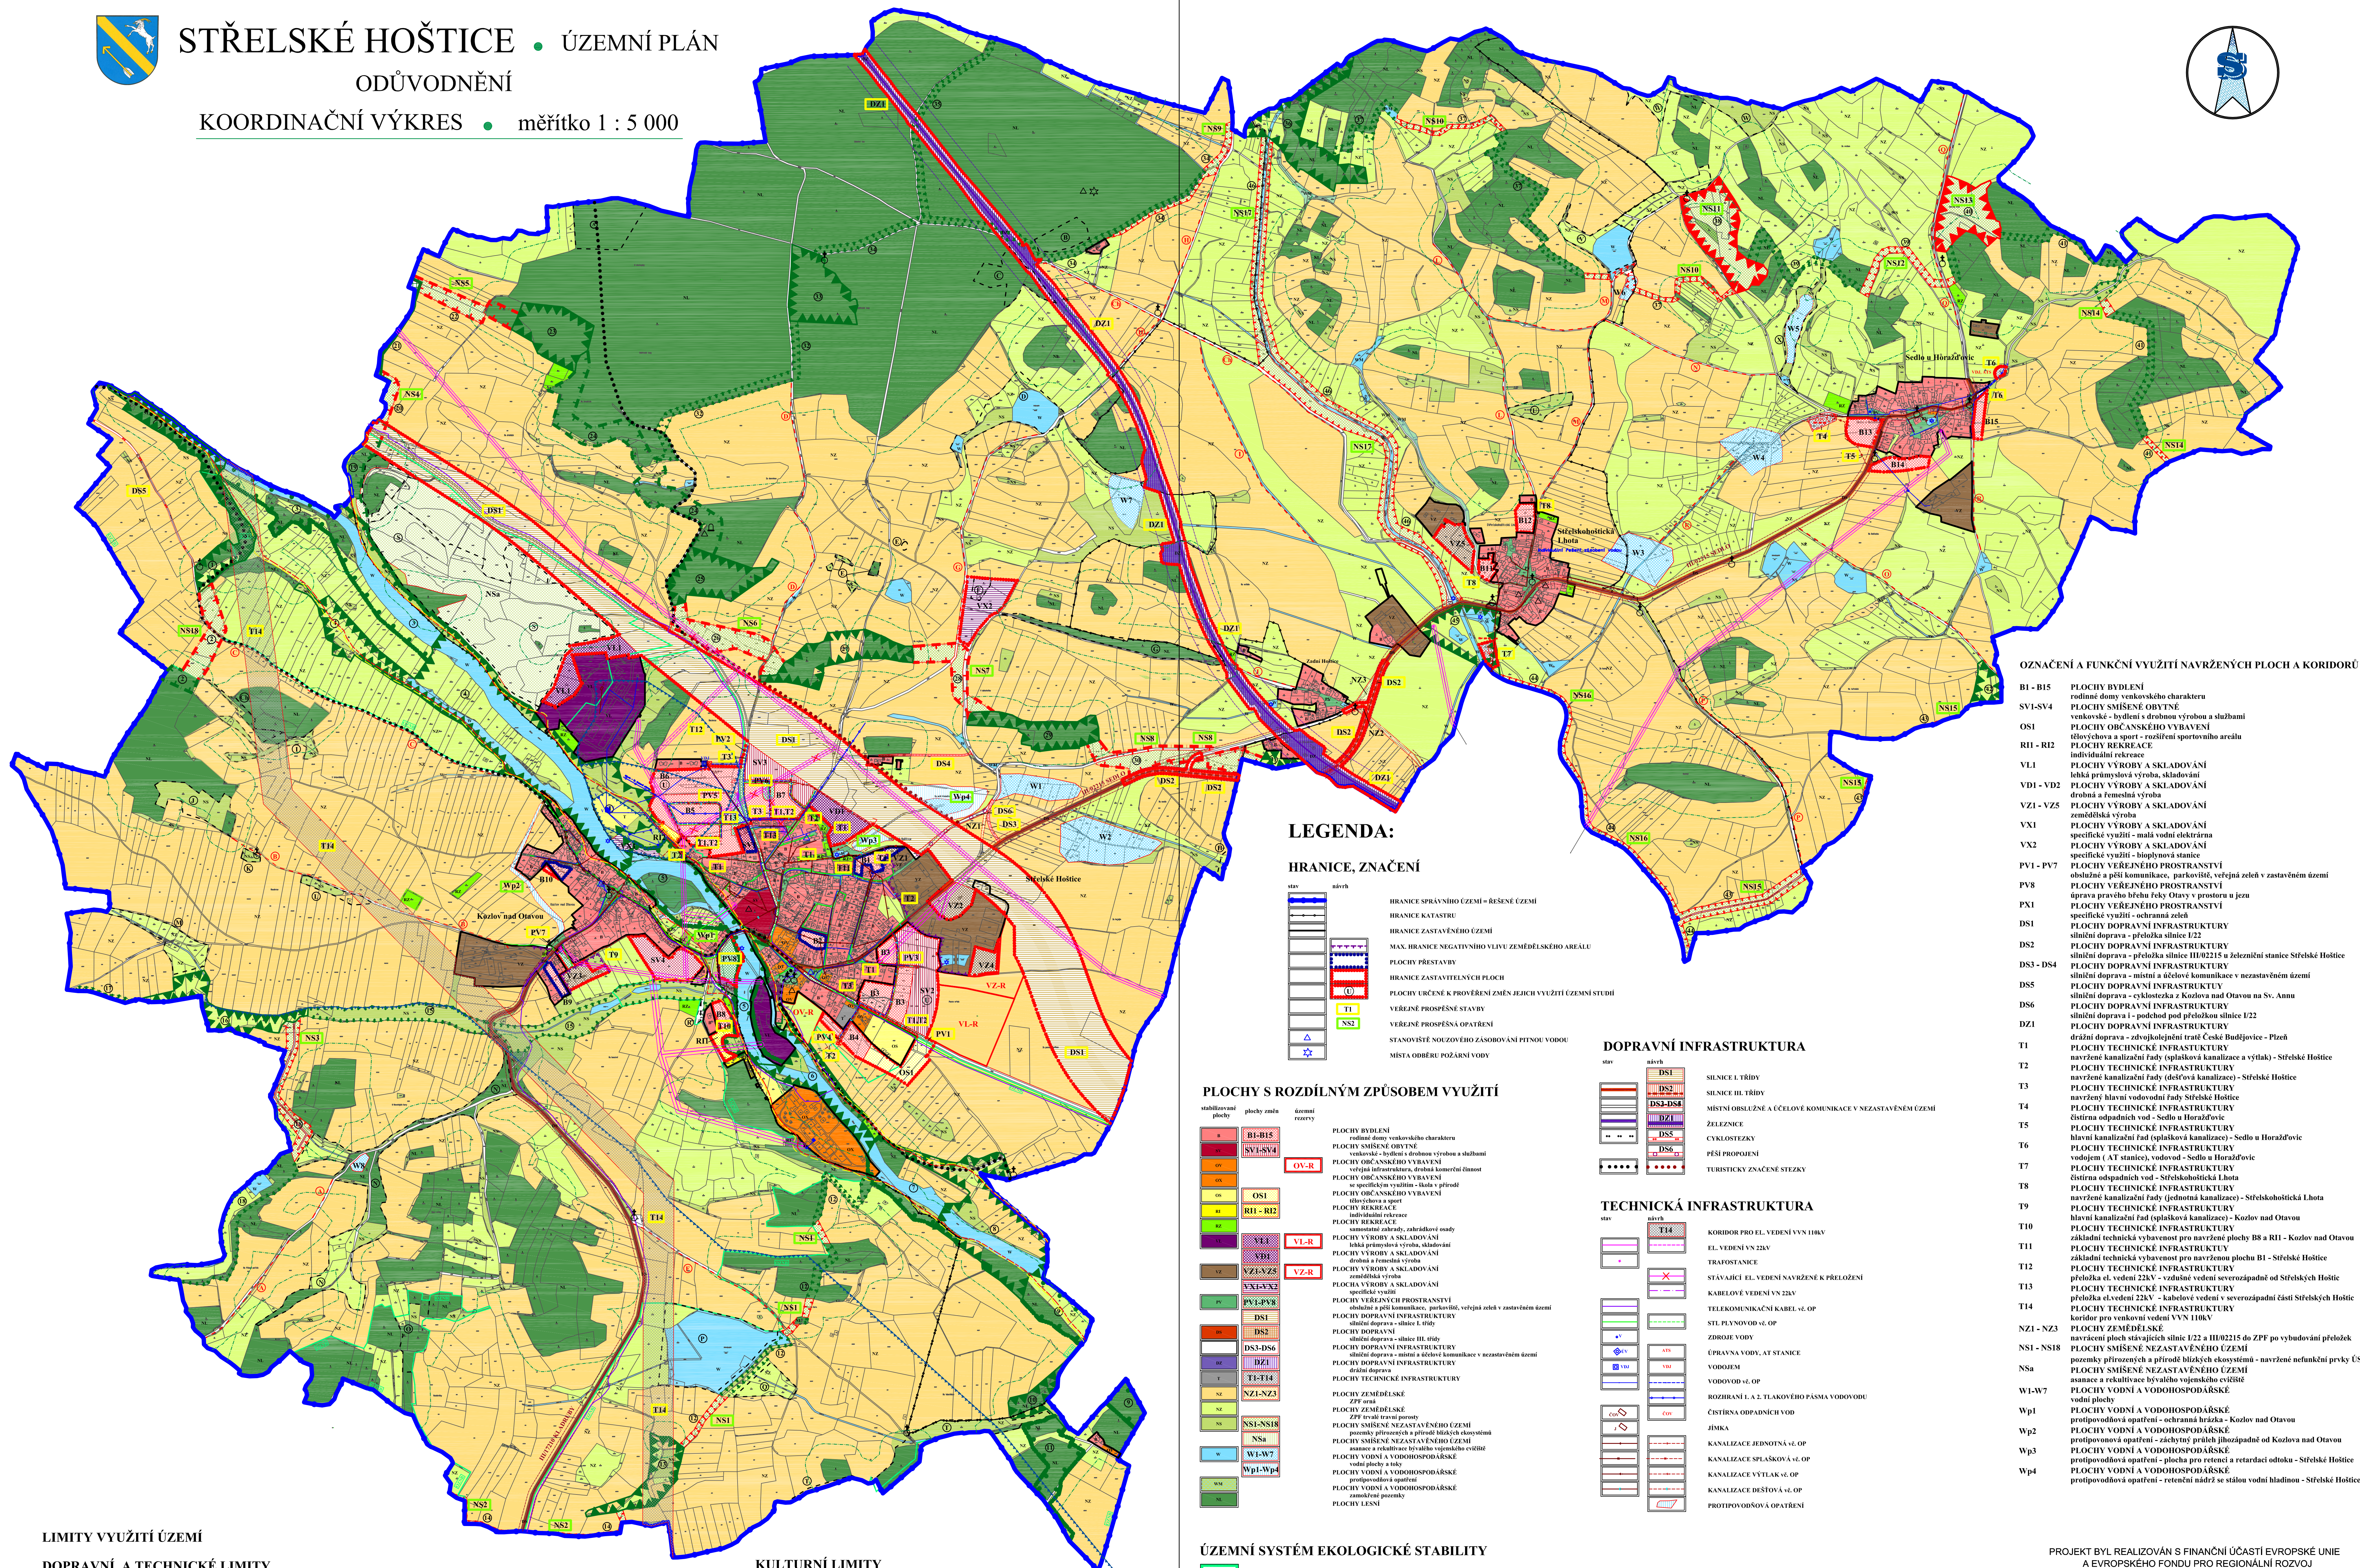
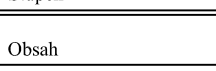
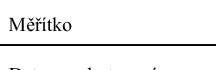


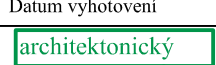

	KORIDOR PRO EL. VEDENÍ VVN 110kV	T10	PLOCHY TECHNICKÉ INFRASTRUKTURY protipovodňová opatření - Kozlov nad Otavou
	EL. VEDENÍ VVN 22kV	T11	PLOCHY TECHNICKÉ INFRASTRUKTURY základní technická vybavenost pro navržené plochy B8 a R11 - Kozlov nad Otavou
	TRAFESTAVCE	T12	PLOCHY TECHNICKÉ INFRASTRUKTURY základní technická vybavenost pro navrženou plochu B1 - Sřetřské Hořčice
	STAVAJÍCÍ EL. VEDENÍ NAVRŽENÉ K PŘELOŽENÍ	T13	PLOCHY TECHNICKÉ INFRASTRUKTURY přelůžka el. vedení 22kV - vřadně vedení severozapadně od Sřetřské Hořčice
	KABELOVÉ VEDENÍ VVN 22kV	T14	PLOCHY TECHNICKÉ INFRASTRUKTURY přelůžka el. vedení 22kV - kabelové vedení severozapadně části Sřetřské Hořčice
	TELEKOMUNIKAČNÍ KABEL vč. OP	NZ1 - NZ3	PLOCHY ZEMĚDĚLSKÉ navržené plochy stávajících sílní 1/22 a II/80215 do ZPF po vybudování přelůžek
	STL PLYNOVOD vč. OP	NS1 - NS18	PLOCHY SMÍŠENÉ NEZASTAVĚNÉ ZEMÍ pouzemí přiléhající k přírodním křesťanským - navržené nefunkční prvky V
	ZDROJE VODY	N5a	PLOCHY SMÍŠENÉ NEZASTAVĚNÉ ZEMÍ asanece a rekultivace bytového vojenského čísteč
	UPRAVNÁ VODA, ST AVNICE	W1-W7	PLOCHY VODNÍ A VODOHOSPODÁŘSKÉ vodní plochy
	VODODIEM	Wp1	PLOCHY VODNÍ A VODOHOSPODÁŘSKÉ protipovodňová opatření - ochranná hrázka - Kozlov nad Otavou
	VODOVOD Vč. OP	Wp2	PLOCHY VODNÍ A VODOHOSPODÁŘSKÉ protipovodňová opatření - záchranný průřeh Ilohozápadně od Kozlova nad Otavou
	ROZBOŘÁNÍ 1. A 2. TLAKOVÉHO PÁSMU VODOVODU	Wp3	PLOCHY VODNÍ A VODOHOSPODÁŘSKÉ protipovodňová opatření - plocha pro retenci a retardaci odtoku - Sřetřské Hořčice
	ČIŠTĚNA ODPADNÍCH VOD	Wp4	PLOCHY VODNÍ A VODOHOSPODÁŘSKÉ protipovodňová opatření - retenční nádrž se stálov vodní hladinou - Sřetřské Hořčice
	JIMKA		
	KANALIZACE JEDNOTNÁ vč. OP		
	KANALIZACE SPÍŠKOVÁ vč. OP		
	KANALIZACE VÝTLAK vč. OP		
	KANALIZACE DÍŠŤOVÁ vč. OP		
	PROTIPOVODŇOVÁ OPATŘENÍ		

B1 - B15	PLOCHY BYDLENÍ	rodinné domy venkovského charakteru
SV1-SV4	PLOCHY SMÍŠENÉ OBÝTNÍ	venkovské bydlení s drobnou výrobou a službami
OSI	PLOCHY OBČANSKÉHO VYBAVENÍ	vytvoření a sport / rozšíření sportovního areálu
RI1 - RI2	PLOCHY REKREACE	individuální rekreace
VL1	PLOCHY VÝROBY A SKLADOVÁNÍ	lehká průmyslová výroba, skladištní
V1 - VD1	PLOCHY VÝROBY A SKLADOVÁNÍ	zemědělská výroba
VZ1 - VZ5	PLOCHY VÝROBY A SKLADOVÁNÍ	zemědělská výroba
VX1	PLOCHY VÝROBY A SKLADOVÁNÍ	specifické využití - malá vodní elektrárna
VX2	PLOCHY VÝROBY A SKLADOVÁNÍ	specifické využití - biogplyná stanice
PI1 - PV7	PLOCHY VĚŘEJNÉHO PROSTRÁNÍ	občasná a veřejná komunikace, parkoviště, veřejná letiště v zastavěném území
PW8	PLOCHY VĚŘEJNÉHO PROSTRÁNÍ	občasná a veřejná komunikace, parkoviště, veřejná letiště v zastavěném území
FX1	PLOCHY VĚŘEJNÉHO PROSTRÁNÍ	specifické využití - ochranná lezeň
DS1	PLOCHY DOPRAVNÍ INFRASTRUKTURY	silniční doprava - přelůžka silnice I/22
DS2	PLOCHY DOPRAVNÍ INFRASTRUKTURY	silniční doprava - přelůžka silnice II/2151 železniční stanice Sřebských Hořovic
DS3 - DS4	PLOCHY DOPRAVNÍ INFRASTRUKTURY	silniční doprava - místní a dlečová komunikace v nezastavěném území
DS5	PLOCHY DOPRAVNÍ INFRASTRUKTURY	silniční doprava - cyklostezka z Kozlov a Otavou na Sv. Annu
DS6	PLOCHY DOPRAVNÍ INFRASTRUKTURY	silniční doprava - 1-podchod pod přelůžkou silnice I/22
DZ1	PLOCHY DOPRAVNÍ INFRASTRUKTURY	dráží doprava - zbytkový území Česko-Budějovské - Přibek
T1	PLOCHY TECHNIČNÉ INFRASTRUKTURY	návržen kanalizační řady (oprávka kanalizace a výtka) - Sřebské Hořovice
T2	PLOCHY TECHNIČNÉ INFRASTRUKTURY	návržen kanalizační řady (oprava kanalizace) - Sřebské Hořovice
T3	PLOCHY TECHNIČNÉ INFRASTRUKTURY	nařazen hlavní vodovodní řady - Sřebské Hořovice
T4	PLOCHY TECHNIČNÉ INFRASTRUKTURY	nařazen odpadních vod - Sedlo u Hozávořovic
T5	PLOCHY TECHNIČNÉ INFRASTRUKTURY	hlavní kanalizační řad (oprávka kanalizace) - Sedlo u Hozávořovic
T6	PLOCHY TECHNIČNÉ INFRASTRUKTURY	nařazen odpadních vod - Sřebské Hořovice
T7	PLOCHY TECHNIČNÉ INFRASTRUKTURY	vodovod (AT stanice), vodovod - Sedlo u Hozávořovic
T8	PLOCHY TECHNIČNÉ INFRASTRUKTURY	nařazen odpadních vod - Sřebské Hořovice
T9	PLOCHY TECHNIČNÉ INFRASTRUKTURY	návržen kanalizační řady (jednotná kanalizace) - Sřebskohotická Lhota
T10	PLOCHY TECHNIČNÉ INFRASTRUKTURY	hlavní kanalizační řad (oprávka kanalizace) - Kozlov a Otavou
T11	PLOCHY TECHNIČNÉ INFRASTRUKTURY	základní technická vybavenost pro nařazené plochy B8 a RI1 - Kozlov a Otavou
T12	PLOCHY TECHNIČNÉ INFRASTRUKTURY	základní technická vybavenost pro ochrannou plochu B1 - Sřebské Hořovice
T13	PLOCHY TECHNIČNÉ INFRASTRUKTURY	přelůžka č. vedení 22K1 - v úrodné vodní severozápadní od Sřebských Hořovic
T14	PLOCHY TECHNIČNÉ INFRASTRUKTURY	přelůžka č. vedení 22K1 - kabelové vedení v severozápadní část Sřebských Hořovic
NZ1 - NZ3	PLOCHY ZEMĚDĚLSKÉ	koridor pro nařazené plochy VV1/1063
NS1 - NS18	PLOCHY SMÍŠENÉ NEZASTAVĚNÉHO ÚZEMÍ	návržení ploch stávajících silnic I/22 a II/21521 do ZPF pro vybudování přelůžek
NSA	PLOCHY SMÍŠENÉ NEZASTAVĚNÉHO ÚZEMÍ	pouzecky nepřetržitých a přírodních biotopů - nařazení nečinnosti přírody ÚS
NI1 - NI7	PLOCHY SMÍŠENÉ NEZASTAVĚNÉHO ÚZEMÍ	asanae a rekultivace bývalého vojenského cvičiště
W1	PLOCHY VODNÍ A VODODOPPODÁRSKÉ	vodní plochy
Wp1	PLOCHY VODNÍ A VODODOPPODÁRSKÉ	protivodoplová opatření - ochranná břázda - Kozlov a Otavou
Wp2	PLOCHY VODNÍ A VODODOPPODÁRSKÉ	protivodoplová opatření - záchranný náhon od Kozlov a Otavou
Wp3	PLOCHY VODNÍ A VODODOPPODÁRSKÉ	protivodoplová opatření - plocha pro retenční a terační odstav - Sřebské Hořovice
Wp4	PLOCHY VODNÍ A VODODOPPODÁRSKÉ	protivodoplová opatření - retenční náhon se stánu vodní hladinou - Sřebské Hořovice

PROJEKT BYL REALIZOVÁN S FINANČNÍ ÚČASTÍ EVROPSKÉ UNIE
A EVROPSKÉHO FONDU PRO REGIONÁLNÍ ROZVOJ

				EVROPSKÁ UNIE EVROPSKÝ FOND PRO REGIONÁLNÍ ROZVOJ SPÁČENÍ PROVOZŮ ROZVOJ	
Zažárka		ÚZEMNÍ PLÁN STŘELSKÉ HOŘSTICE		Realizační zpráva	
Stupeň		1: 5 000			
Obch		KOORDINÁTNÍ VÝKRES			
Měřítko		1: 5 000			
Datum vyhotovení		ZÁŘÍ 2011			
		Hlavní projektant		Ing. arch. Václav Stěpán	Projekt
		Zodpovědný projektant		Ing. arch. Václav Stěpán	
		Kontrola		Anna Hrochová	
		Účel IČO IČD		10276660 / CZ 430908117	
		Tisková		307118439, 307118450	
				01	

záznam o účinnosti	
Tento územní plán byl vydán Zastupitelstvem obce Sřešské Hotiče č. jednání	dne
Územní plán nabyl účinnosti dne	
Datum vyvěšení	
Pořizovatel: Městský úřad Strakonice odbor rozvoje, oddělení úřadního plánování Úřední osoba pořizovatele: Ing. Helena Oudrísková	