



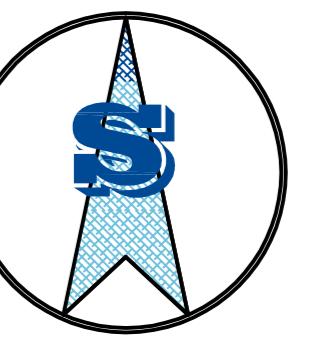

STŘELSKÉ HOŠTICE • ÚZEMNÍ PLÁN

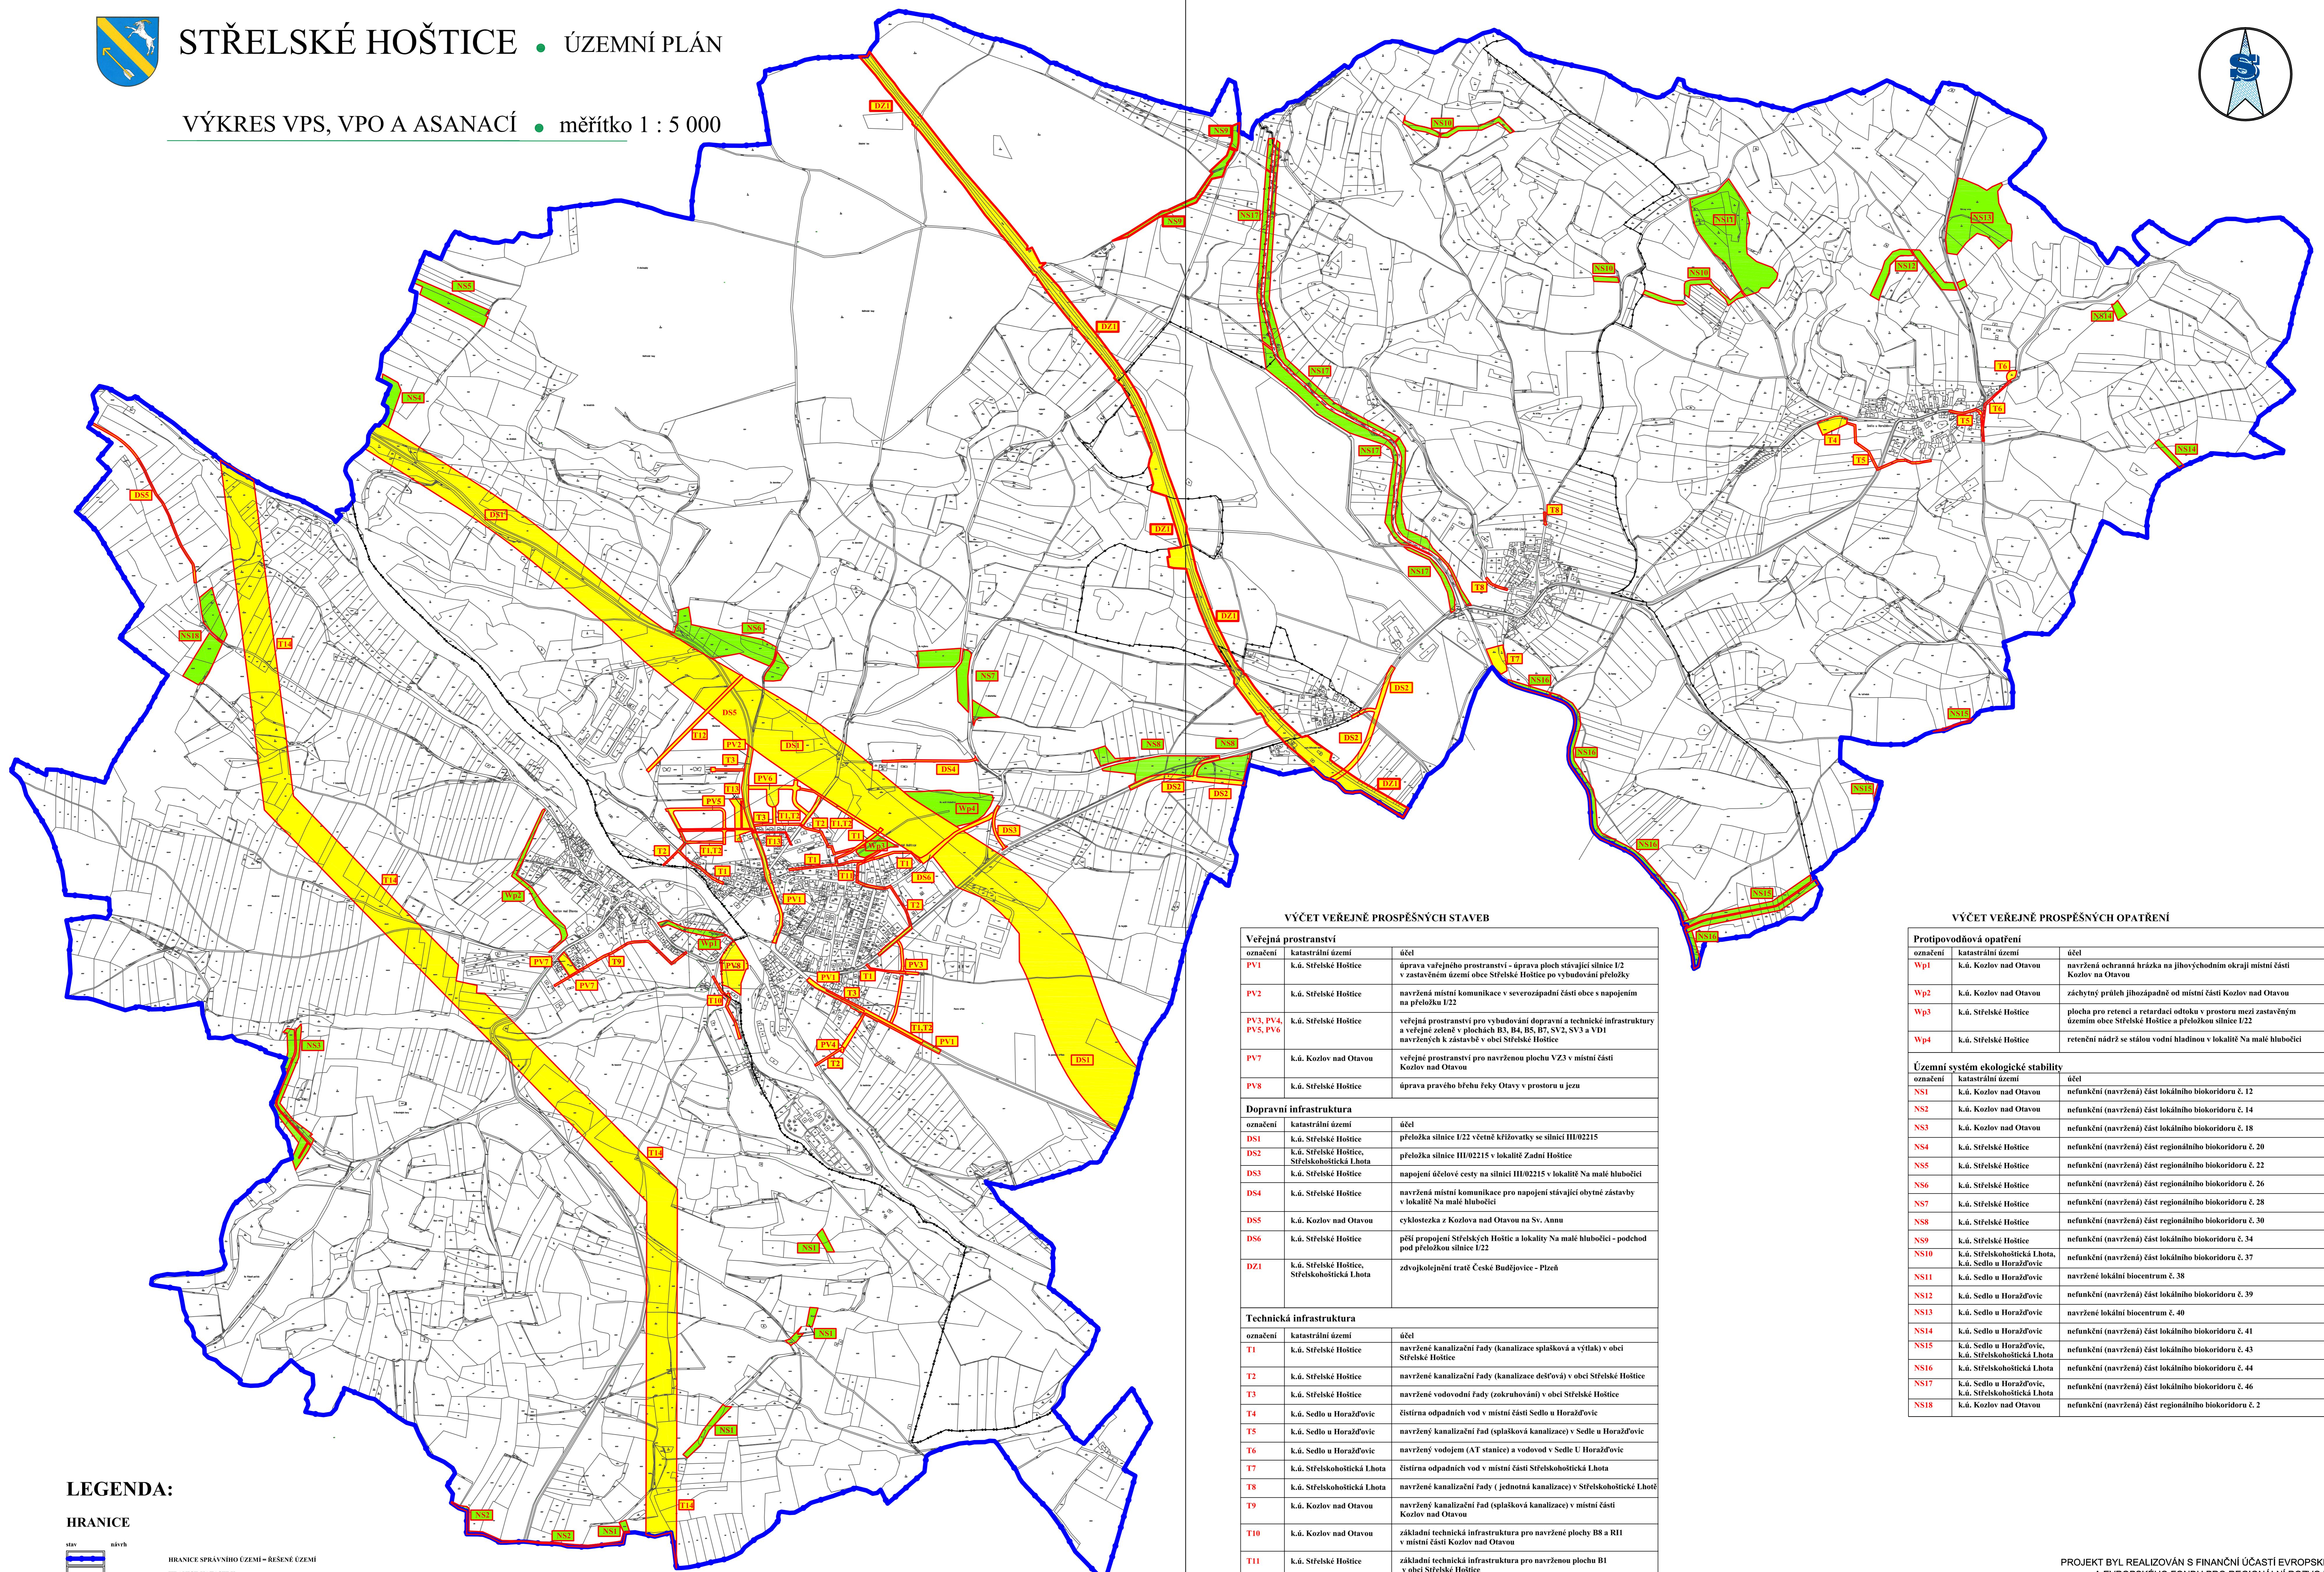

VÝKRES VPS, VPO A ASANACÍ • měřítko 1 : 5 000



LEGENDA:

HRANICE



INTEGROVANÝ OPERAČNÍ PROGRAM	EVROPSKÁ UNIE EVROPSKÝ FOND PRO REGIONÁLNÍ ROZVOJ DANCE PRO VÁS ROZVOJ
Zakladatel	ÚZEMNÍ PLÁN STŘELSKÉ HOŠTICE
Stupeň	Razítka zpracovatele
Obsah	VÝKRES VPS, VPO A ASANACÍ
Měřítko	1 : 5 000
Datum vydání	ZÁŘÍ 2011
Technický konzultant	Ing. arch. Václav Štejskal
Architekt	Ing. arch. Václav Štejskal
Zodpovědný projektant	Alena Hrušková
Ing. Helena Ondrášková	Cílo výroku
Kreslil	Cílo písma
IČO / DIČ	10276601 / CZ43998117
Telefon	387718439, 387718450
	N4