
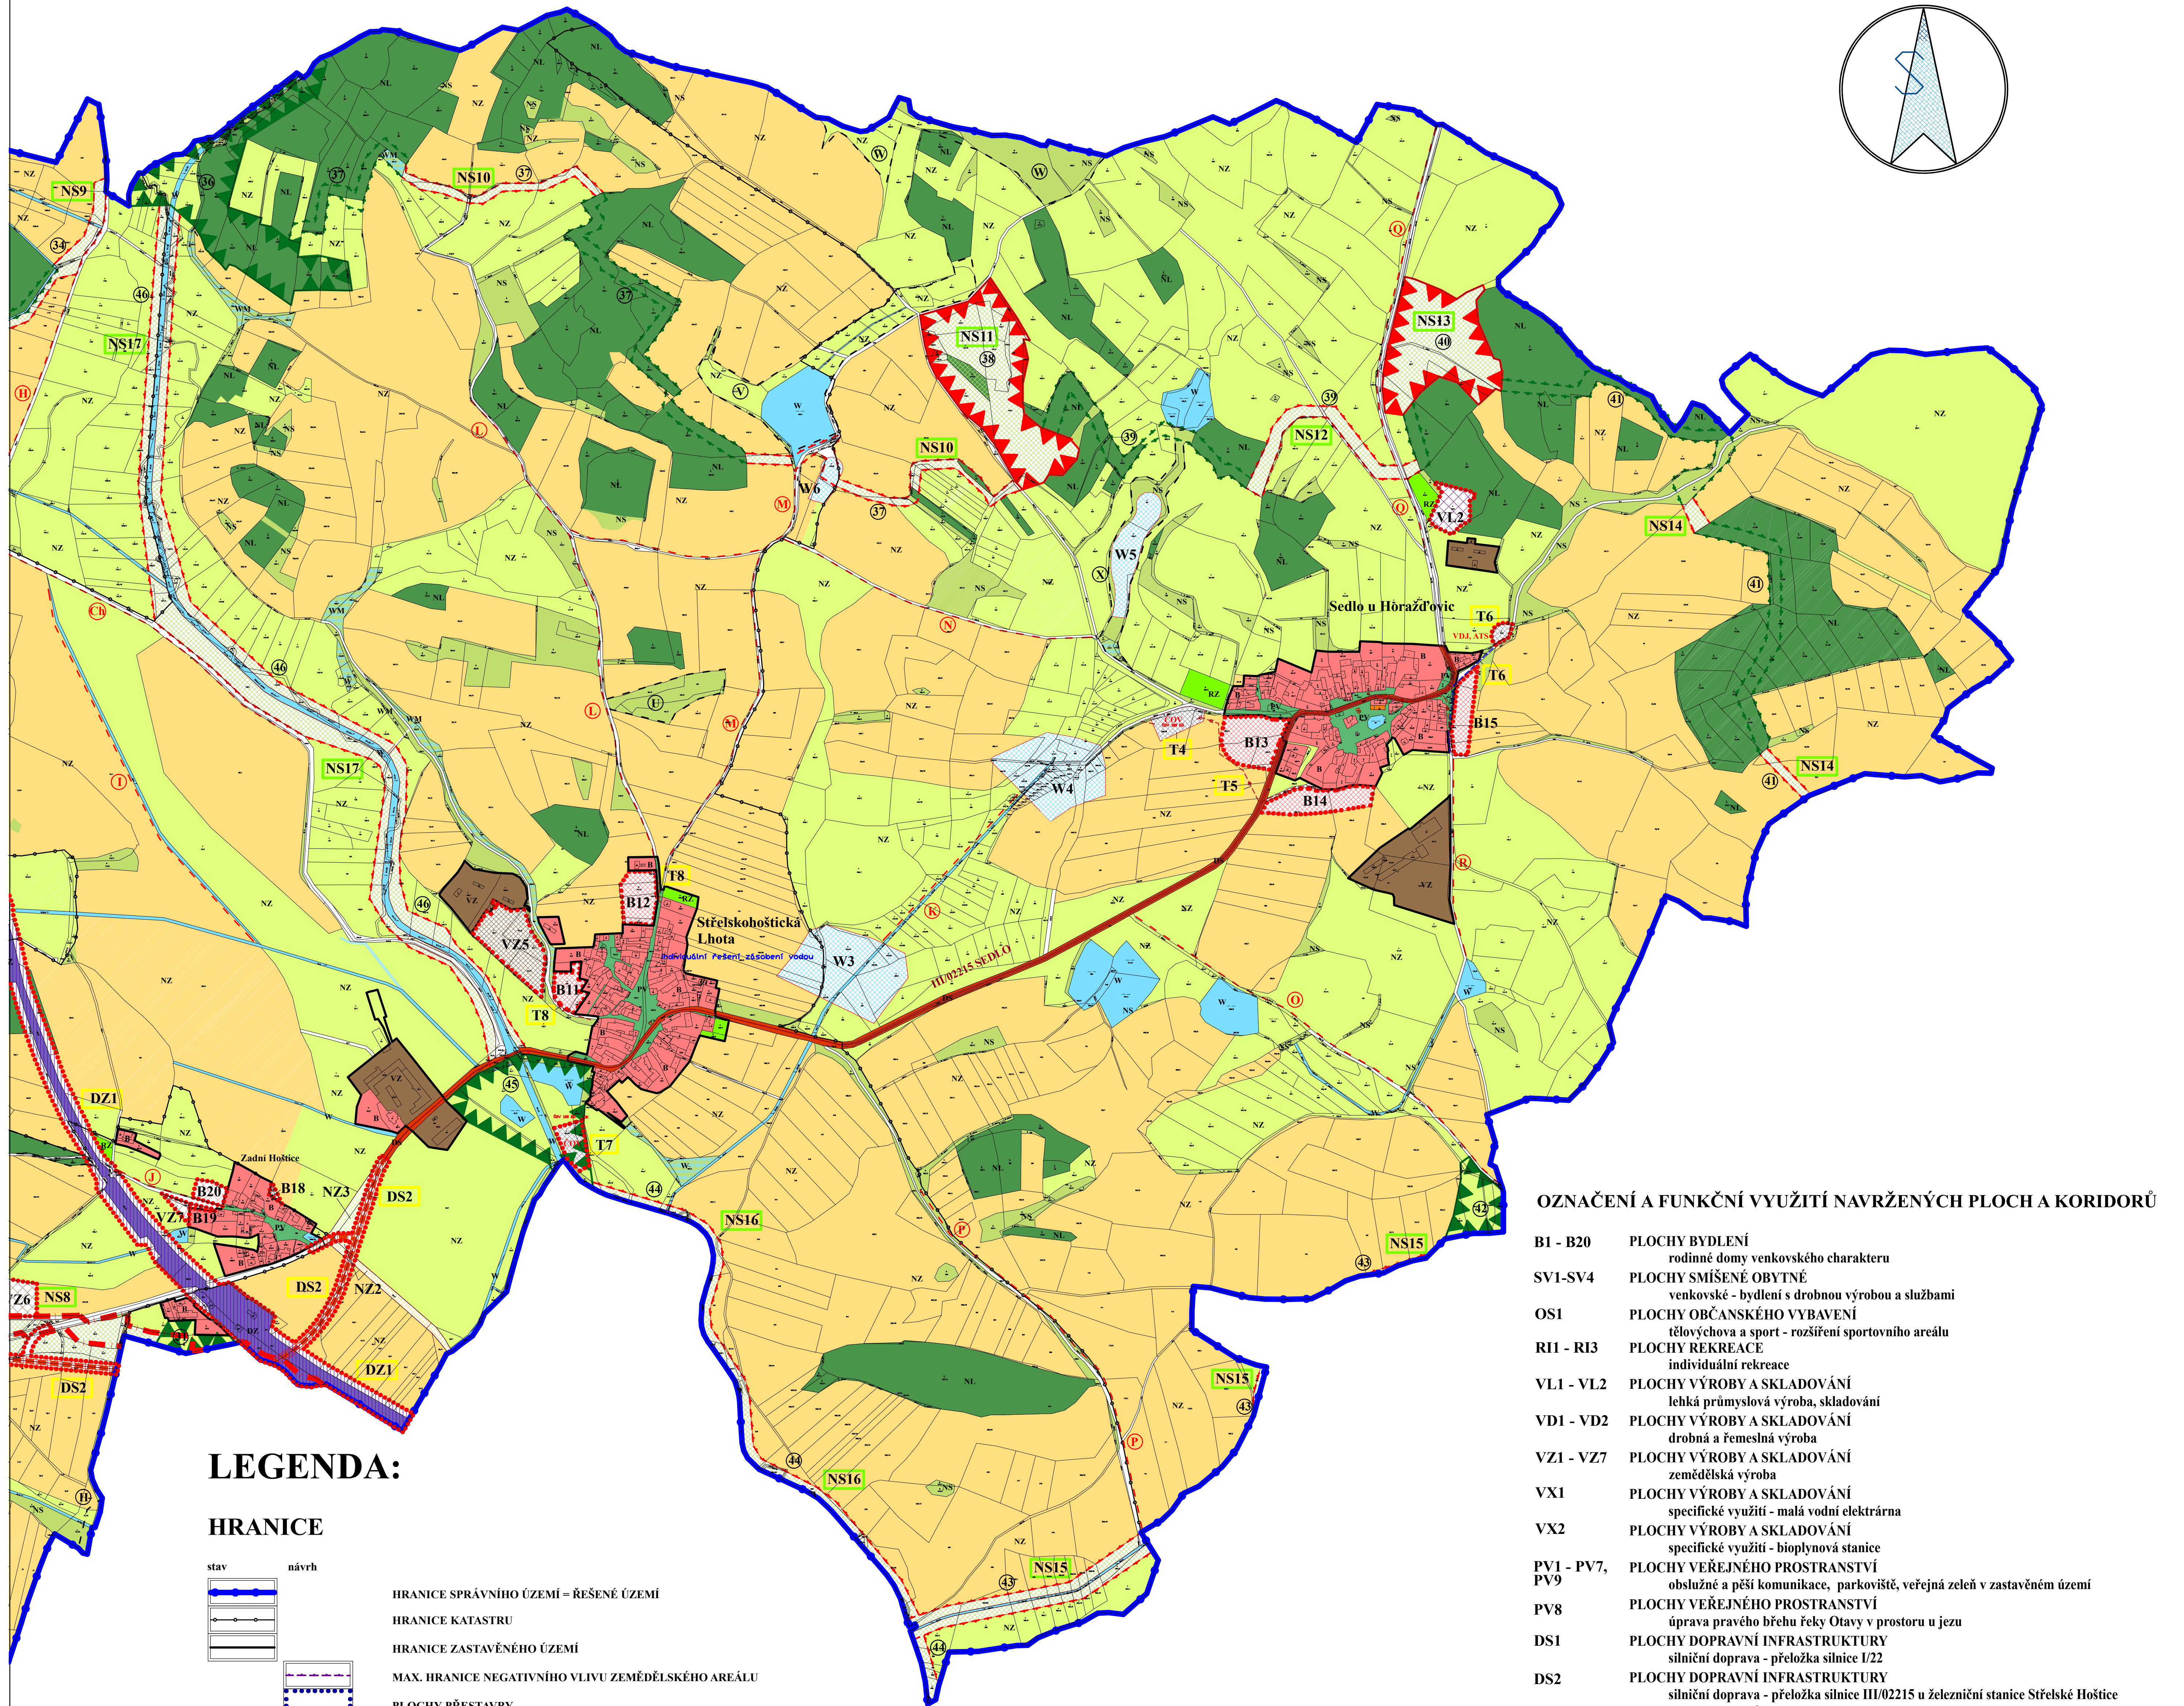


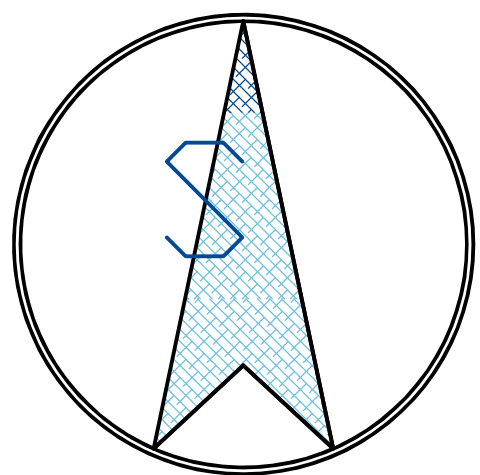

LEGENDA:

HRANICE

stav	návrh	
		HRANICE SPRÁVNÍHO ÚZEMÍ – ŘEŠENÉ ÚZEMÍ
		HRANICE KATASTRU
		HRANICE ZASTAVĚNÉHO ÚZEMÍ
		MAX. HRANICE NEGATIVNÍHO VLIVU ZEMĚDĚLSKÉHO AREÁLU
		PLOCHY PŘESTAVBY
		HRANICE ZASTAVITELNÝCH PLOCH
		PLOCHY URČENÉ K PROVĚŘENÍ ZMĚN JEJICH VYUŽITÍ ÚZEMNÍ STUDIÍ
		VEŘEJNÉ PROSPĚŠNÉ STAVBY
		VEŘEJNÉ PROSPĚŠNÁ OPATŘENÍ

PLOCHY S ROZDÍLNÝM ZPŮSOBEM VYUŽITÍ

stabilizované plochy	plochy změn	územní rezervy	
			PLOCHY BYDLNÍ rodinné domy venkovského charakteru
			PLOCHY SMÍŠENÉ OBYTNÉ venkovské - bydlení s drobnou výrobou a službami
			PLOCHY OBČANSKÉHO VYBAVENÍ veřejná infrastruktura, drobná komerční činnost
			PLOCHY OBČANSKÉHO VYBAVENÍ se specifickým využitím - škola v přírodě
			PLOCHY OBČANSKÉHO VYBAVENÍ tělovýchova a sport
			PLOCHY REKREACE individuální rekreace
			PLOCHY REKREACE samostatné zahrady, zahrádkové osady
			PLOCHY VÝROBY A SKLADOVÁNÍ lehká průmyslová výroba, skladování
			PLOCHY VÝROBY A SKLADOVÁNÍ drobná a řemeslná výroba
			PLOCHY VÝROBY A SKLADOVÁNÍ zemědělská výroba
			PLOCHY VÝROBY A SKLADOVÁNÍ specifické využití
			PLOCHY VEŘEJNÉHO PROSTRANSTVÍ obslužné a pěší komunikace, parkoviště, veřejná zeleň v zastavěném území
			PLOCHY DOPRAVNÍ INFRASTRUKTURY silniční doprava - silnice I. třídy
			PLOCHY DOPRAVNÍ INFRASTRUKTURY silniční doprava - místní a účelové komunikace v nezastavěném území
			PLOCHY DOPRAVNÍ INFRASTRUKTURY dražní doprava
			PLOCHY TECHNICKÉ INFRASTRUKTURY
			PLOCHY ZEMĚDĚLSKÉ ZPF orná
			PLOCHY ZEMĚDĚLSKÉ ZPF trvalé travní porosty
			PLOCHY SMÍŠENÉ NEZASTAVĚNÉHO ÚZEMÍ pozemky přirozených a přírodních blízkých ekosystémů
			PLOCHY SMÍŠENÉ NEZASTAVĚNÉHO ÚZEMÍ asanace a rekultivace bývalého vojenského cvičiště
			PLOCHY VODNÍ A VODOHOSPODÁŘSKÉ vodní plochy a toky
			PLOCHY VODNÍ A VODOHOSPODÁŘSKÉ protipovodňová opatření
			PLOCHY VODNÍ A VODOHOSPODÁŘSKÉ zamokřené pozemky
			PLOCHY LESNÍ

DOPRAVNÍ INFRASTRUKTURA

stav	návrh	
		SILNICE I. TŘÍDY
		SILNICE III. TŘÍDY
		MÍSTNÍ OBLUŽNÉ A ÚČELOVÉ KOMUNIKACE V NEZASTAVĚNÉM ÚZEMÍ
		ŽELEZNICE
		CYKLOSTEJKY
		PĚŠÍ PROPOJENÍ
		TURISTICKY ZNAČENÉ STEZKY

TECHNICKÁ INFRASTRUKTURA

stav	návrh	
		KORIDOR PRO EL. VEDENÍ VVN 110kV
		EL. VEDENÍ VN 22kV
		STÁVAJÍCÍ EL. VEDENÍ NAVRŽENÉ K PŘELOŽENÍ
		KABELOVÉ VEDENÍ VN 22kV
		STL PLYNOVOD VČ. OP
		ÚPRAVA VODY, AT STANICE
		VODOJEM
		VODOVOD VČ. OP
		ROZHRANÍ 1. A 2. TLAKOVÉHO PÁSMU VODOVODU
		ČISTÍRNA ODPADNÍCH VOD
		KANALIZACE JEDNOTNÁ VČ. OP
		KANALIZACE SPLAŠKOVÁ VČ. OP
		KANALIZACE VÝTLAK VČ. OP
		KANALIZACE DEŠŤOVÁ VČ. OP
		PROTIPOVODŇOVÁ OPATŘENÍ

OZNAČENÍ A FUNKČNÍ VYUŽITÍ NAVRŽENÝCH PLOCH A KORIDORŮ

B1 - B20	PLOCHY BYDLNÍ rodinné domy venkovského charakteru
SV1-SV4	PLOCHY SMÍŠENÉ OBYTNÉ venkovské - bydlení s drobnou výrobou a službami
OS1	PLOCHY OBČANSKÉHO VYBAVENÍ tělovýchova a sport - rozšíření sportovního areálu
RI1 - RI3	PLOCHY REKREACE individuální rekreace
VL1 - VL2	PLOCHY VÝROBY A SKLADOVÁNÍ lehká průmyslová výroba, skladování
VD1 - VD2	PLOCHY VÝROBY A SKLADOVÁNÍ drobná a řemeslná výroba
VZ1 - VZ7	PLOCHY VÝROBY A SKLADOVÁNÍ zemědělská výroba
VX1	PLOCHY VÝROBY A SKLADOVÁNÍ specifické využití - malá vodní elektrárna
VX2	PLOCHY VÝROBY A SKLADOVÁNÍ specifické využití - bioplynová stanice
PV1 - PV7, PV9	PLOCHY VEŘEJNÉHO PROSTRANSTVÍ obslužné a pěší komunikace, parkoviště, veřejná zeleň v zastavěném území
PV8	PLOCHY VEŘEJNÉHO PROSTRANSTVÍ úprava pravého břehu řeky Otavy v prostoru u jezů
DS1	PLOCHY DOPRAVNÍ INFRASTRUKTURY silniční doprava - přeložka silnice I/22
DS2	PLOCHY DOPRAVNÍ INFRASTRUKTURY silniční doprava - přeložka silnice III/02215 u železniční stanice Střelské Hoštice
DS3 - DS4	PLOCHY DOPRAVNÍ INFRASTRUKTURY silniční doprava - místní a účelové komunikace v nezastavěném území
DS5	PLOCHY DOPRAVNÍ INFRASTRUKTURY silniční doprava - cyklostezka z Kozlova nad Otavou na Sv. Annu
DS6	PLOCHY DOPRAVNÍ INFRASTRUKTURY silniční doprava i - podchod pod přeložkou silnice I/22
DZ1	PLOCHY DOPRAVNÍ INFRASTRUKTURY dražní doprava - zdvojkolejné tratě České Budějovice - Plzeň
T1	PLOCHY TECHNICKÉ INFRASTRUKTURY navržené kanalizační řady (splašková kanalizace a výtlač) - Střelské Hoštice
T2	PLOCHY TECHNICKÉ INFRASTRUKTURY navržené kanalizační řady (dešťová kanalizace) - Střelské Hoštice
T3	PLOCHY TECHNICKÉ INFRASTRUKTURY navržené hlavní vodovodní řady Střelské Hoštice
T4	PLOCHY TECHNICKÉ INFRASTRUKTURY čistírna odpadních vod - Sedlo u Horažďovic
T5	PLOCHY TECHNICKÉ INFRASTRUKTURY hlavní kanalizační řad (splašková kanalizace) - Sedlo u Horažďovic
T6	PLOCHY TECHNICKÉ INFRASTRUKTURY vodojem (AT stanice), vodovod - Sedlo u Horažďovic
T7	PLOCHY TECHNICKÉ INFRASTRUKTURY čistírna odpadních vod - Střelskohoštická Lhota
T8	PLOCHY TECHNICKÉ INFRASTRUKTURY navržené kanalizační řady (jednotná kanalizace) - Střelskohoštická Lhota
T9	PLOCHY TECHNICKÉ INFRASTRUKTURY hlavní kanalizační řad (splašková kanalizace) - Kozlov nad Otavou
T10	PLOCHY TECHNICKÉ INFRASTRUKTURY základní technická vybavenost pro navržené plochy B8 a RI1 - Kozlov nad Otavou
T11	PLOCHY TECHNICKÉ INFRASTRUKTURY základní technická vybavenost pro navrženou plochu B1 - Střelské Hoštice
T12	PLOCHY TECHNICKÉ INFRASTRUKTURY přeložka el. vedení 22kV - vzdušné vedení severozápadně od Střelských Hoštice
T14	PLOCHY TECHNICKÉ INFRASTRUKTURY koridor pro venkovní vedení VVN 110kV
NZ1 - NZ3	PLOCHY ZEMĚDĚLSKÉ navrácení ploch stávajících silnic I/22 a III/02215 do ZPF pro vybudování přeložek
NS1 - NS18	PLOCHY SMÍŠENÉ NEZASTAVĚNÉHO ÚZEMÍ pozemky přirozených a přírodních blízkých ekosystémů - navržené nefunkční prvky ÚSES
NSa	PLOCHY SMÍŠENÉ NEZASTAVĚNÉHO ÚZEMÍ asanace a rekultivace bývalého vojenského cvičiště
W1-W7	PLOCHY VODNÍ A VODOHOSPODÁŘSKÉ vodní plochy
Wp1	PLOCHY VODNÍ A VODOHOSPODÁŘSKÉ protipovodňová opatření - ochranná hrázka - Kozlov nad Otavou
Wp2	PLOCHY VODNÍ A VODOHOSPODÁŘSKÉ protipovodňová opatření - záchranný průřeh jihozápadně od Kozlova nad Otavou
Wp3	PLOCHY VODNÍ A VODOHOSPODÁŘSKÉ protipovodňová opatření - plocha pro retenci a retardaci odtoku - Střelské Hoštice
Wp4	PLOCHY VODNÍ A VODOHOSPODÁŘSKÉ protipovodňová opatření - retenční nádrž se stálou vodní hladinou - Střelské Hoštice

ÚZEMNÍ SYSTÉM EKOLOGICKÉ STABILITY

		OSA NADREGIONÁLNÍHO BIKORIDORU
		LOKÁLNÍ BIKORIDOR
		REGIONÁLNÍ BIKORIDOR
		LOKÁLNÍ BIOCENTRUM
		REGIONÁLNÍ BIOCENTRUM
		INTERAKČNÍ PRVEK

	ZÁZNAM O ÚČINNOSTI	Razítka
Správní orgán, který Změnu č. 2 ÚP vydal	ZASTUPITELSTVO OBCE STŘELSKÉ HOŠTICE	
Datum nabytí účinnosti		
Oprávněná úřední osoba pořizovatele:	Bc. Jana Hudáková odbor rozvoje, oddělení úřad územního plánování, Městský úřad Strakonice	

Zakázka	ÚPLNÉ ZNĚNÍ PO ZMĚNĚ Č. 1 a 2 ÚP STŘELSKÉ HOŠTICE	Razítko zpracovatele
Stupeň	HLAVNÍ VÝKRES	
Obsah		
Měřítko	1 : 5 000	
Datum vyhotovení	květen 2025	
architektonický atelier	Hlavní projektant Ing. arch. Václav Štěpán Zodpovědný projektant Ing. arch. Arnošt Janko Kreslil Ing. arch. Arnošt Janko	Podpis
JČO / DIČ	10276661 / CZ 430908117	Číslo výkresu
Telefon	387718439, 387718450	Číslo paré