
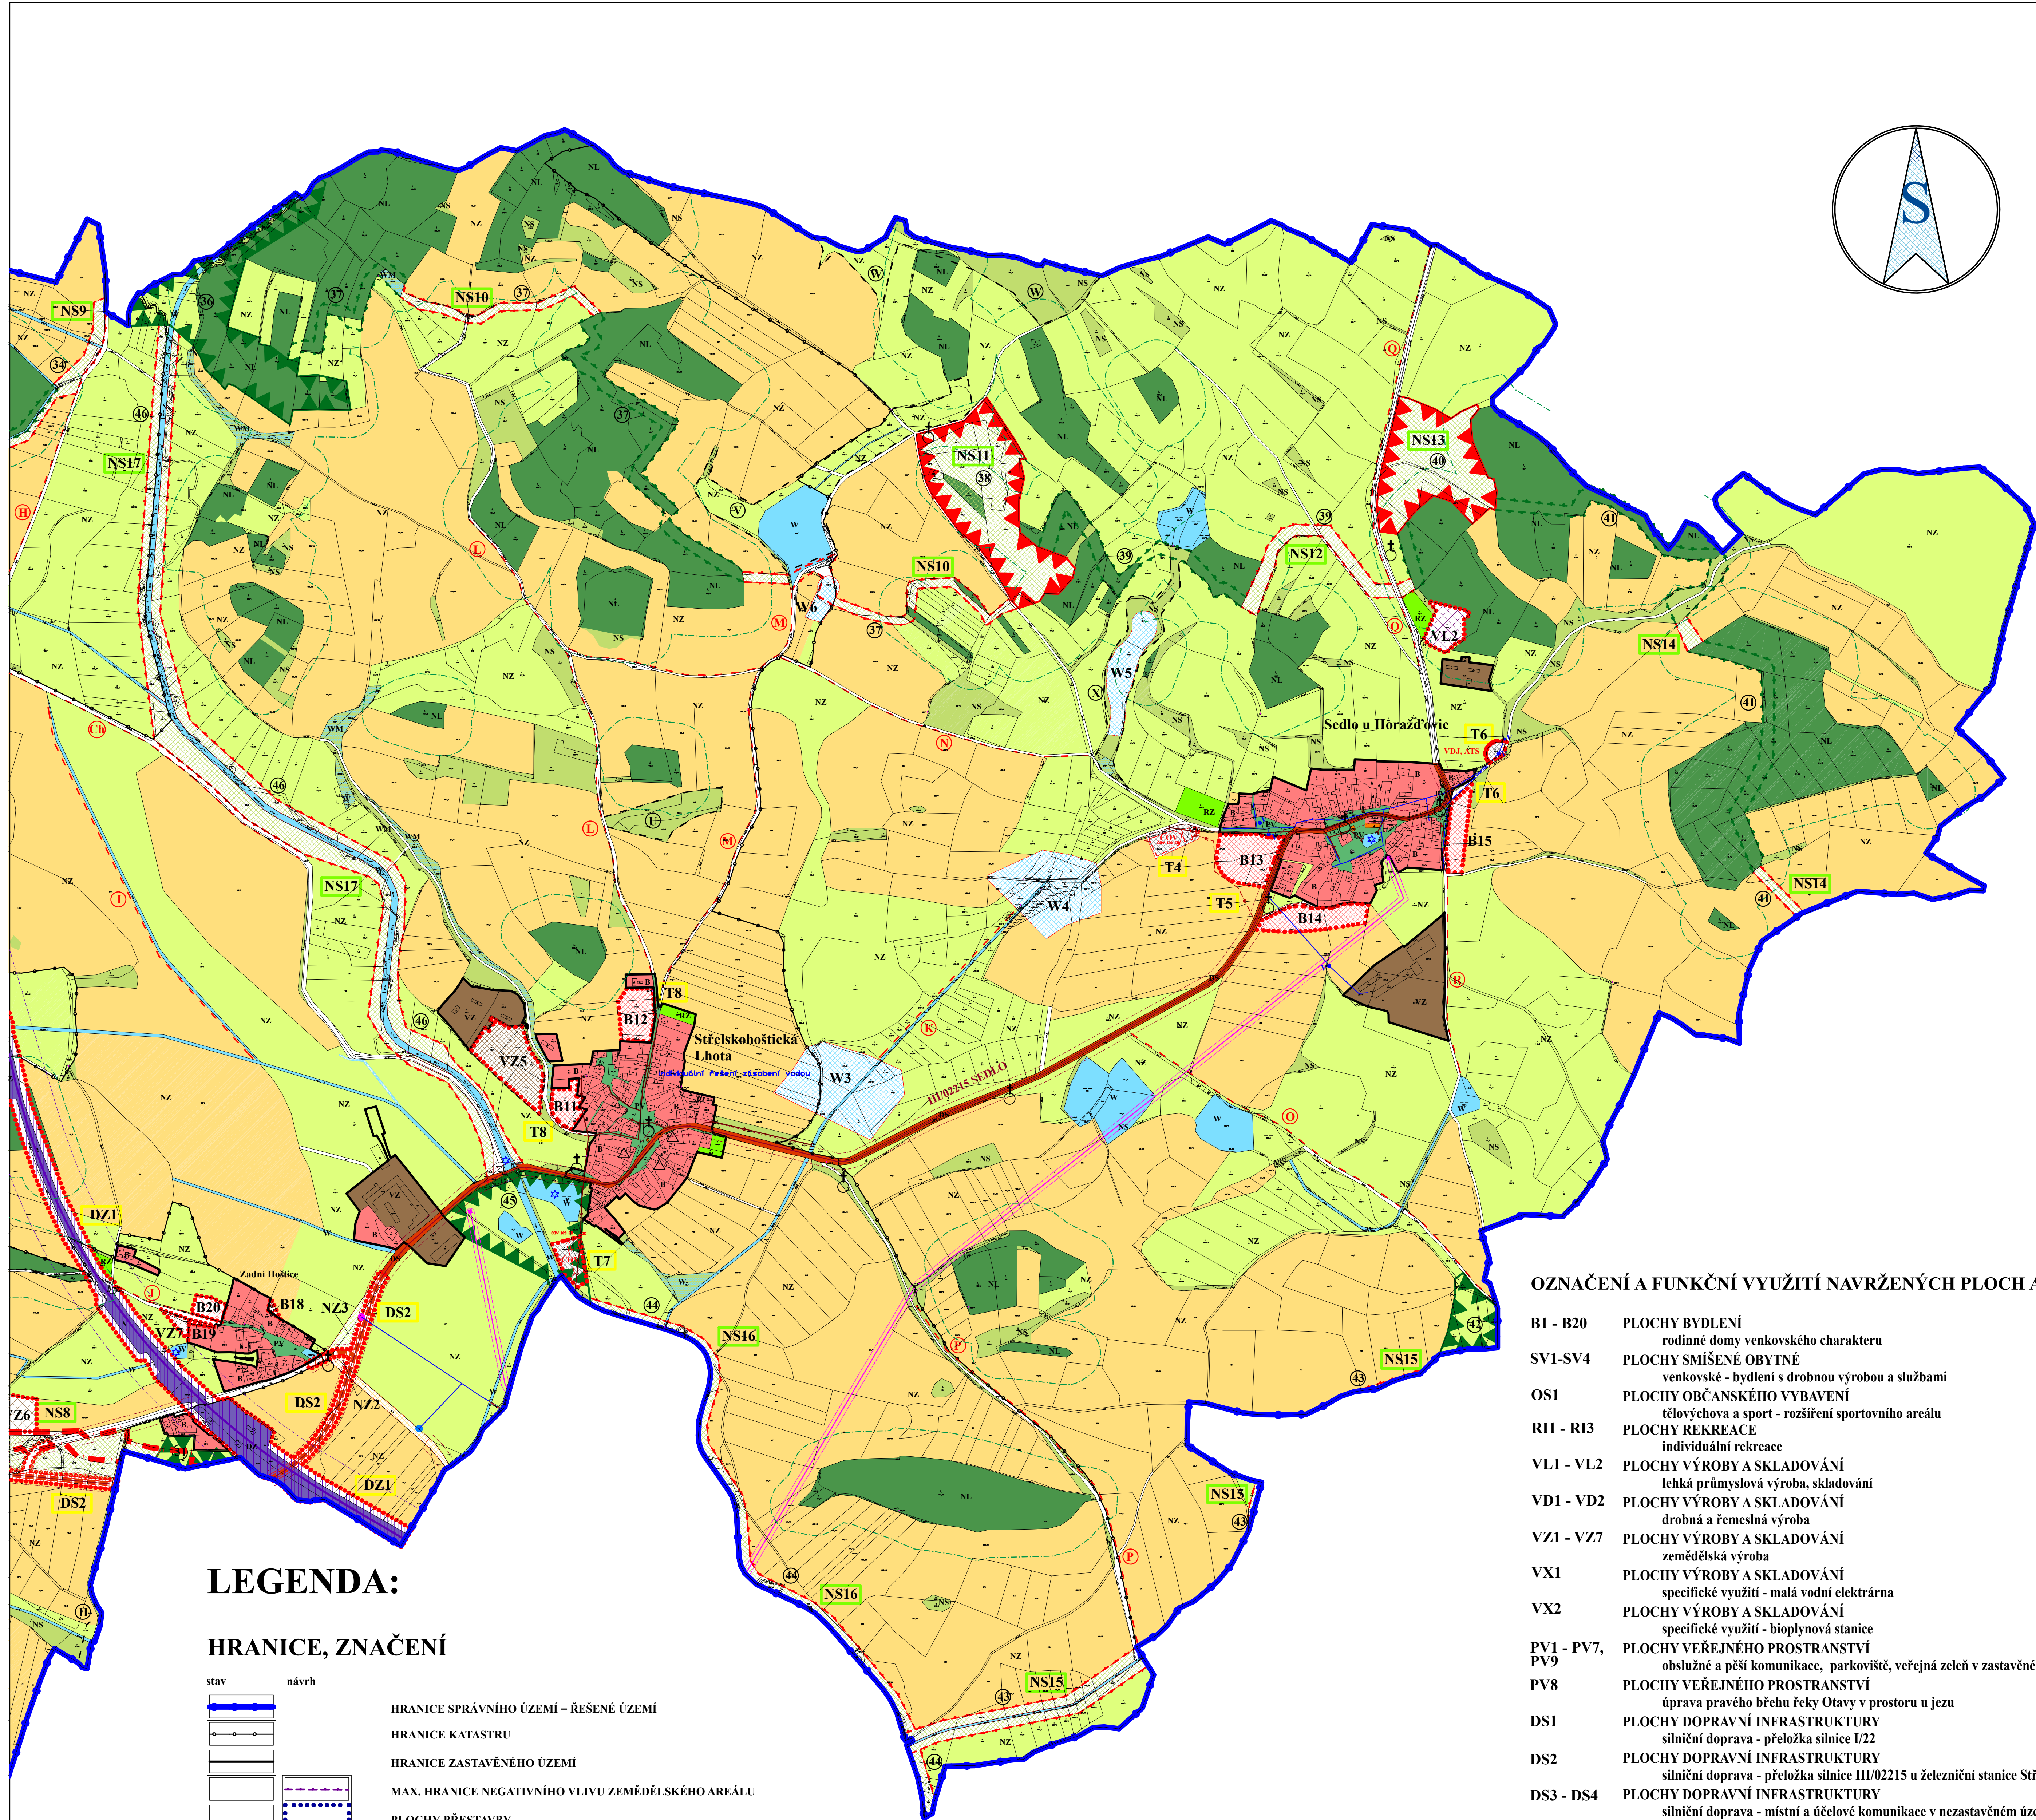


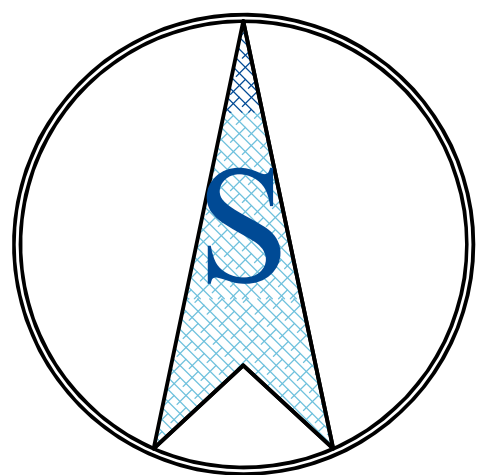

LEGENDA:

HRANICE, ZNAČENÍ

stav	návrh	
		HRANICE SPRÁVNÍHO ÚZEMÍ – ŘEŠENÉ ÚZEMÍ
		HRANICE KATASTRU
		HRANICE ZASTAVĚNÉHO ÚZEMÍ
		MAX. HRANICE NEGATIVNÍHO VLIVU ZEMĚDĚLSKÉHO AREÁLU
		PLOCHY PŘESTAVBY
		HRANICE ZASTAVITELNÝCH PLOCH
		PLOCHY URČENÉ K PROVĚŘENÍ ZMĚN JEJICH VYUŽITÍ ÚZEMNÍ STUDIÍ
		VEŘEJNÉ PROSPĚŠNÉ STAVBY
		VEŘEJNÉ PROSPĚŠNÁ OPATŘENÍ
		STANOVIŠTĚ NOUZOVOHÉ ZÁSOBOVÁNÍ PITNOU VODOU
		MÍSTA ODBĚRU POŽÁRNÍ VODY

PLOCHY S ROZDÍLNÝM ZPŮSOBEM VYUŽITÍ

stabilizované plochy	plochy změn	územní rezervy	
			B1-B20 PLOCHY BYDLENÍ rodinné domy venkovského charakteru
			SV1-SV4 PLOCHY SMÍŠENÉ OBYTNÉ venkovské - bydlení s drobnou výrobou a službami
			OS1 PLOCHY OBČANSKÉHO VYBAVENÍ veřejná infrastruktura, drobná komerční činnost
			RI1 - RI3 PLOCHY OBČANSKÉHO VYBAVENÍ se specifickým využitím - škola v přírodě
			OS1 PLOCHY OBČANSKÉHO VYBAVENÍ tělovýchova a sport
			RI1 - RI3 PLOCHY REKREACE individuální rekreace
			RZ PLOCHY REKREACE samostatné zahrady, zahrádkové osady
			VL1-VL2 PLOCHY VÝROBY A SKLADOVÁNÍ lehká průmyslová výroba, skladování
			VD1 PLOCHY VÝROBY A SKLADOVÁNÍ drobná a řemeslná výroba
			VZ1-VZ7 PLOCHY VÝROBY A SKLADOVÁNÍ zemědělská výroba
			VX1-VX2 PLOCHY VÝROBY A SKLADOVÁNÍ specifické využití
			PV1-PV8 PLOCHY VEŘEJNÝCH PROSTRANSTVÍ oblužné a pěší komunikace, parkoviště, veřejná zeleň v zastavěném území
			DS1 PLOCHY DOPRAVNÍ INFRASTRUKTURY silniční doprava - silnice I. třídy
			DS2 PLOCHY DOPRAVNÍ INFRASTRUKTURY silniční doprava - silnice III. třídy
			DS3-DS6 PLOCHY DOPRAVNÍ INFRASTRUKTURY silniční doprava - místní a účelové komunikace v nezastavěném území
			DZ1 PLOCHY DOPRAVNÍ INFRASTRUKTURY drážní doprava
			T1-T14 PLOCHY TECHNICKÉ INFRASTRUKTURY
			NZ1-NZ3 PLOCHY ZEMĚDĚLSKÉ ZPF orná
			NZ PLOCHY ZEMĚDĚLSKÉ ZPF trvalé travní porosty
			NS1-NS18 PLOCHY SMÍŠENÉ NEZASTAVĚNÉHO ÚZEMÍ pozemky přirozených a přírodních ekosystémů
			NSa PLOCHY SMÍŠENÉ NEZASTAVĚNÉHO ÚZEMÍ asanace a rekultivace bývalého vojenského cvičiště
			W1-W7 PLOCHY VODNÍ A VODOHOSPODÁŘSKÉ vodní plochy a toky
			Wp1-Wp4 PLOCHY VODNÍ A VODOHOSPODÁŘSKÉ protipovodňová opatření
			WM PLOCHY VODNÍ A VODOHOSPODÁŘSKÉ zamořené pozemky
			NL PLOCHY LESNÍ

ÚZEMNÍ SYSTÉM EKOLOGICKÉ STABILITY

		OSA NADREGIONÁLNÍHO BOKORIDORU
		LOKÁLNÍ BOKORIDOR
		REGIONÁLNÍ BOKORIDOR
		LOKÁLNÍ BIOCENTRUM
		REGIONÁLNÍ BIOCENTRUM
		INTERAKČNÍ PRVEK

DOPRAVNÍ INFRASTRUKTURA

stav	návrh	
		DS1 SILNICE I. TŘÍDY
		DS2 SILNICE III. TŘÍDY
		DS2-DS6 MÍSTNÍ OBLUŽNÉ A ÚČELOVÉ KOMUNIKACE V NEZASTAVĚNÉM ÚZEMÍ
		DZ1 ŽELEZNICE
		DS5 CYKLOSTEJKY
		DS6 PĚŠÍ PROPOJEŇ
		TURISTICKY ZNAČENÉ STEZKY

TECHNICKÁ INFRASTRUKTURA

stav	návrh	
		T14 KORIDOR PRO EL. VEDENÍ VVN 110kV
		EL. VEDENÍ VN 22kV
		TRAFOSTANICE
		STÁVAJÍCÍ EL. VEDENÍ NAVRŽENÉ K PŘELOŽENÍ
		KABELOVÉ VEDENÍ VN 22kV
		TELEKOMUNIKAČNÍ KABEL VĚ. OP
		STL PLYNOVOD VĚ. OP
		ZDROJE VODY
		ÚPRAVA VODY, AT STANICE
		VODOJEM
		VODOVOD VĚ. OP
		ROZHRANÍ I. A 2. TLAKOVÉHO PÁSMU VODOVODU
		ČISTÍRNA ODPADNÍCH VOD
		JÍMKA
		KANALIZACE JEDNOTNÁ VĚ. OP
		KANALIZACE SPLAŠKOVÁ VĚ. OP
		KANALIZACE VÝTLAK VĚ. OP
		KANALIZACE DEŠŤOVÁ VĚ. OP
		PROTIPOVODŇOVÁ OPATŘENÍ
		HOZ LINIE - HOZ ZATRUBNĚNÝ
		HOZ LINIE - HOZ OTEVŘENÝ
		REFERENČNÍ BOD HOZ - KOMBINOVANÁ HOZ
		REFERENČNÍ BOD HOZ - ZATUHBNÁ HOZ

OZNAČENÍ A FUNKČNÍ VYUŽITÍ NAVRŽENÝCH PLOCH A KORIDORŮ

B1 - B20	PLOCHY BYDLENÍ rodinné domy venkovského charakteru
SV1-SV4	PLOCHY SMÍŠENÉ OBYTNÉ venkovské - bydlení s drobnou výrobou a službami
OS1	PLOCHY OBČANSKÉHO VYBAVENÍ tělovýchova a sport - rozšíření sportovního areálu
RI1 - RI3	PLOCHY REKREACE individuální rekreace
VL1 - VL2	PLOCHY VÝROBY A SKLADOVÁNÍ lehká průmyslová výroba, skladování
VD1 - VD2	PLOCHY VÝROBY A SKLADOVÁNÍ drobná a řemeslná výroba
VZ1 - VZ7	PLOCHY VÝROBY A SKLADOVÁNÍ zemědělská výroba
VX1	PLOCHY VÝROBY A SKLADOVÁNÍ specifické využití - malá vodní elektrárna
VX2	PLOCHY VÝROBY A SKLADOVÁNÍ specifické využití - bioplynová stanice
PV1 - PV7, PV9	PLOCHY VEŘEJNÉHO PROSTRANSTVÍ oblužné a pěší komunikace, parkoviště, veřejná zeleň v zastavěném území
PV8	PLOCHY VEŘEJNÉHO PROSTRANSTVÍ úprava pravého břehu řeky Otavy v prostoru u jezu
DS1	PLOCHY DOPRAVNÍ INFRASTRUKTURY silniční doprava - přeložka silnice I/22
DS2	PLOCHY DOPRAVNÍ INFRASTRUKTURY silniční doprava - přeložka silnice III/02215 u železniční stanice Střelské Hoštice
DS3 - DS4	PLOCHY DOPRAVNÍ INFRASTRUKTURY silniční doprava - místní a účelové komunikace v nezastavěném území
DS5	PLOCHY DOPRAVNÍ INFRASTRUKTURY silniční doprava - cyklostezka z Kozlova nad Otavou na Sv. Annu
DS6	PLOCHY DOPRAVNÍ INFRASTRUKTURY silniční doprava i - podchod pod přeložkou silnice I/22
DZ1	PLOCHY DOPRAVNÍ INFRASTRUKTURY drážní doprava - zdvojkolejnění tratě České Budějovice - Plzeň
T1	PLOCHY TECHNICKÉ INFRASTRUKTURY navržené kanalizační řady (splašková kanalizace a výtlak) - Střelské Hoštice
T2	PLOCHY TECHNICKÉ INFRASTRUKTURY navržené kanalizační řady (dešťová kanalizace) - Střelské Hoštice
T3	PLOCHY TECHNICKÉ INFRASTRUKTURY navržené hlavní vodovodní řady Střelské Hoštice
T4	PLOCHY TECHNICKÉ INFRASTRUKTURY čistírna odpadních vod - Sedlo u Horažďovic
T5	PLOCHY TECHNICKÉ INFRASTRUKTURY hlavní kanalizační řada (splašková kanalizace) - Sedlo u Horažďovic
T6	PLOCHY TECHNICKÉ INFRASTRUKTURY vodojem (AT stanice), vodovod - Sedlo u Horažďovic
T7	PLOCHY TECHNICKÉ INFRASTRUKTURY čistírna odpadních vod - Střelskohoštická Lhota
T8	PLOCHY TECHNICKÉ INFRASTRUKTURY navržené kanalizační řady (jednotná kanalizace) - Střelskohoštická Lhota
T9	PLOCHY TECHNICKÉ INFRASTRUKTURY hlavní kanalizační řada (splašková kanalizace) - Kozlov nad Otavou
T10	PLOCHY TECHNICKÉ INFRASTRUKTURY základní technická vybavenost pro navržené plochy B8 a RI1 - Kozlov nad Otavou
T11	PLOCHY TECHNICKÉ INFRASTRUKTURY základní technická vybavenost pro navrženou plochu B1 - Střelské Hoštice
T12	PLOCHY TECHNICKÉ INFRASTRUKTURY přeložka el. vedení 22kV - vzdušné vedení severozápadně od Střelských Hoštice
T14	PLOCHY TECHNICKÉ INFRASTRUKTURY koridor pro venkovní vedení VVN 110kV
NZ1 - NZ3	PLOCHY ZEMĚDĚLSKÉ navrácení ploch stávajících silnic I/22 a III/02215 do ZPF po vybudování přeložek
NS1 - NS18	PLOCHY SMÍŠENÉ NEZASTAVĚNÉHO ÚZEMÍ pozemky přirozených a přírodních ekosystémů - navržené nefunkční prvky ÚSES
NSa	PLOCHY SMÍŠENÉ NEZASTAVĚNÉHO ÚZEMÍ asanace a rekultivace bývalého vojenského cvičiště
W1-W7	PLOCHY VODNÍ A VODOHOSPODÁŘSKÉ vodní plochy
Wp1	PLOCHY VODNÍ A VODOHOSPODÁŘSKÉ protipovodňová opatření - ochranná hrázka - Kozlov nad Otavou
Wp2	PLOCHY VODNÍ A VODOHOSPODÁŘSKÉ protipovodňová opatření - záchranný průřeh jihozápadně od Kozlova nad Otavou
Wp3	PLOCHY VODNÍ A VODOHOSPODÁŘSKÉ protipovodňová opatření - plocha pro retenci a retardaci odtoku - Střelské Hoštice
Wp4	PLOCHY VODNÍ A VODOHOSPODÁŘSKÉ protipovodňová opatření - retenční nádrž se stálou vodní hladinou - Střelské Hoštice

Celé správní území je zájmovým územím Ministerstva obrany z hlediska povolování vyjmenovaných druhů staveb.

Celé správní území obce Střelské Hoštice spadá do III. kategorie území s archeologickými nálezy a zranitelnou oblastí.

ZÁZNAM O ÚČINNOSTI		Razítka
Správní orgán, který Změnu č. 2 ÚP vydal	ZASTUPITELSTVO OBCE STŘELSKÉ HOŠTICE	
Datum nabytí účinnosti		
Oprávněná úřední osoba pořizovatele:	Bc. Jana Hudáková odbor rozvoje, oddělení úřad územního plánování, Městský úřad Strakonice	

Zakázka	ÚPLNÉ ZNĚNÍ PO ZMĚNĚ Č.1 a 2 ÚP STŘELSKÉ HOŠTICE		Razítko zpracovatele	
Stupeň				
Obsah	KOORDINAČNÍ VÝKRES			
Měřítko	1 : 5 000			
Datum vyhotovení	květen 2025			
 architektonický atelier	Hlavní projektant	Ing. arch. Václav Štěpán	Podpis	
	Zodpovědný projektant	Ing. arch. Arnošt Janko		
	Kreslil	Ing. arch. Arnošt Janko	Číslo výkresu	Číslo paré
	IČO / DIČ	10276661 / CZ 430908117		
	Telefon	387718439, 387718450	01	