



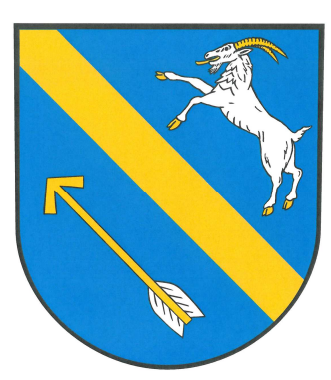

ÚPLNÉ ZNĚNÍ PO ZMĚNĚ Č.1 ÚP STŘELSKÉ HOŠTICE

KONCEPCE DOPRAVNÍ A TECHNICKÉ INFRASTRUKTURY

měřítko 1 : 5 000

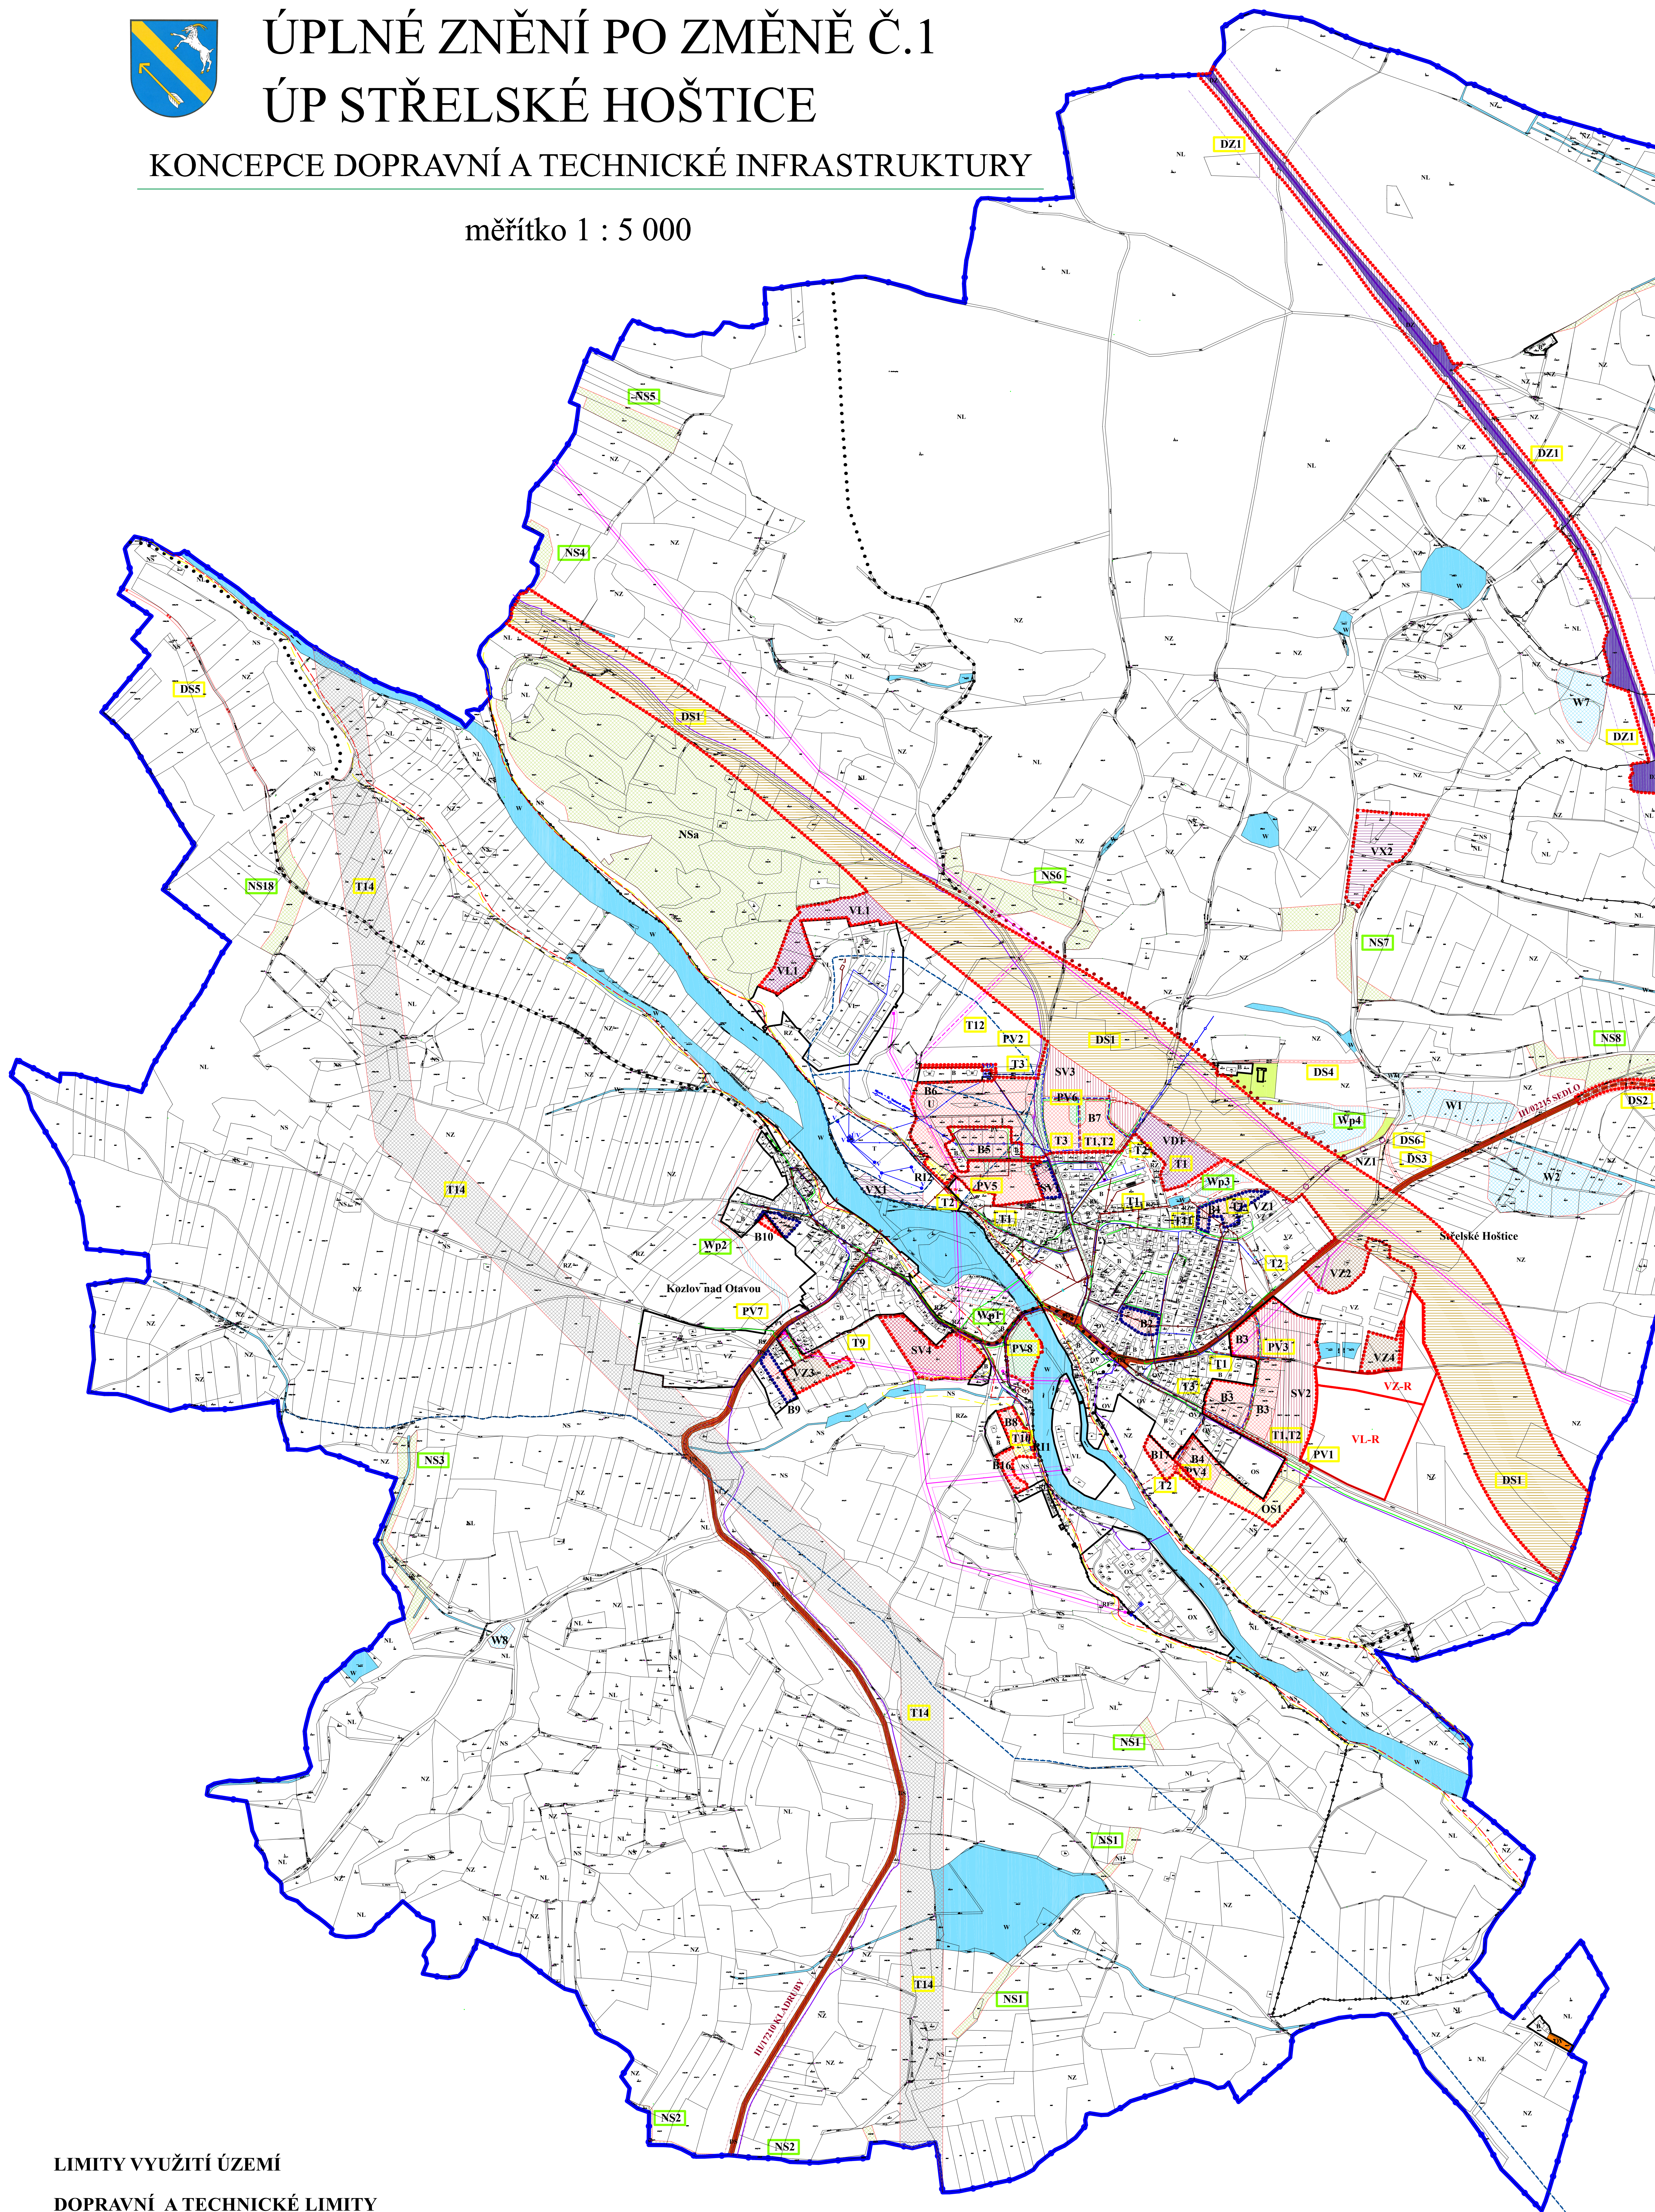

LIMITY VYUŽITÍ ÚZEMÍ

DOPRAVNÍ A TECHNICKÉ LIMITY

stav	návrh

OCHRANNÉ PÁSMO SILNIC I. A II. TŘÍDY

OCHRANNÉ PÁSMO ŽELEZNICE

OCHRANNÉ PÁSMO TECHNICKÉ INFRASTRUKTURY

VODOHOSPODÁŘSKÉ LIMITY

stav	návrh

OCHRANNÉ PÁSMO VODNÍCH ZDROJŮ

ZÁPLAVOVÉ ÚZEMÍ Q 100

AKTIVNÍ ZÓNA ZÁPLAVOVÉHO ÚZEMÍ