


ÚZEMNÍ PLÁN TŘEBOHOSTICE

HLAVNÍ VÝKRES

měřítko 1 : 5000

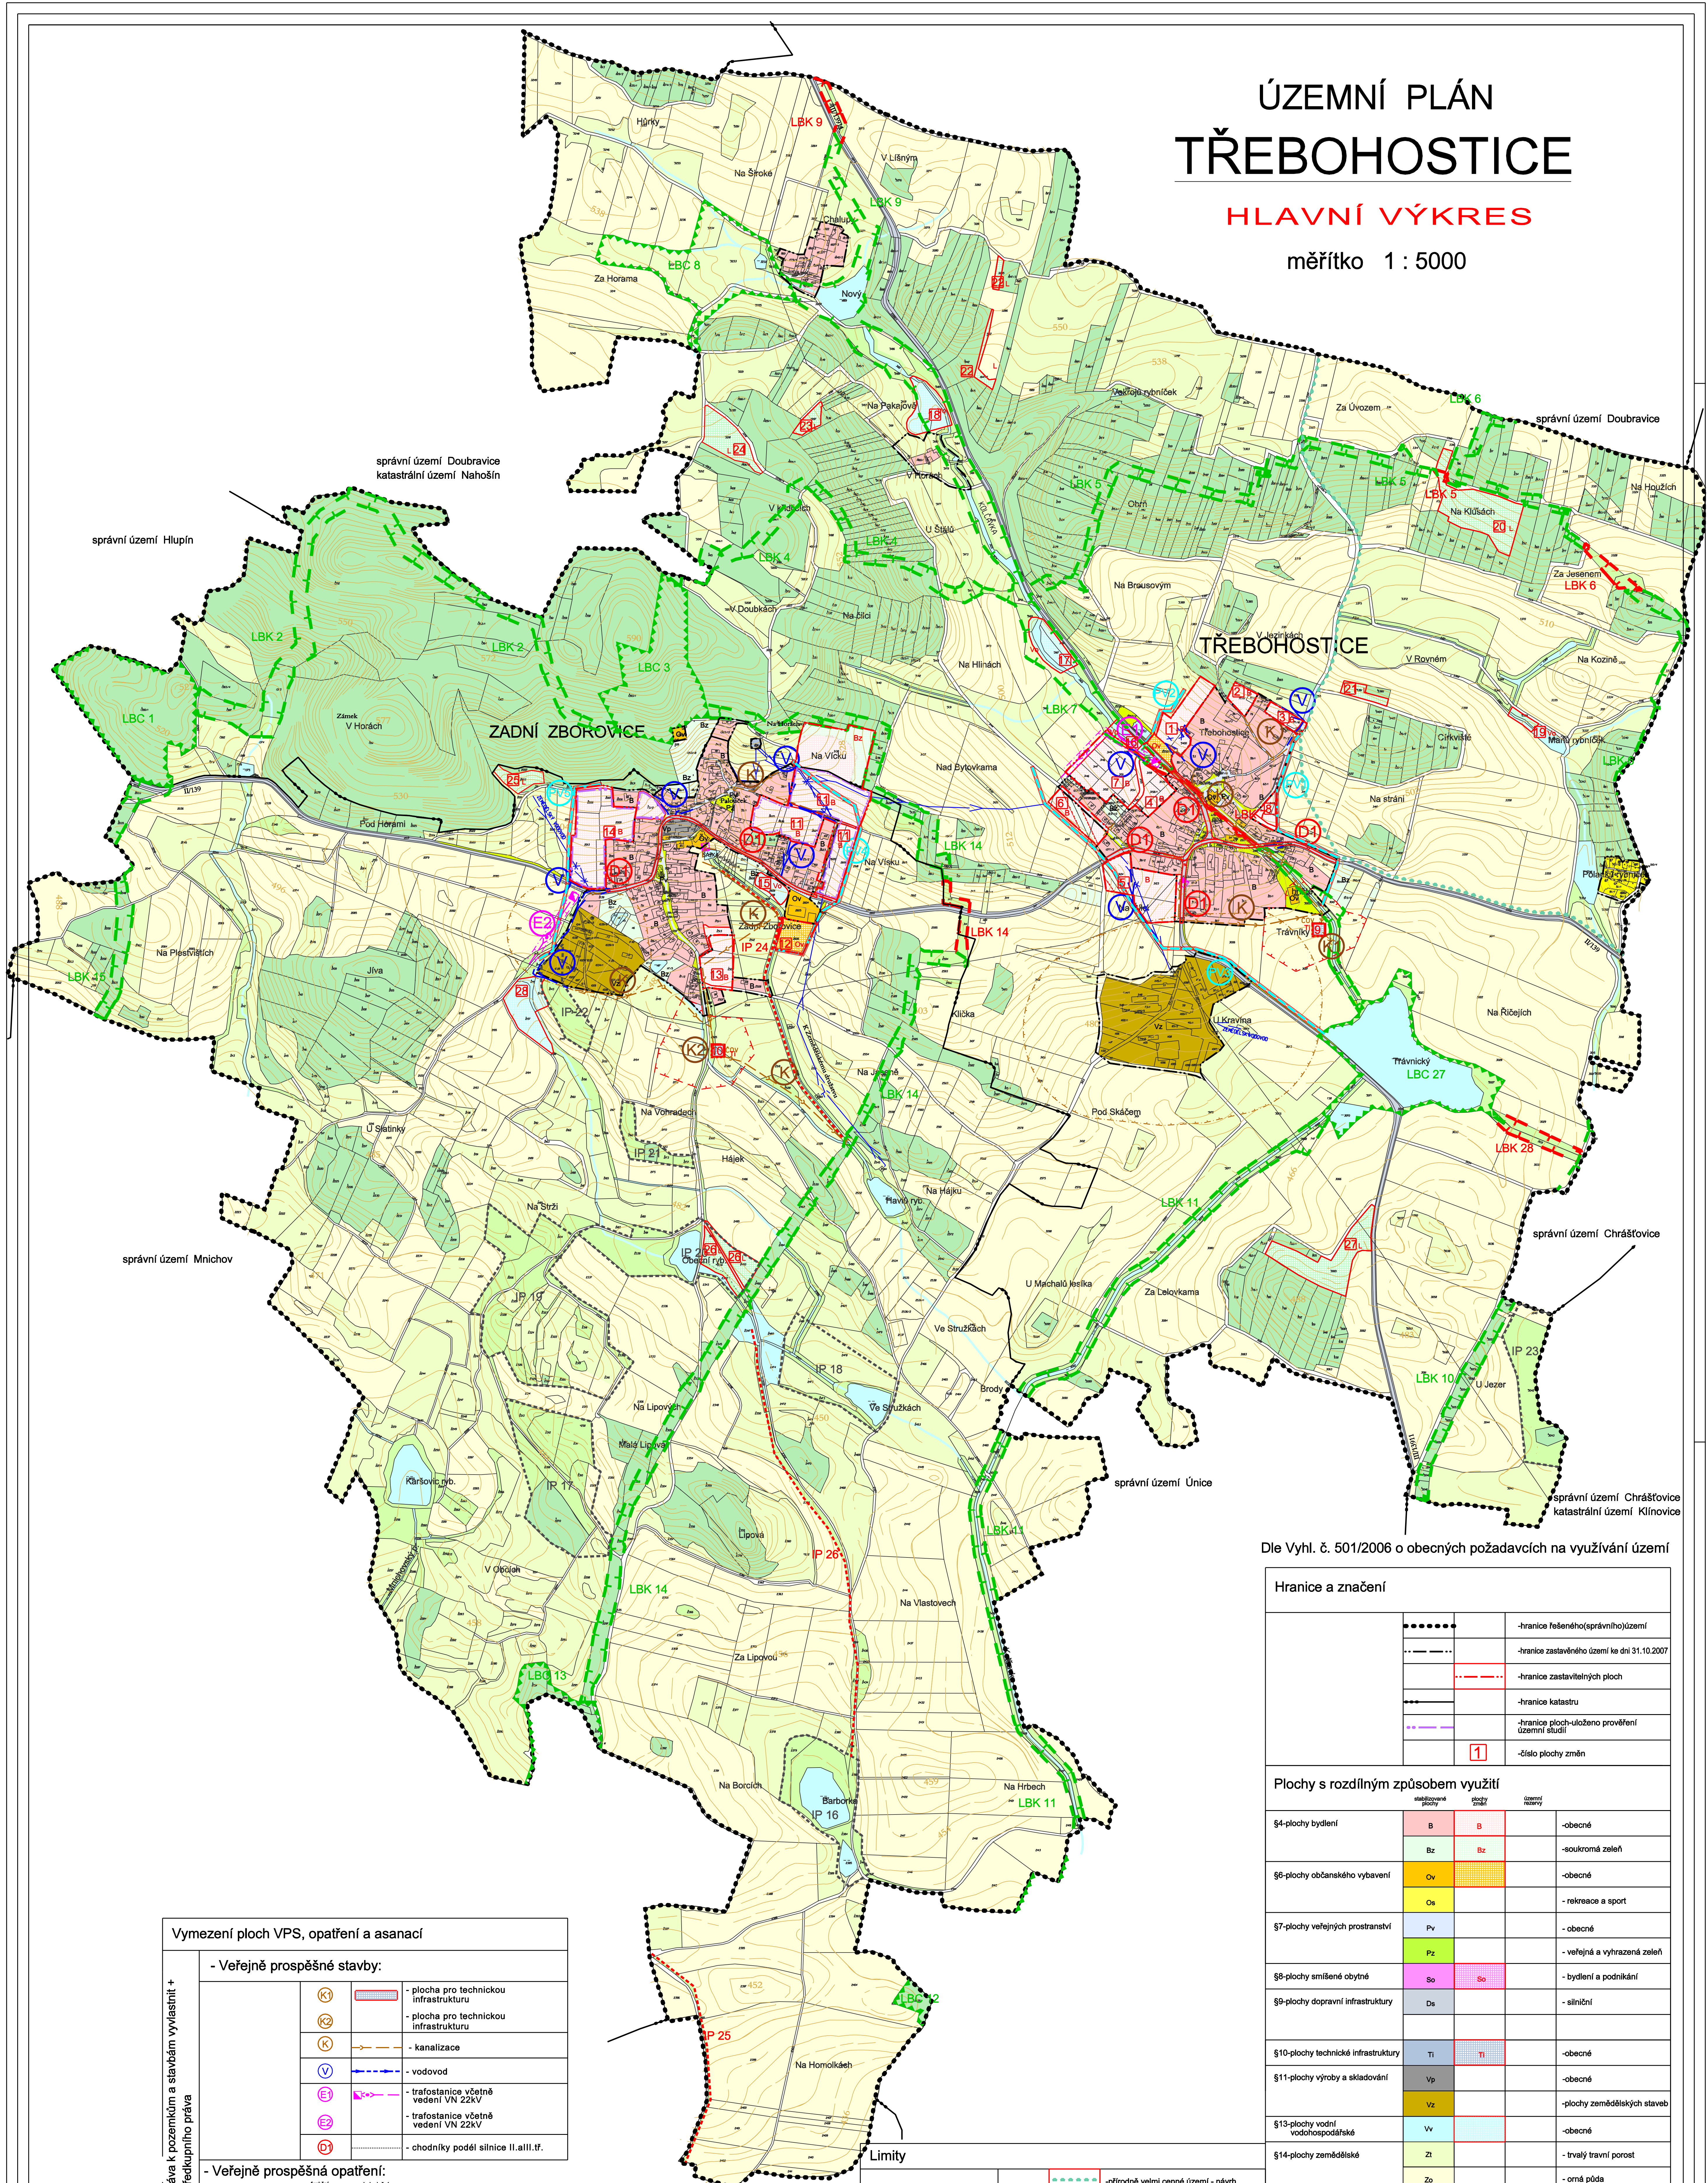

Die Vyhl. č. 501/2006 o obecných požadavcích na využívání území

	- hranice řešeného (správního) území
	- hranice zastavěného území ke dni 31.10.2007
	- hranice zastavěných ploch
	- hranice katastru
	- hranice ploch uloženo pro věření územní studii
	- číslo plochy změny

skupina plochy	skupina plochy	skupina plochy	skupina plochy	skupina plochy
§4-plochy bydlení	B	Bz	Bz	-obecné -soukromá zeleň
§6-plochy občanského vybavení	Ov	Os	Os	-obecné -rekreace a sport
§7-plochy veřejných prostranství	Pv	Pz	Pz	-obecné -veřejná a vyznačená zeleň
§8-plochy smíšené obytné	So	So	So	-bydlení a podnikání
§9-plochy dopravní infrastruktury	Ds	Ds	Ds	-silniční
§10-plochy technické infrastruktury	Ti	Ti	Ti	-obecné
§11-plochy výroby a skladování	Vp	Vz	Vz	-obecné -plochy zemědělských staveb
§13-plochy vodní vodohospodářské	Vv	Vv	Vv	-obecné
§14-plochy zemědělské	Zl	Zo	Zo	-trvalý travní porost -orná půda
§15-plochy lesní	L	L	L	-obecné
§17-plochy smíšené nezařazeného území	N	N	N	-přírodně blízké ekosystémy -IP-interakční prvek

- Veřejně prospěšné stavby:	
	- plocha pro technickou infrastrukturu
	- plocha pro technickou infrastrukturu
	- kanalizace
	- vodovod
	- trafostanice včetně vedení VN 22kV
	- trafostanice včetně vedení VN 22kV
	- chodníky podél silnice II. a III. tř.
- Veřejně prospěšná opatření:	
	-LBK-lokální biocentrum
	-LBK-lokální biokoridor
- Protipovodňová opatření:	
	- záchytná stoka
	- záchytná stoka
	- záchytná stoka
	- záchytná stoka

Územní plán TŘEBOHOSTICE		
Správní orgán který OP vydal:	Podpis:	Projektant:
Zastupitelstvo obce TŘEBOHOSTICE	Mgr. Stránská	Ing. arch. Štěpánka Tukačová
Datum vydání:	podpis:	Ing. arch. Štěpánka Tukačová
Číslo jednací:	razka:	Úř. PRŮJEDNA, Bělohorská 30
Datum nabytí účinnosti:		České Budějovice 370 06

HLAVNÍ VÝKRES

PROJEKTANT: ING. ARCH. Š. TUKALOVÁ
 INVESTOR: OBEC TŘEBOHOSTICE
 DATUM: VIII/2008
 MĚŘÍTKO: 1:5 000
 STUPEŇ: ÚP
 FORMÁT: A3
 PRŮJEDNA: M. STRÁNSKÁ
 PRŮJEDNA: M. STRÁNSKÁ
 PRŮJEDNA: M. STRÁNSKÁ
 PRŮJEDNA: M. STRÁNSKÁ

TŘEBOHOSTICE
 ÚZEMNÍ PLÁN
 HLAVNÍ VÝKRES

SEVER

2