


ÚZEMNÍ PLÁN TŘEBOHOSTICE

KONCEPCE VEŘEJNÉ INFRASTRUKTURY

měřítko 1 : 5000

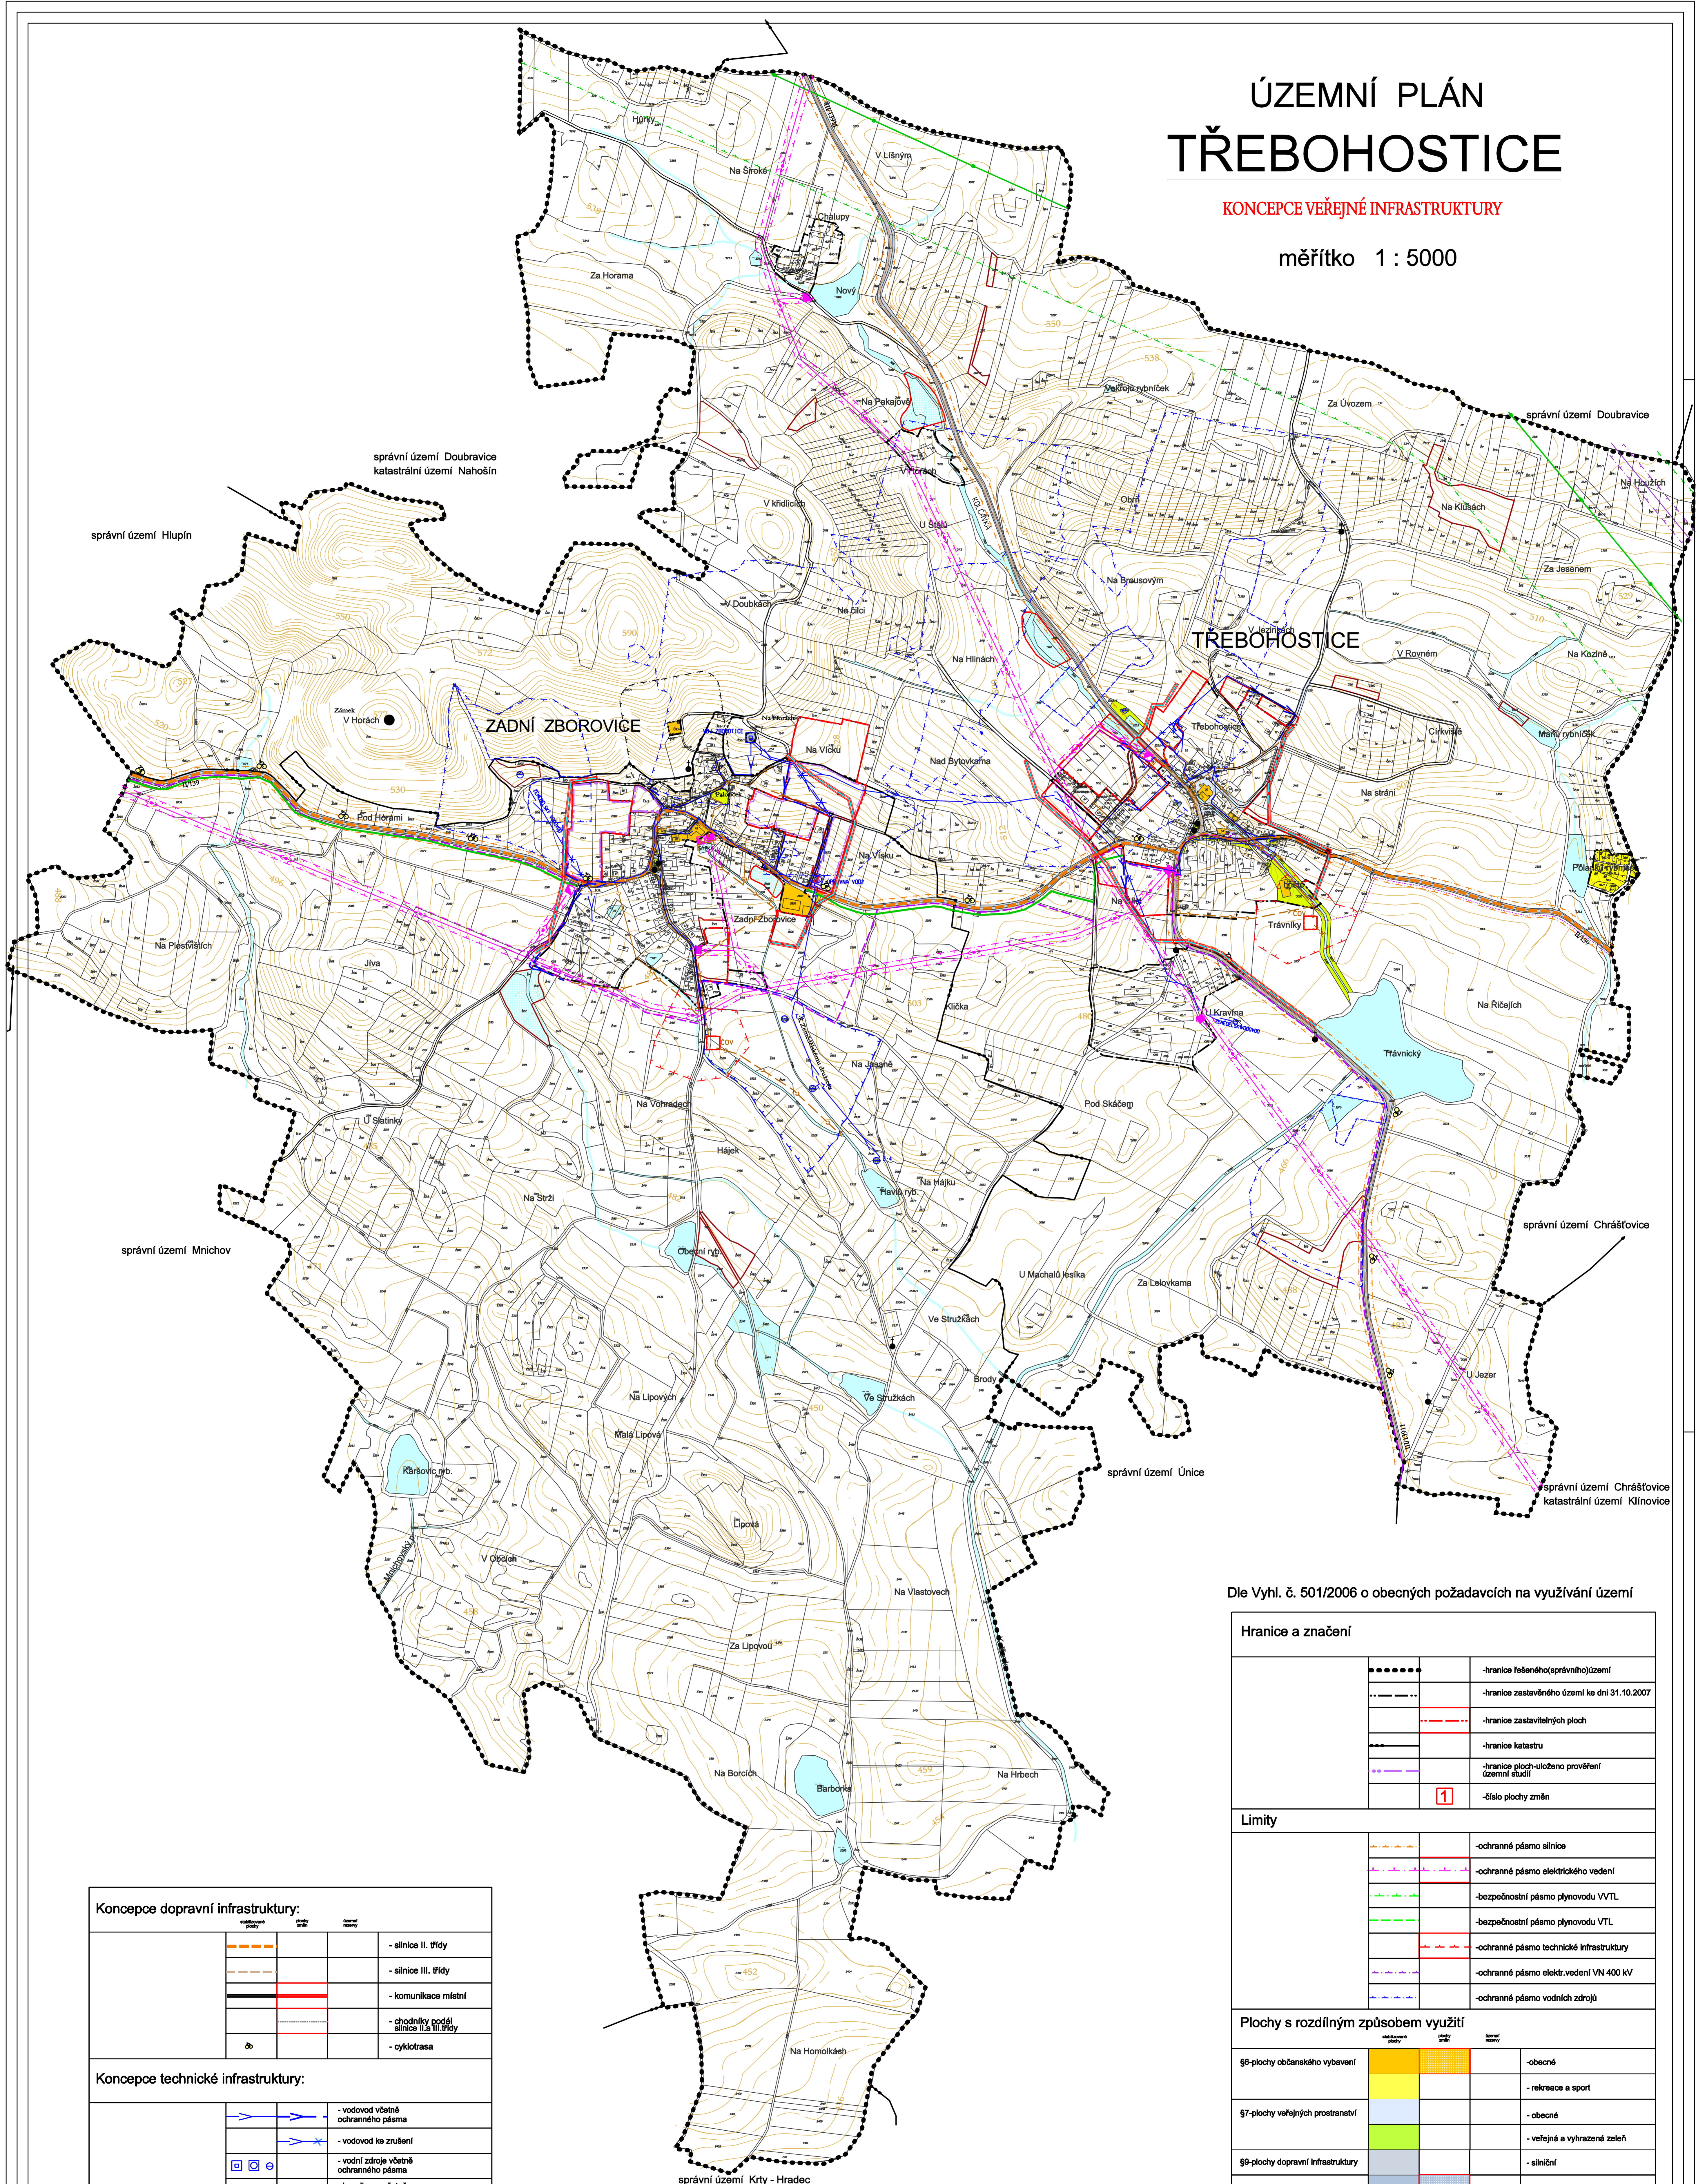

Koncepte dopravní infrastruktury:		obdobnost	typ	stav
	- silnice II. třídy			
	- silnice III. třídy			
	- komunikace místní			
	- chodníky podél silnic II. a III. třídy			
	- cyklotrasa			

Koncepte technické infrastruktury:		obdobnost	typ	stav
	- vodovod včetně ochranného pásma			
	- vodovod ke zrušení			
	- vodní zdroje včetně ochranného pásma			
	- kanalizace včetně ochranného pásma			
	- čistírna odpadních vod včetně ochranného pásma			
	- elektrické vedení VN 400kV			
	- elektrické vedení VN 22kV			
	- trafostanice 22/0,4kV včetně ochranného pásma			
	- DOK dálkový optický kabel			
	- plyn STL včetně ochranného pásma			
	- plyn VVTL			
	- záchytná stoka			

Dle Vyhl. č. 501/2006 o obecných požadavcích na využívání území

Hranice a značení		obdobnost	typ	stav
	- hranice řešeného (správního) území			
	- hranice zastavěného území ke dni 31.10.2007			
	- hranice zastavěných ploch			
	- hranice katastru			
	- hranice ploch - uloženo pro věření územní studie			
	- čísel plochy změn			

Limity		obdobnost	typ	stav
	- ochranné pásmo silnice			
	- ochranné pásmo elektrického vedení			
	- bezpečnostní pásmo plynovodu VVTL			
	- bezpečnostní pásmo plynovodu VTL			
	- ochranné pásmo technické infrastruktury			
	- ochranné pásmo elektr. vedení VN 400 kV			
	- ochranné pásmo vodních zdrojů			

Plochy s rozdílným způsobem využití		obdobnost	typ	stav
	§6-plochy občanského vybavení			
	- obecné			
	- rekreace a sport			
	§7-plochy veřejných prostranství			
	- obecné			
	- veřejná a vyhrazená zeleň			
	§9-plochy dopravní infrastruktury			
	- silniční			
	§10-plochy technické infrastruktury			
	- obecné			
	§13-plochy vodní vodohospodářské			
	- obecné			

ZÁZNAM O ÚČINNOSTI		
Územní plán TŘEBOHOSTICE		
Správní orgán (úřad):	Podpisovatel:	Projektant:
Zastupitelstvo obce TŘEBOHOSTICE	MKU Strakonice odbor rozvoje	Ing. arch. Filipka Talašová IJA PROJEKCE, Bělohorská 10 Česká Budějovice 370 06
Datum vydání:	podle:	
Číslo jednací:	reflexe:	
Datum nabytí účinnosti:		

SEVER

KONCEPCE VEŘEJNÉ INFRASTRUKTURY

INVESTOR:	PROJEKTANT:	VEDOUcí:
OBEC TŘEBOHOSTICE	ING. ARCH. & TALAŠOVÁ	S. BERANOVÁ
PROJEKTANT:	PROJEKTANT:	PROJEKTANT:
OBEC TŘEBOHOSTICE	ING. ARCH. & TALAŠOVÁ	S. BERANOVÁ
DATA:	MEŘITVO:	STUPEŇ:
VIII/2008	1:5 000	UP
AKCE:	PROJEKT:	PRÁCE:
TŘEBOHOSTICE	ÚZEMNÍ PLÁN	4
KONCEPCE VEŘEJNÉ INFRASTRUKTURY		