

LEGENDA

HRANICE

- SPRÁVNÍ ÚZEMÍ CELEK = KATASTRÁLNÍ ÚZEMÍ = ŘEŠENÉ ÚZEMÍ
- ZASTAVĚNÉ ÚZEMÍ OBCE K DATU 06/2008
- Z1-Z6 ZASTAVITELNÁ PLOCHA
- Z5 ZASTAVITELNÉ ÚZEMÍ Z5 S PŘEDEPSANOU ÚZEMNÍ STUDIÍ

PLOCHY S ROZDÍLNÝM VYUŽITÍM

- STAV/NÁVRH
- SO PLOCHY SMÍŠENÉ OBYTNÉ
 - VP PLOCHY VEŘEJNÝCH PROSTRANSTVÍ
 - OV PLOCHY OBČ. VYBAVENOSTI – VEŘEJNÁ INFRASTRUKTURA
 - OS PLOCHY OBČ. VYBAVENOSTI – SPORTOVNÍ ZAŘÍZENÍ
 - DS PLOCHY SILNIČNÍ DOPRAVY – SILNICE III. TŘÍDY
 - DM PLOCHY SILNIČNÍ DOPRAVY – MÍSTNÍ KOMUNIKACE
 - DC PLOCHY SILNIČNÍ DOPRAVY – POLNÍ A LESNÍ CESTY
 - TI PLOCHY TECHNICKÉ INFRASTRUKTURY
 - VS PLOCHY VÝROBY A SKLADOVÁNÍ
 - VV PLOCHY VODNÍ A VODOHOSPODÁRSKÉ
 - NZ PLOCHY ZEMĚDĚLSKÉ
 - NL PLOCHY LESNÍ
 - NS PLOCHY SMÍŠENÉ NEZASTAVĚNÉHO ÚZEMÍ

TECHNICKÁ INFRASTRUKTURA

- VZDUŠNÉ EL. VEDENÍ 22kV
- TRAFOSTANICE
- VODNÍ ZDROJ
- VODOJEM
- VODOVOD – STAV
- PLYNOVOD – NÁVRH
- DÁLKOVÝ STL PLYNOVOD – NÁVRH

LIMITY VYUŽITÍ ÚZEMÍ

- OCHRANNÉ PÁSMO LESA 50m
- OCHRANNÉ PÁSMO DOPRAVNÍ INFRASTRUKTURY silnice II. a III. třídy 15m od osy vozovky
- OCHRANNÉ PÁSMO VZDUŠNÉHO EL. VEDENÍ 22kV 7m
- OCHRANNÉ PÁSMO TRAFOSTANICE 7m
- II. PÁSMO OCHRANY VODNÍHO ZDROJE – VNITŘNÍ
- II. PÁSMO OCHRANY VODNÍHO ZDROJE – VNĚJŠÍ
- PAMÁTKOVÝ OBJEKT – KAPLE
- ARCHEOLOGICKÁ NEMOVITÁ PAMÁTKA

ÚSES


- LOKÁLNÍ BIOCENTRUM – FUNKČNÍ (358,361)
- LOKÁLNÍ BIODORIDOR – FUNKČNÍ (524,568)
- LOKÁLNÍ BIODORIDOR – NAVRŽENÝ (526)
- INTERAKČNÍ PRVEK

VEŘEJNĚ PROSPĚŠNÉ STAVBY

- VPS 1 ČOV TŘEŠOVICE
- VPS 2 PLYNOVOD STL VČETNĚ KORIDORU TECH. INFRASTRUKTURY

VEŘEJNĚ PROSPĚŠNÁ OPATŘENÍ

- VPO 1 LOKÁLNÍ BIODORIDOR – NAVRŽENÝ (LBK 526)

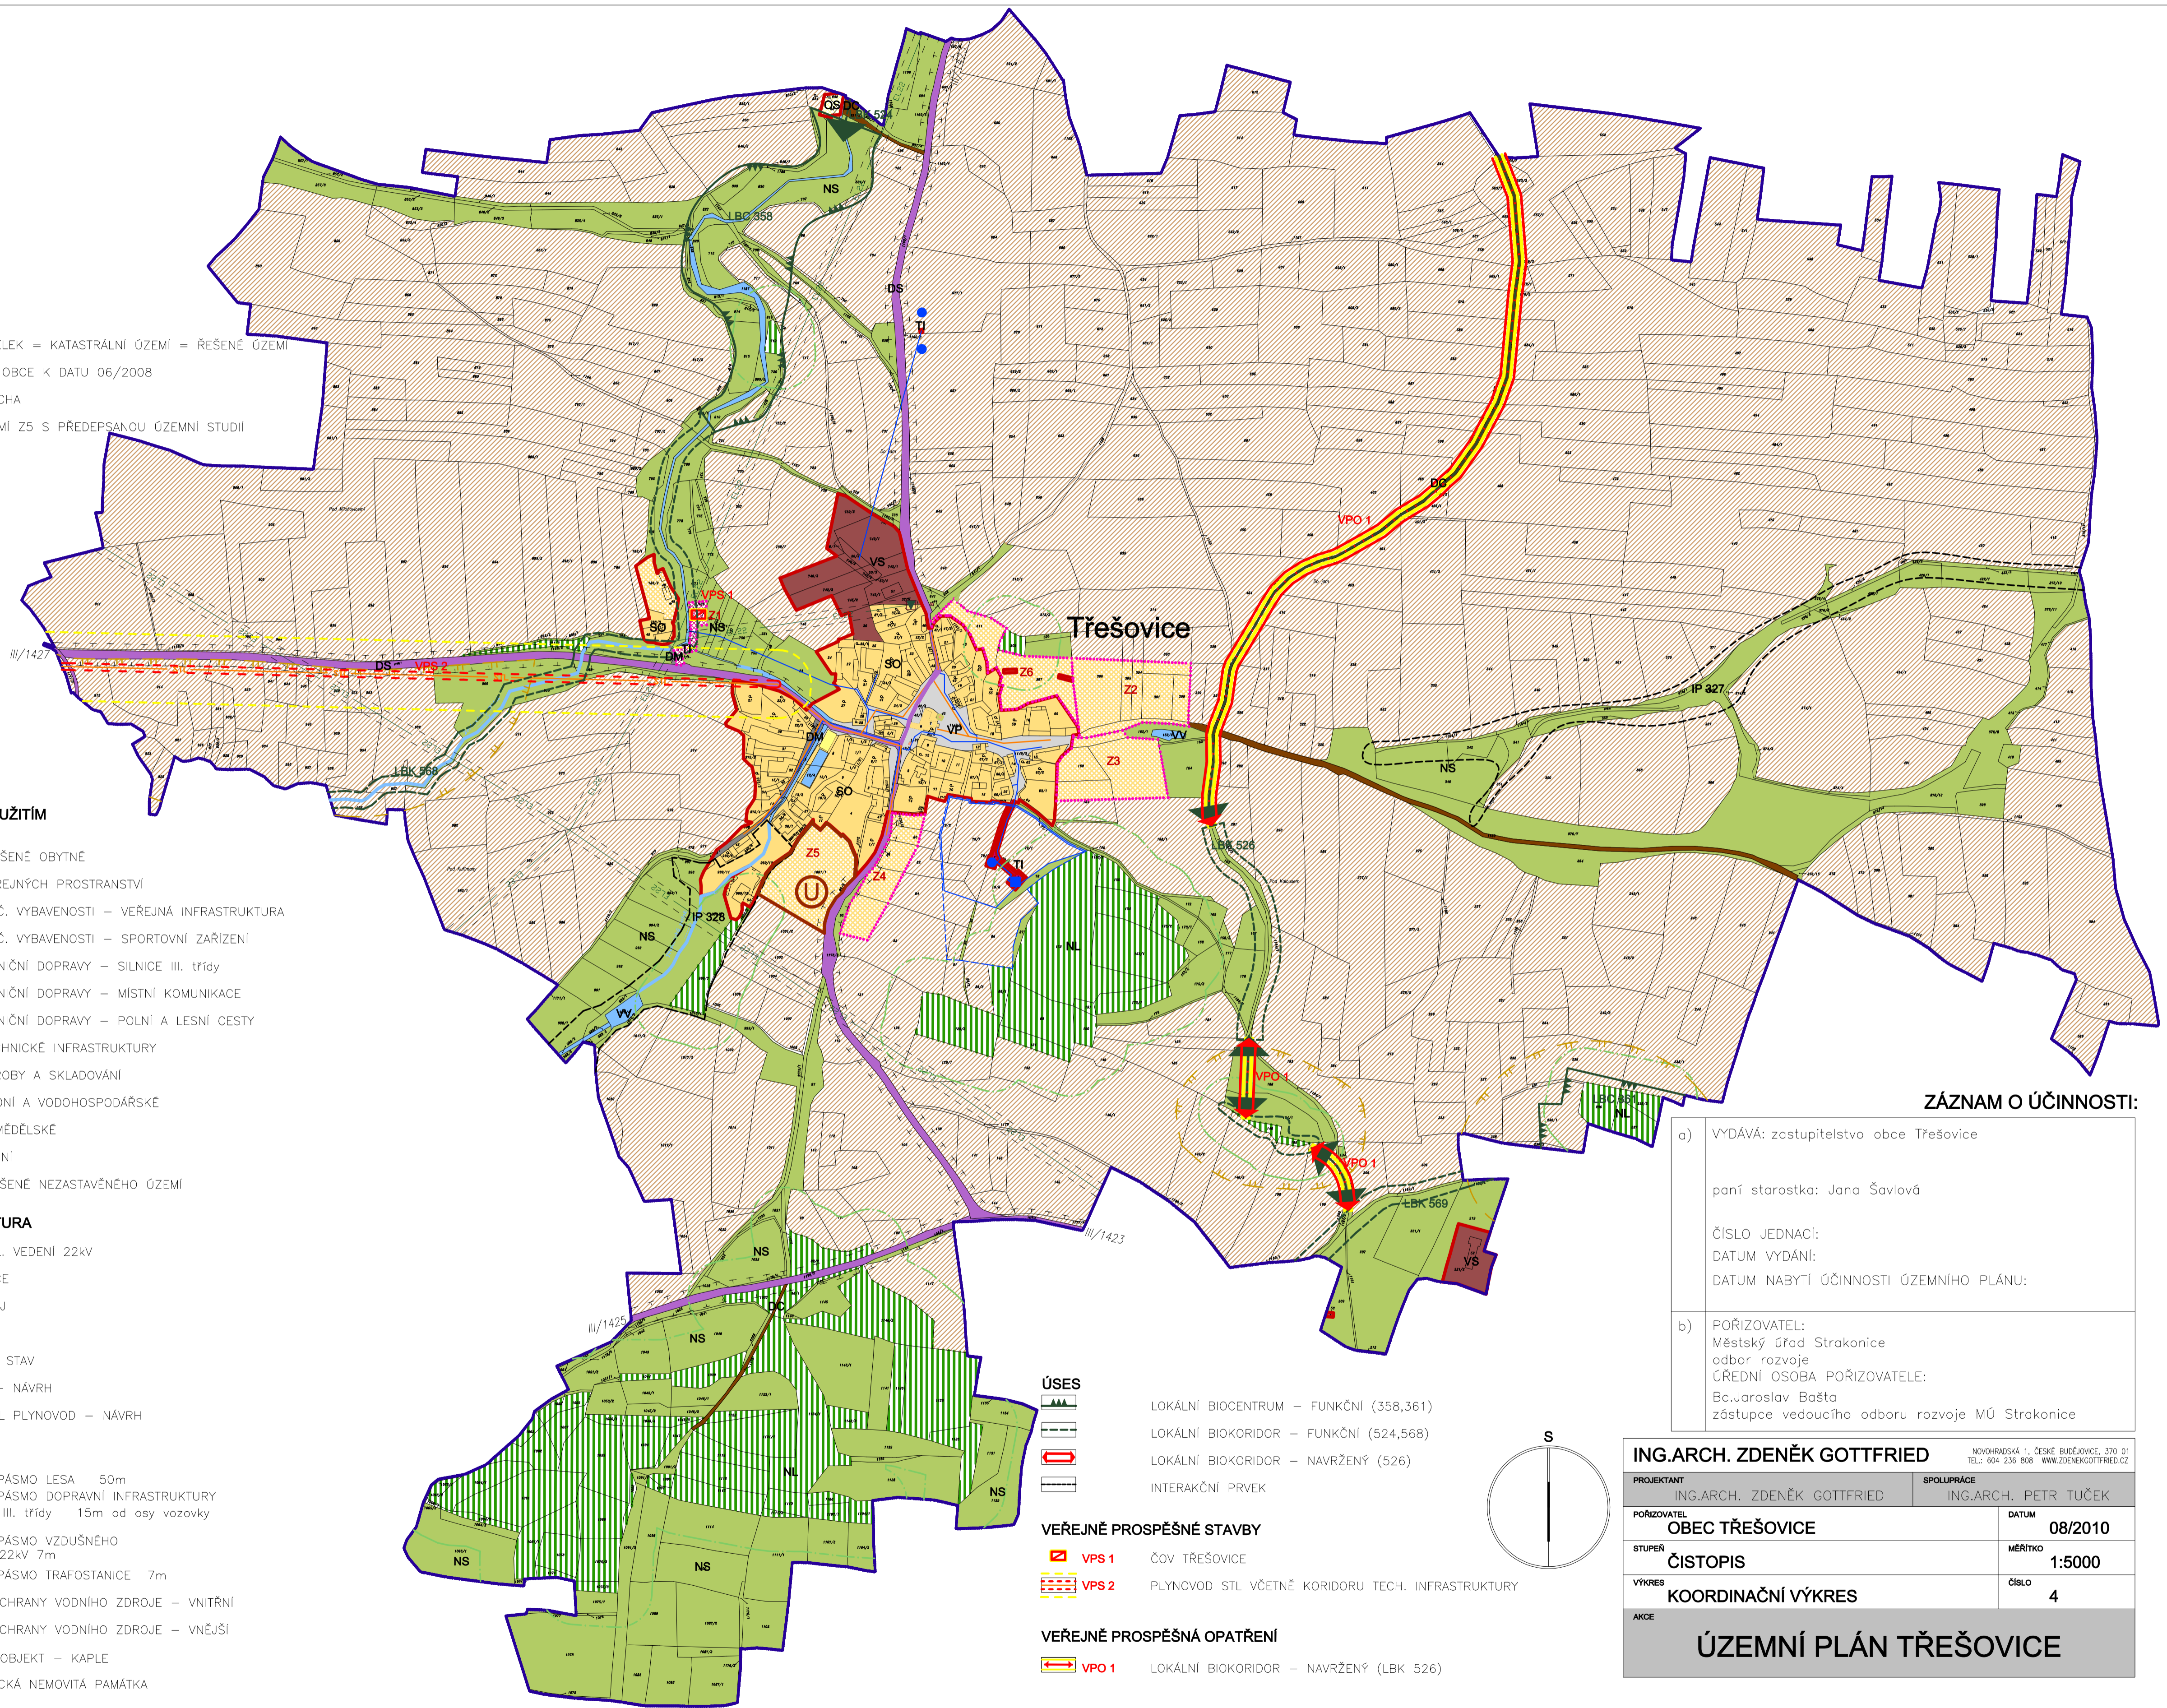

ZÁZNAM O ÚČINNOSTI:

- a) VYDÁVÁ: zastupitelstvo obce Třešovice

paní starostka: Jana Šavlová

ČÍSLO JEDNACÍ:
DATUM VYDÁNÍ:
DATUM NABYTÍ ÚČINNOSTI ÚZEMNÍHO PLÁNU:
- b) POŘIZOVATEL:
Městský úřad Strakonice
odbor rozvoje
ÚŘEDNÍ OSOBA POŘIZOVATELE:
Bc. Jaroslav Bašta
zástupce vedoucího odboru rozvoje MÚ Strakonice

ING.ARCH. ZDENĚK GOTTFRIED		NOVOHRADSKÁ 1, ČESKÉ BUDĚJOVICE, 370 01 TEL.: 604 236 808 WWW.ZDENEKGOTTFRIED.CZ	
PROJEKTANT	ING.ARCH. ZDENĚK GOTTFRIED	SPOLUPRÁCE	ING.ARCH. PETR TUČEK
POŘIZOVATEL	OBEC TŘEŠOVICE	DATUM	08/2010
STUPEŇ	ČISTOPIS	MĚŘÍTKO	1:5000
VÝKRES	KOORDINAČNÍ VÝKRES	ČÍSLO	4
AKCE	ÚZEMNÍ PLÁN TŘEŠOVICE		