


LEGENDA	
	ŘEŠENÉ ÚZEMÍ
	ZASTAVĚNÉ ÚZEMÍ OBCE k datu 01.09.2024
	LOKALITA VĚCNÉ ZMĚNY č. 1 (LZ1a – LZ1m, LZ2, LZ3=ÚSES)
	ZASTAVITELNÁ PLOCHA (Z.1 – Z.6)
	PLOCHA ZMĚNY V KRAJINĚ (K.1)
	PLOCHY PODMÍNĚNĚ ZPRACOVANÍM ÚZEMNÍ STUDIE

PLOCHY S ROZDÍLNÝM ZPŮSOBEM VYUŽITÍ			
STABILIZOVANÉ	NÁVRH	ÚZEMNÍ REZERVA	
SV		SMÍŠENÉ OBYTNÉ VENKOVSKÉ	
OV		OBČANSKÉ VYBAVENÍ VEŘEJNÉ	
OS		OBČANSKÉ VYBAVENÍ SPORT	
PU		VEŘEJNÁ PROSTRANSTVÍ VŠEOBECNÁ	
DS.s		DOPRAVA SILNIČNÍ	
DS.m		DOPRAVA SILNIČNÍ – místní komunikace	
DS.c		DOPRAVA SILNIČNÍ – polní a lesní cesty	
TU		TECHNICKÁ INFRASTRUKTURA VŠEOBECNÁ	
VU		VÝROBA VŠEOBECNÁ	
WU		VODNÍ A VODOHOSPODÁŘSKÉ VŠEOBECNÉ	
AU		ZEMĚDĚLSKÉ VŠEOBECNÉ	
LU		LESNÍ VŠEOBECNÉ	
MU		SMÍŠENÉ KRAJINNÉ VŠEOBECNÉ	

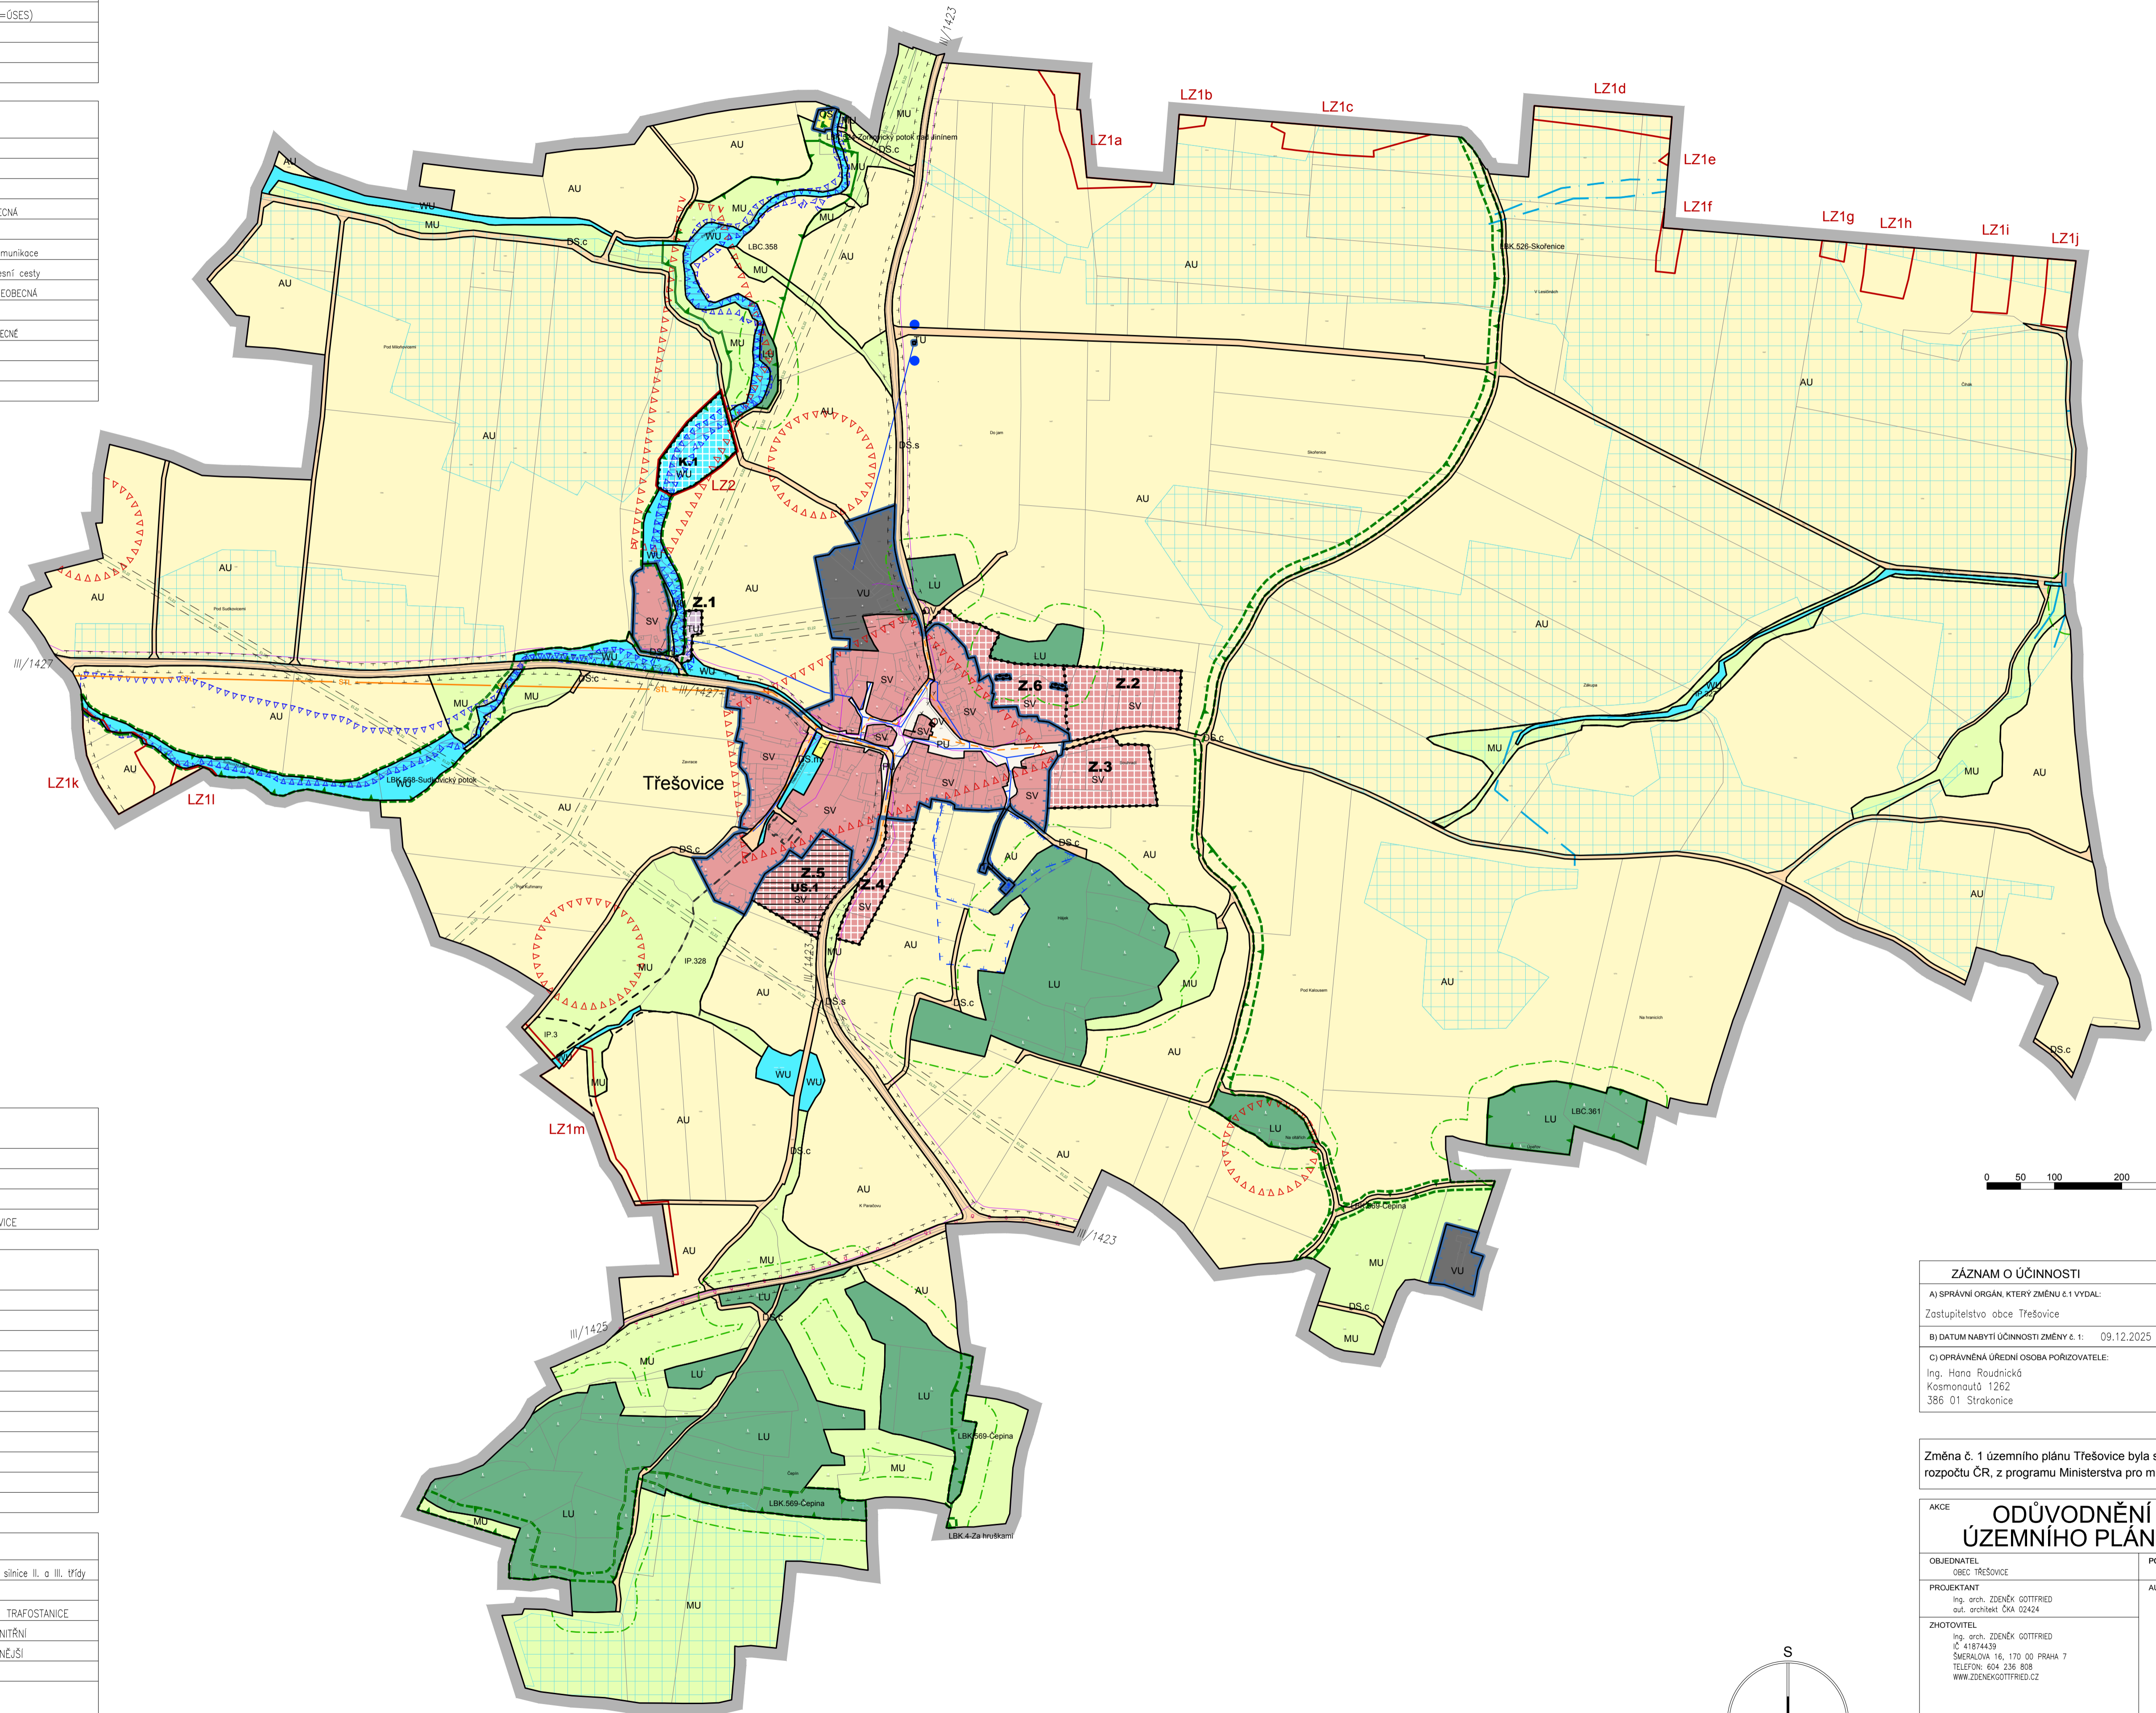


KONCEPCE USPOŘÁDÁNÍ KRAJINY		
STAV	NÁVRH	
LBC.x		LOKÁLNÍ BIOCENTRUM
LBC.k		LOKÁLNÍ BIOKORIDOR
		INTERAKČNÍ PRVEK

CELÝ LOKÁLNÍ ÚSES JE VĚCNOU ZMĚNOU LZ3 ZMĚNY č. 1 ÚP TŘEŠOVICE

KONCEPCE TECHNICKÉ INFRASTRUKTURY		
STAV	NÁVRH	
EL.22		VZDUŠNÉ EL. VEDENÍ 22kV
		TRAFOSTANICE
		DÁLKOVÝ PLYNOVOD
		PLYNOVOD STL
		VODNÍ ZDROJ
		VODOJEM
		VODOVOD
		KOMUNIKAČNÍ VEDENÍ
		CYKLOTRASA
		HLAVNÍ ODVODŇOVACÍ ZAŘÍZENÍ
		PODROBNÉ ODVODŇOVACÍ ZAŘÍZENÍ

LIMITY VYUŽITÍ ÚZEMÍ	
	OCHRANNÉ PÁSMO DOPRAVNÍ INFRASTRUKTURY – silnice II. a III. třídy
	VZDÁLENOST 30m OD KRAJE LESA
	OCHRANNÉ PÁSMO VZDUŠNÉHO EL. VEDENÍ, TRAFOSTANICE
	II. PÁSMO OCHRANY VODNÍHO ZDROJE – VNITŘNÍ
	III. PÁSMO OCHRANY VODNÍHO ZDROJE – VNĚJŠÍ
	ÚZEMÍ ARCHEOLOGICKÝCH NÁLEZŮ
	NEMOVITÁ KULTURNÍ PAMÁTKA 1 – kaple sv. Jana Křtitele
	HRANICE ZÁPLAVOVÉHO ÚZEMÍ Q100
	AKTIVNÍ ZÓNA ZÁPLAVOVÉHO ÚZEMÍ

Celý správní území obce je zřizováním územním Ministerstva obrany z Meziokrajní povolení vyjmenovaných druhů staveb.

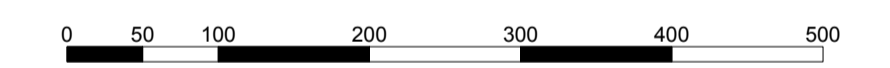

ZÁZNAM O ÚČINNOSTI	
A) SPRÁVNÍ ORGÁN, KTERÝ ZMĚNU č.1 VYDAL: Zastupitelstvo obce Třešovice	
B) DATUM NABÝTÍ ÚČINNOSTI ZMĚNY č.1: 09.12.2025	
C) OPRAVNĚNÁ ÚŘEDNÍ OSOBA PORIZOVATELE: Ing. Hana Roudnická Kosmonautů 1262 386 01 Strakonice	razítko a podpis:

Změna č. 1 územního plánu Třešovice byla spolufinancována z prostředků státního rozpočtu ČR, z programu Ministerstva pro místní rozvoj ČR.

AKCE			
ODŮVODNĚNÍ ZMĚNY č. 1 ÚZEMNÍHO PLÁNU TŘEŠOVICE			
OBJEDNATEL OBEC TŘEŠOVICE	PORIZOVATEL OBECNÍ ÚŘÁD TŘEŠOVICE		
PROJEKTANT Ing. arch. ZDENĚK GOTTFRED out. architektů OKA 02424	AUTORIZAČNÍ RAZÍTKO	ČÍSLO PARÉ	
ZHOTOVITEL Ing. arch. ZDENĚK GOTTFRED Č. 41674439 SMERALOVA 16, 170 00 PRAHA 7 TELEFON: 604 236 808 WWW.ZDENEKGOTTFRED.CZ			
STUPEŇ			DATUM 10/2025
VÝKRES KOORDINAČNÍ VÝKRES			MĚŘÍTKO 1:5000
ČÍSLO VÝKRESU 4			

