


ÚPLNÉ ZNĚNÍ ÚZEMNÍHO PLÁNU ÚLEHLE
PO VYDANÉ ZMĚNĚ Č. 2
HLAVNÍ VÝKRES

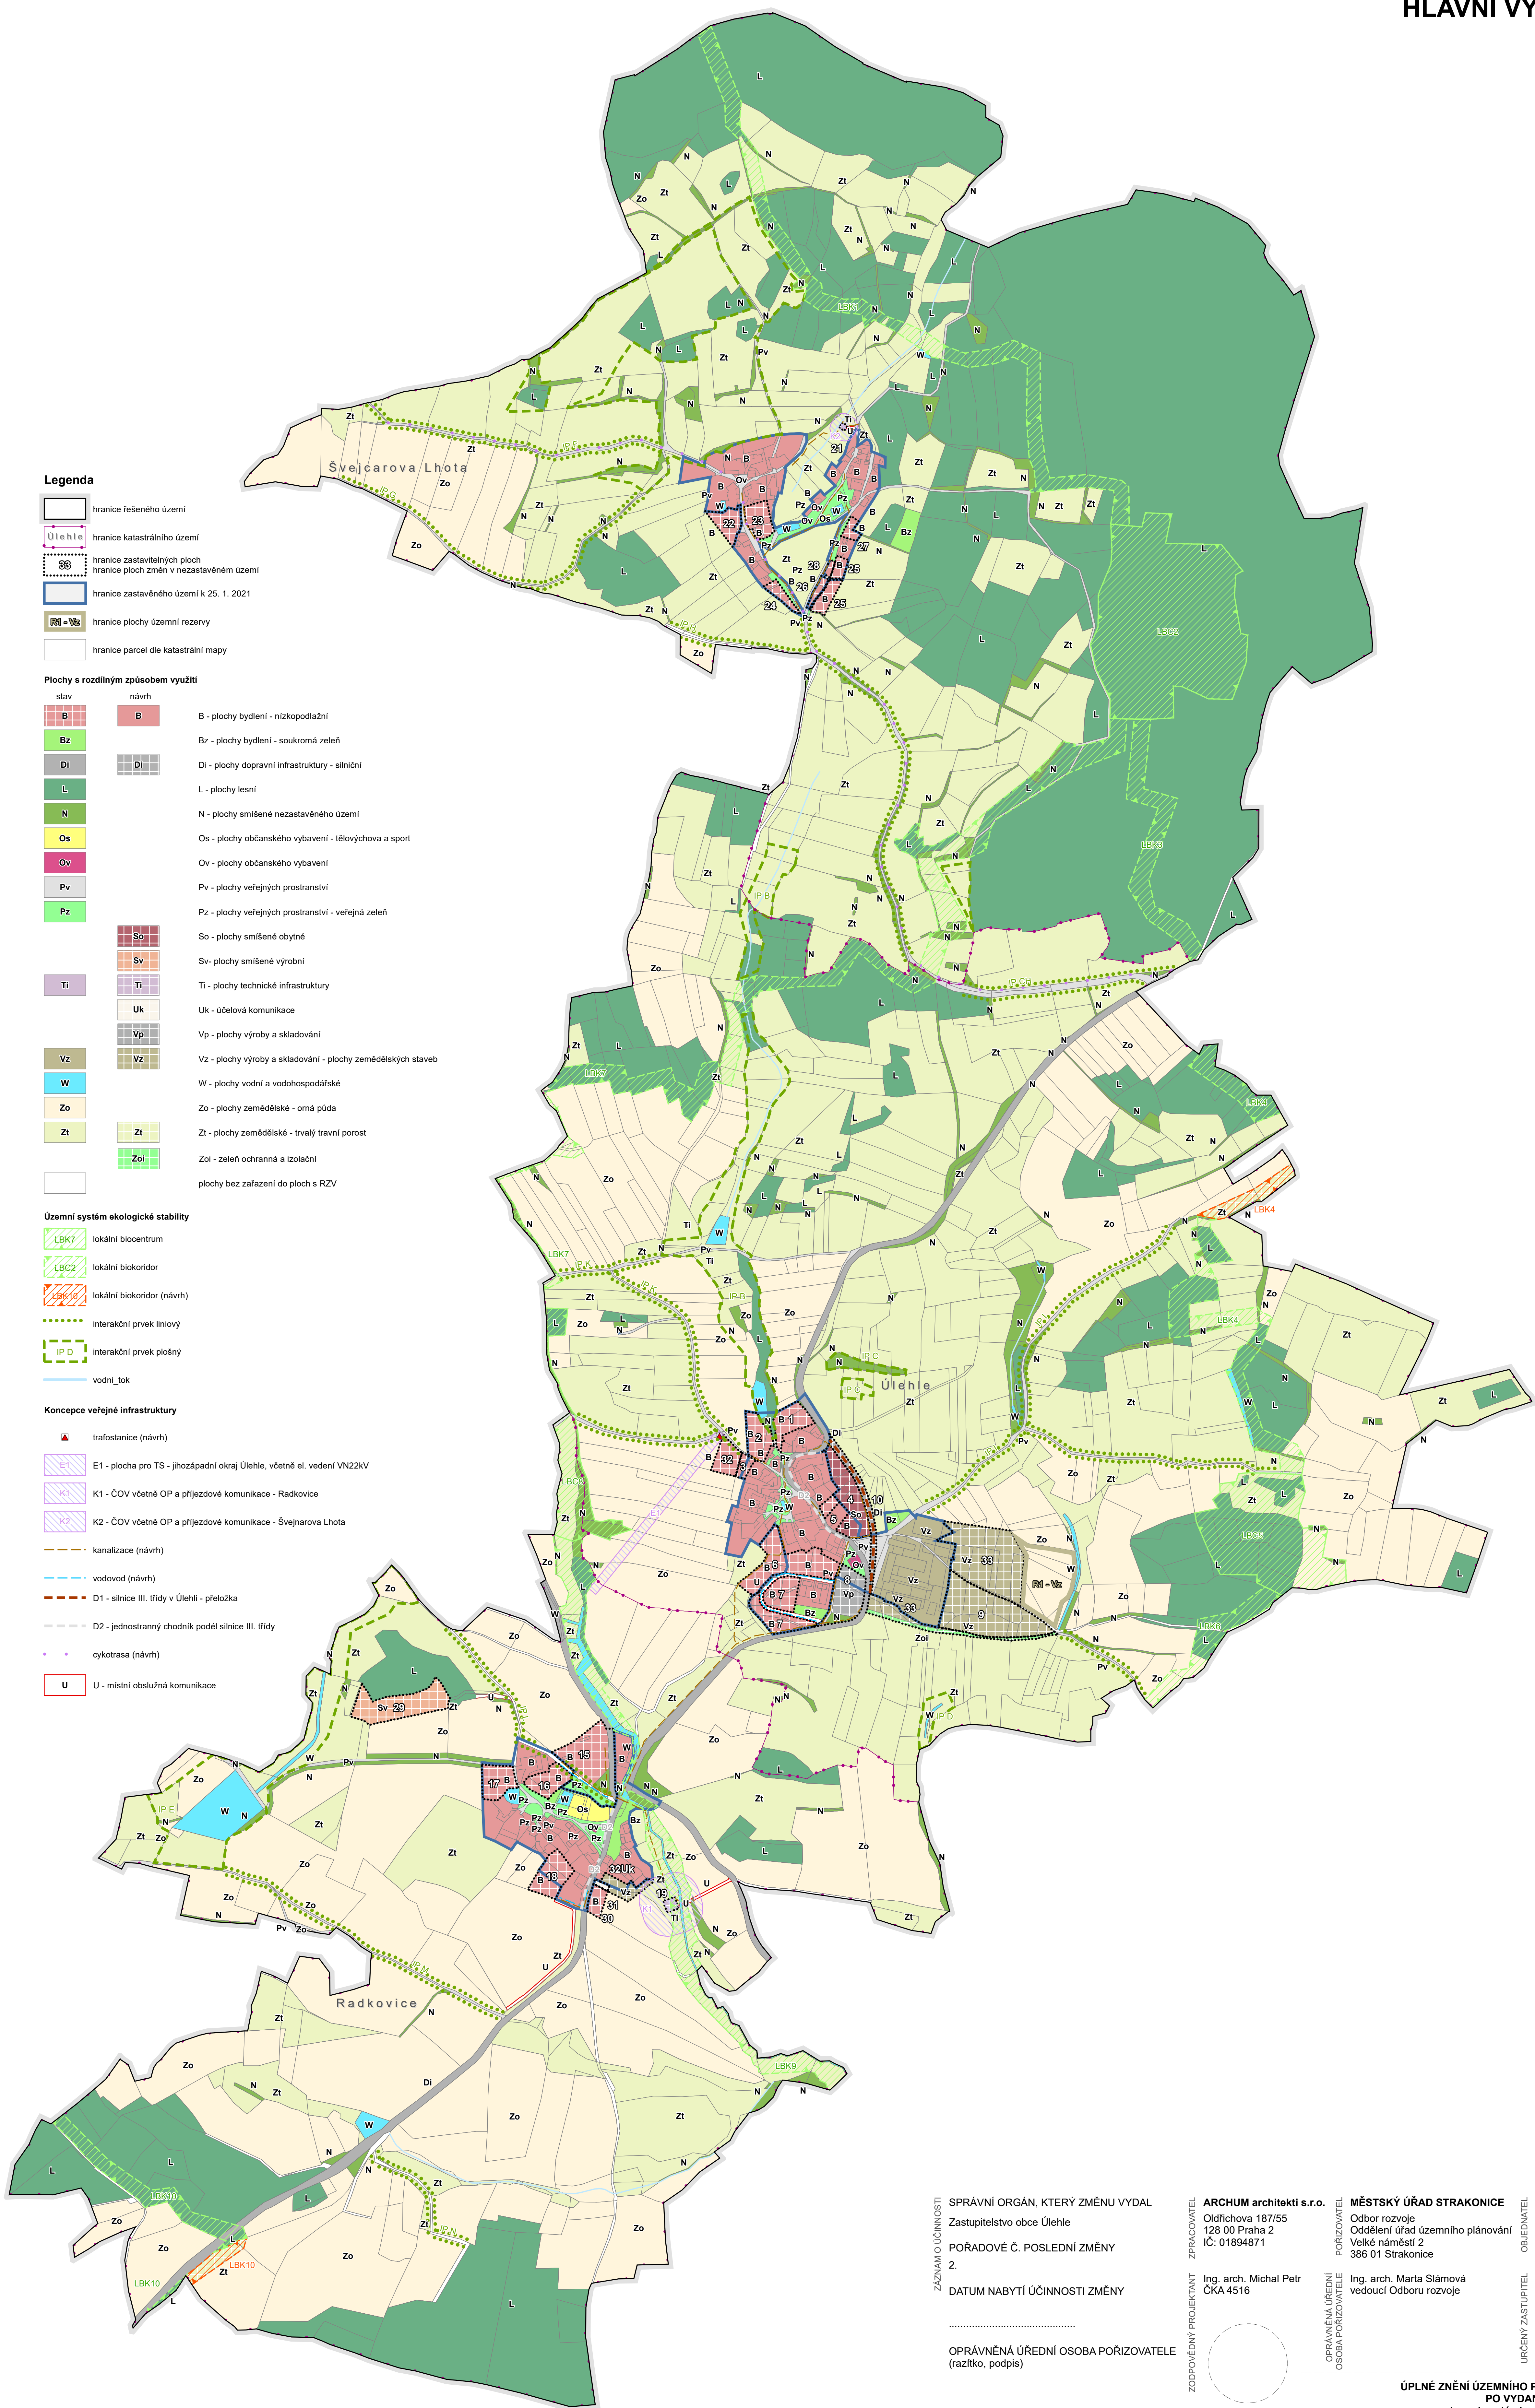

Legenda

- hranice řešeného území
Úlehle hranice katastrálního území
hranice zastavěných ploch
hranice ploch změn v nezastavěném území
hranice zastavěného území k 25. 1. 2021
hranice plochy územní rezervy
hranice parcel dle katastrální mapy

Plochy s rozdílným způsobem využití

- | stav | návrh | |
|------|-------|--|
| B | B | B - plochy bydlení - nízkopodlažní |
| Bz | Bz | Bz - plochy bydlení - soukromá zeleň |
| Di | Di | Di - plochy dopravní infrastruktury - silniční |
| L | L | L - plochy lesní |
| N | N | N - plochy smíšené nezastavěného území |
| Os | Os | Os - plochy občanského vybavení - tělovýchova a sport |
| Ov | Ov | Ov - plochy občanského vybavení |
| Pv | Pv | Pv - plochy veřejných prostranství |
| Pz | Pz | Pz - plochy veřejných prostranství - veřejná zeleň |
| So | So | So - plochy smíšené obytné |
| Sv | Sv | Sv - plochy smíšené výrobní |
| Ti | Ti | Ti - plochy technické infrastruktury |
| Uk | Uk | Uk - účelová komunikace |
| Vp | Vp | Vp - plochy výroby a skladování |
| Vz | Vz | Vz - plochy výroby a skladování - plochy zemědělských staveb |
| W | W | W - plochy vodní a vodo hospodářské |
| Zo | Zo | Zo - plochy zemědělské - orná půda |
| Zt | Zt | Zt - plochy zemědělské - trvalý travní porost |
| Zoi | Zoi | Zoi - zelen ochranná a izolační |
| | | plochy bez zařazení do ploch s RZV |

Územní systém ekologické stability

- LBK1 lokální biocentrum
LBK2 lokální biokoridor
LBK3 lokální biokoridor (návrh)
LBK4 interakční prvek liniový
LBK5 interakční prvek plošný
IP D vodní tok

Koncepce veřejné infrastruktury

- trafostanice (návrh)
E1 - plocha pro TS - jihozápadní okraj Úlehlé, včetně el. vedení VN22kV
K1 - ČOV včetně OP a příjezdové komunikace - Radkovice
K2 - ČOV včetně OP a příjezdové komunikace - Švejcárova Lhota
kanalizace (návrh)
vodovod (návrh)
D1 - silnice III. třídy v Úlehlé - přeložka
D2 - jednostranný chodník podél silnice III. třídy
cyklotrasa (návrh)
U - místní obslužná komunikace

SPRÁVNÍ ORGÁN, KTERÝ ZMĚNU VYDAL
Zastupitelstvo obce Úlehle
POŘADOVÉ Č. POSLEDNÍ ZMĚNY
2.
DATUM NABYTÍ ÚČINNOSTI ZMĚNY

OPRÁVNĚNÁ ÚŘEDNÍ OSOBA POŘIZOVATELE
(razítko, podpis)

ARCHUM architekti s.r.o.
Oldřichova 187/55
128 00 Praha 2
IČ: 01894871

Ing. arch. Michal Petr
ČKA 4516

MĚSTSKÝ ÚŘAD STRAKONICE
Oddělení rozvoje
Oddělení úřad územního plánování
Velké náměstí 2
386 01 Strakonice

Ing. arch. Marta Slámová
vedoucí Odboru rozvoje

OBEC ÚLEHLE
Úlehle 28
387 19 Čestice

starosta obce
Michal Minařík

ÚPLNÉ ZNĚNÍ ÚZEMNÍHO PLÁNU ÚLEHLE
PO VYDANÉ ZMĚNĚ Č. 2
(se zahrnutými změnami č. 1 a 2)

PROJEKTANT	FORMÁT	SOUBOR	SKLADBA	STAVBA	1:5 000	listopad 2022	2
------------	--------	--------	---------	--------	---------	---------------	---

Ing. arch. Marta Slámová