

ÚPNÉ ZNĚNÍ ÚZEMNÍHO PLÁNU ÚLEHLE
PO VYDANÉ ZMĚNĚ Č. 2
VÝKRES KONCEPCE VEŘEJNÉ INFRASTRUKTURY

Legenda

- hranice řešeného území
Úlehle hranice katastrálního území
hranice parcel dle katastrální mapy
88 hranice zastavitelných ploch
88 hranice ploch změn v nezastavěném území
88 hranice zastavěného území k 25. 1. 2021

Technická infrastruktura (vodní hospodářství)

- ☼ vodní zdroj
☒ vodojem
— vodovod (stav)
- - - vodovod (návrh)
— kanalizace (stav)
- - - kanalizace (návrh)
ochranné pásmo vodního zdroje

Technická infrastruktura (elektroenergetika a spoje)

- ☒ trafostanice (stav)
☒ trafostanice (návrh)
— elektrické vedení VN 22kV
ochranné pásmo el. energie
— STL plynovod
ochranné pásmo plynovodu
☒ zařízení na sdělovací síti
— sdělovací síť
- - - radioreleková trasa

Dopravní infrastruktura


- turistická trasa
— cyklotrasa (stav)
— cyklotrasa (návrh)
— silnice III. třídy
ochranné pásmo silnice III. třídy
U místní obslužné komunikace (návrh)

Plochy a koridory s možností vyvlastnění i uplatnění předkupního práva

- E1 - plocha pro TS Jhozápadní okraj Úlehle, včetně el. vedení VN22kV
K1 - ČOV včetně OP a příjezdové komunikace - Radkovice
K2 - ČOV včetně OP a příjezdové komunikace - Švejcárova Lhota
D1 - silnice III. třídy v Úlehlí - přeložka
D2 - jednostranný chodník podél silnice III. třídy

Plochy a koridory s možností vyvlastnění i uplatnění předkupního práva

- stav
Di - plochy dopravní infrastruktury - silniční
Os - plochy občanského vybavení - tělovýchova a sport
Ov - plochy občanského vybavení
Pv - plochy veřejných prostranství
Pz - plochy veřejných prostranství - veřejná zeleň
Ti - plochy technické infrastruktury
Uk - úcelová komunikace
W - plochy vodní a vodohospodářské
vodní_tok

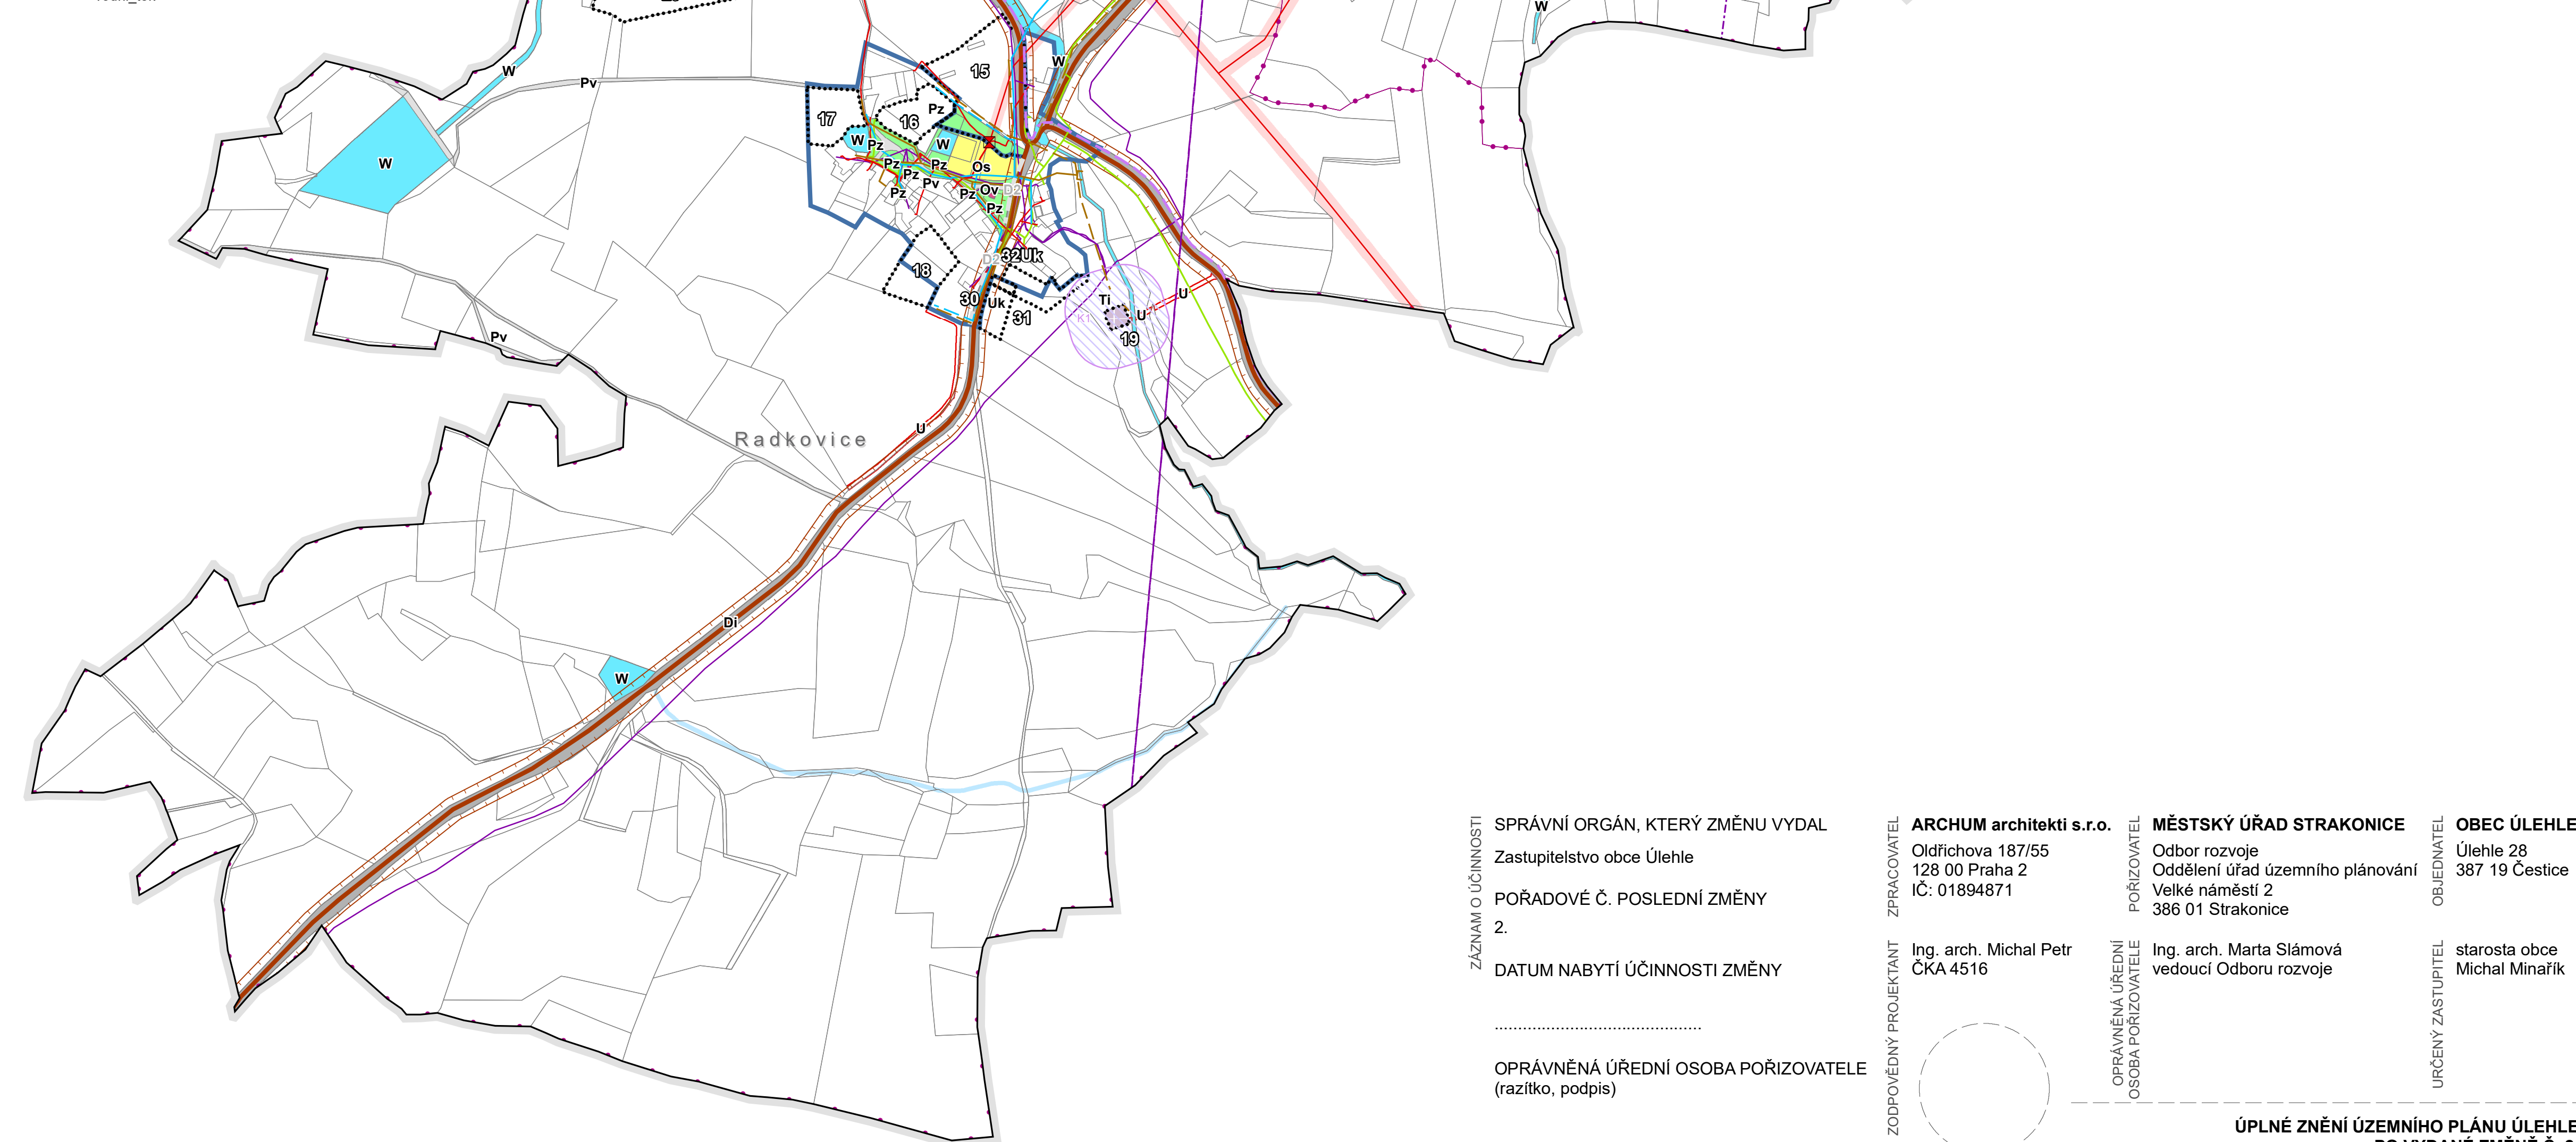

SPRÁVNÍ ORGÁN, KTERÝ ZMĚNU VYDAL
Zastupitelstvo obce Úlehle
POŘADOVÉ Č. POSLEDNÍ ZMĚNY
2.
DATUM NABYTÍ ÚČINNOSTI ZMĚNY

OPRÁVNĚNÁ ÚŘEDNÍ OSOBA POŘIZOVATELE
(razítko, podpis)

ARCHUM architekti s.r.o.
Oldřichova 187/55
128 00 Praha 2
IČ: 01894871

Ing. arch. Michal Petr
ČKA 4516

MĚSTSKÝ ÚŘAD STRAKONICE
Odbor rozvoje
Oddělení úřad územního plánování
Velké náměstí 2
386 01 Strakonice

Ing. arch. Marta Slámová
vedoucí Odboru rozvoje

OBC ÚLEHLE
Úlehle 28
387 19 Čestice

starosta obce
Michal Minařík

ÚPLNÉ ZNĚNÍ ÚZEMNÍHO PLÁNU ÚLEHLE
PO VYDANÉ ZMĚNĚ Č. 2
(se zahrnutými změnami č. 1 a 2)

FORMÁT	A0	SOUDADNOST	S-JTSK	1:5 000	listopad 2022	3
--------	----	------------	--------	---------	---------------	---

Ing. arch. Marta Slámová