ÚPLNÉ ZNĚNÍ ÚZEMNÍHO PLÁNU ÚLEHLE
PO VYDANÉ ZMĚNĚ Č. 2

KOORDINAČNÍ VÝKRES

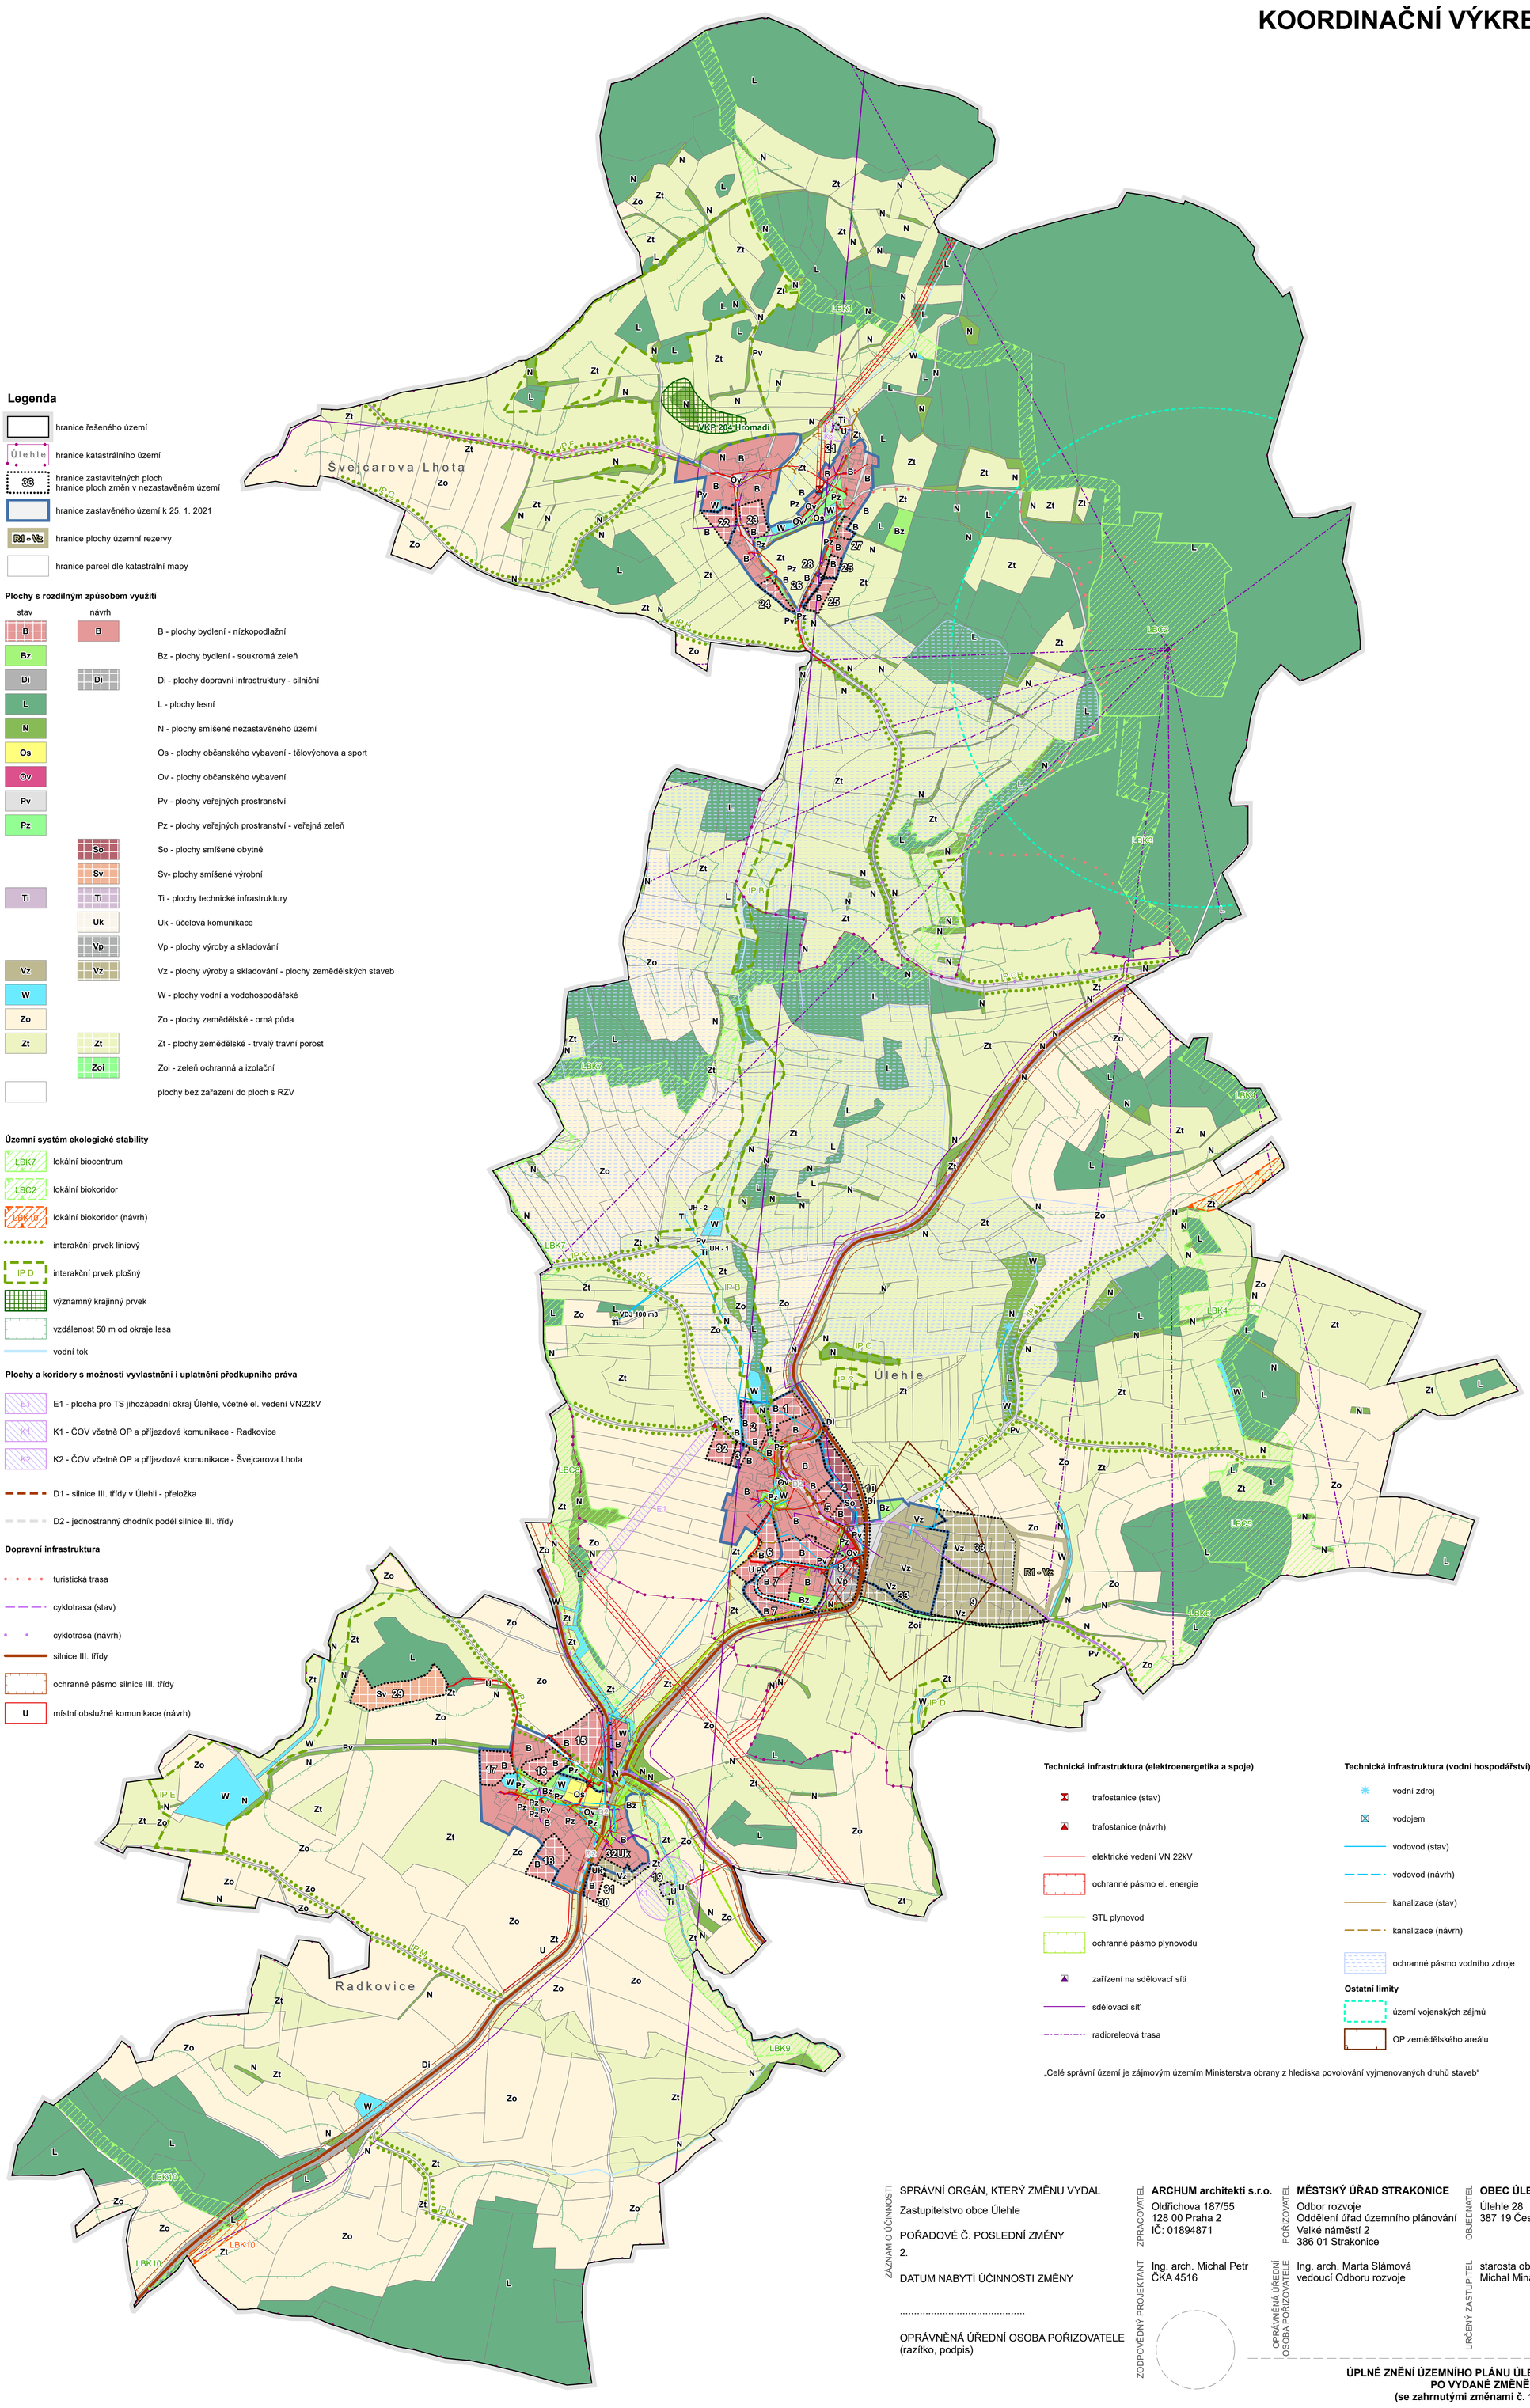

Legenda

- hranice řešeného území
- hranice katastrálního území (Úlehle)
- hranice zastavitelných ploch / hranice ploch změn v nezastavěném území
- hranice zastavěného území k 25. 1. 2021
- hranice plochy územní rezervy
- hranice parcel dle katastrální mapy

Plochy s rozdílným způsobem využití

stav	návrh	
B	B	B - plochy bydlení - nízkopodlažní
Bz		Bz - plochy bydlení - soukromá zeleň
Di	Di	Di - plochy dopravní infrastruktury - silniční
L		L - plochy lesní
N		N - plochy smíšené nezastavěného území
Os		Os - plochy občanského vybavení - tělovýchova a sport
Ov		Ov - plochy občanského vybavení
Pv		Pv - plochy veřejných prostranství
Pz		Pz - plochy veřejných prostranství - veřejná zeleň
	So	So - plochy smíšené obytné
	Sv	Sv- plochy smíšené výrobní
Ti	Ti	Ti - plochy technické infrastruktury
	Uk	Uk - účelová komunikace
	Vp	Vp - plochy výroby a skladování
Vz	Vz	Vz - plochy výroby a skladování - plochy zemědělských staveb
W		W - plochy vodní a vodohospodářské
Zo		Zo - plochy zemědělské - orná půda
Zt	Zt	Zt - plochy zemědělské - trvalý travní porost
	Zoi	Zoi - zeleň ochranná a izolační
		plochy bez zařazení do ploch s RZV

Územní systém ekologické stability

- LBK7 lokální biocentrum
- LBC2 lokální biokoridor
- LBK10 lokální biokoridor (návrh)
- interakční prvek liniový
- IP D interakční prvek plošný
- významný krajinný prvek
- vzdálenost 50 m od okraje lesa
- vodní tok

Plochy a koridory s možností vyvlastnění i uplatnění předkupního práva

- E1 - plocha pro TS jihozápadní okraj Úlehle, včetně el. vedení VN22kV
- K1 - ČOV včetně OP a příjezdové komunikace - Radkovice
- K2 - ČOV včetně OP a příjezdové komunikace - Švejcarova Lhota
- D1 - silnice III. třídy v Úlehli - přeložka
- D2 - jednostranný chodník podél silnice III. třídy

Dopravní infrastruktura

- turistická trasa
- cyklotrasa (stav)
- cyklotrasa (návrh)
- silnice III. třídy
- ochranné pásmo silnice III. třídy
- U místní obslužné komunikace (návrh)

Technická infrastruktura (elektroenergetika a spoje)

- trafostanice (stav)
- trafostanice (návrh)
- elektrické vedení VN 22kV
- ochranné pásmo el. energie
- STL plynovod
- ochranné pásmo plynovodu
- zařízení na sdělovací síti
- sdělovací síť
- radioreleová trasa

Technická infrastruktura (vodní hospodářství)

- vodní zdroj
- vodojem
- vodovod (stav)
- vodovod (návrh)
- kanalizace (stav)
- kanalizace (návrh)
- ochranné pásmo vodního zdroje

Ostatní limity

- území vojenských zájmů
- OP zemědělského areálu

„Celé správní území je zájmovým územím Ministerstva obrany z hlediska povolování vyjmenovaných druhů staveb“

ZÁZNAM O ÚČINNOSTI

SPRÁVNÍ ORGÁN, KTERÝ ZMĚNU VYDAL

Zastupitelstvo obce Úlehle

POŘADOVÉ Č. POSLEDNÍ ZMĚNY

2.

DATUM NABYTÍ ÚČINNOSTI ZMĚNY

.....

OPRÁVNĚNÁ ÚŘEDNÍ OSOBA POŘIZOVATELE
(razítko, podpis)

ZPRACOVATEL
ARCHUM architekti s.r.o.
Oldřichova 187/55
128 00 Praha 2
IČ: 01894871

ZODPOVĚDNÝ PROJEKTANT
Ing. arch. Michal Petr
ČKA 4516

POŘIZOVATEL
MĚSTSKÝ ÚŘAD STRAKONICE
Odbor rozvoje
Oddělení úřad územního plánování
Velké náměstí 2
386 01 Strakonice

OPRÁVNĚNÁ ÚŘEDNÍ OSOBA POŘIZOVATELE
Ing. arch. Marta Slámová
vedoucí Odboru rozvoje

OBJEDNATEL
OBEC ÚLEHLE
Úlehle 28
387 19 Čestice

URČENÝ ZASTUPITEL
starosta obce
Michal Minařík

ÚPLNÉ ZNĚNÍ ÚZEMNÍHO PLÁNU ÚLEHLE
PO VYDANÉ ZMĚNĚ Č. 2
(se zahrnutými změnami č. 1 a 2)

PARÉ	FORMÁT	SOUŘADNICE	MĚŘÍTKO	DATUM	Č. VÝKRESU
	A0	S-JTSK	1 : 5 000	listopad 2022	5

.....
Ing. arch. Marta Slámová