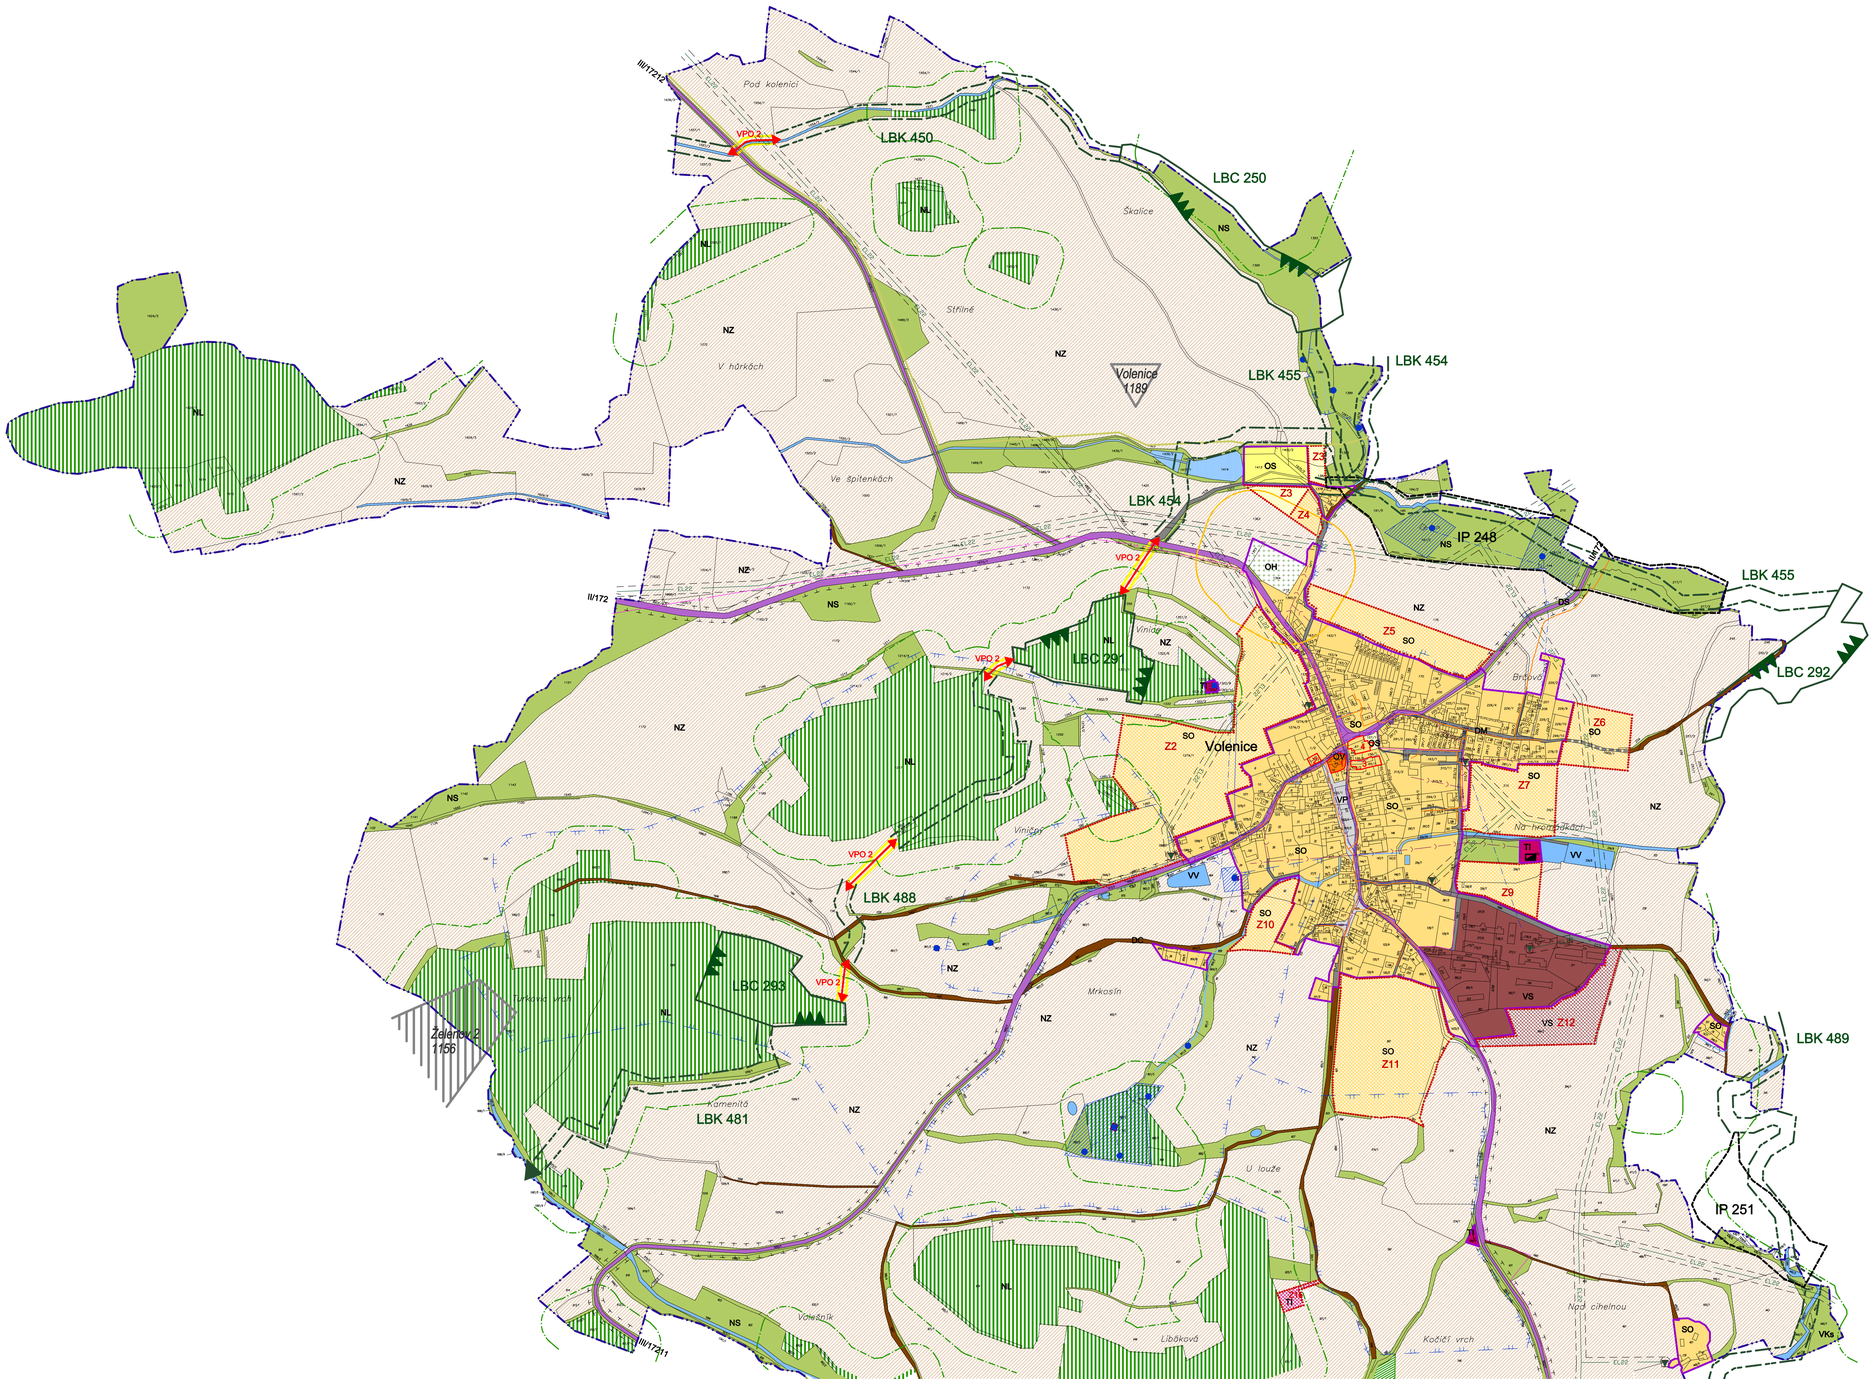

LEGENDA

HRANICE

- SPRÁVNÍ ÚZEMNÍ CELEK = ŘEŠENÉ ÚZEMÍ
- KATASTRÁLNÍ ÚZEMÍ
- ZASTAVĚNÉ ÚZEMÍ OBCE
- Z2-7, Z9-15 ZASTAVITELNÁ PLOCHA

PLOCHY S ROZDÍLNÝM VYUŽITÍM

SO	PLOCHY SMÍŠENÉ OBYTNÉ
OV	PLOCHY OBČANSKÉ VYBAVENOSTI – VEŘEJNÁ INFRASTRUKTURA
OS	PLOCHY OBČANSKÉ VYBAVENOSTI – SPORTOVNÍ ZAŘÍZENÍ
OH	PLOCHY OBČANSKÉ VYBAVENOSTI – HŘBITOV
VP	PLOCHY VEŘEJNÝCH PROSTRANSTVÍ
DS	PLOCHY DOPRAVNÍ INFRASTRUKTURY– –SILNICE III.třídy
DM	PLOCHY DOPRAVNÍ INFRASTRUKTURY– –MÍSTNÍ KOMUNIKACE
DC	PLOCHY DOPRAVNÍ INFRASTRUKTURY– –POLNÍ A LESNÍ CESTY
TI	PLOCHY TECHNICKÉ INFRASTRUKTURY
VS	PLOCHY VÝROBY A SKLADOVÁNÍ
VV	PLOCHY VODNÍ A VODOHOSPODÁŘSKÉ
NZ	PLOCHY ZEMĚDĚLSKÉ
NL	PLOCHY LESNÍ
NS	PLOCHY SMÍŠENÉ NEZASTAVĚNÉHO ÚZEMÍ

TECHNICKÁ INFRASTRUKTURA

- VZDUŠNÉ EL. VEDENÍ 22kV
- TRAFOSTANICE
- DÁLKOVÝ KABEL
- KANALIZACE – DEŠŤOVÁ
- ČOV – NÁVRH
- VODOVOD
- VODNÍ ZDROJ
- VODOJEM
- PLYNOVOD

LIMITY VYUŽITÍ ÚZEMÍ

PAMÁTKOVĚ CHRÁNĚNÉ OBJEKTY, AREÁLY

Volenice
1 kostel sv. Petra a Pavla (celý areál)
2 areál fary č.p.1 (celý areál)
3 zemědělská usedlost č.p. 9 (celý areál)
4 zemědělská usedlost č.p. 7 (celý areál)
Tažovice
5 areál zámku (celý areál)
6 kamenný most se sochou sv. Jana Nepomuckého (celý areál)

- OCHRANNÉ PÁSMO LESA 50m
- OCHRANNÁ ZÓNA NBK
- PODDOLOVANÉ ÚZEMÍ
- OCHRANNÉ PÁSMO DOPRAVNÍ INFRASTRUKTURY 15m od osy vozovky
- OCHRANNÉ PÁSMO VZDUŠNÉHO EL. VEDENÍ 22kV 10m
- OCHRANNÉ PÁSMO TRAFOSTANICE 10m
- OCHRANNÉ PÁSMO HŘBITOVA 100m
- II. PÁSMO HYGIENICKÉ OCHRANY VODNÍHO ZDROJE – VNITŘNÍ
- II. PÁSMO HYGIENICKÉ OCHRANY VODNÍHO ZDROJE – VNĚJŠÍ

ÚSES

- OCHRANNÁ ZÓNA NBK
- LOKÁLNÍ BIOCENTRUM – FUNKČNÍ
- LOKÁLNÍ BIOKORIDIR – FUNKČNÍ
- LOKÁLNÍ BIOKORIDIR – NAVRŽENÝ
- INTERAKČNÍ PRVEK

VEŘEJNĚ PROSPĚŠNÁ OPATŘENÍ

- VPO 2 NÁVRH LBK

VEŘEJNĚ PROSPĚŠNÉ STAVBY

- VPS 1-3 ČOV

S

ING.ARCH. ZDENĚK GOTTFRIED
NOVOHRADSKÁ 1, 370 01 ČESKÉ BUDĚJOVICE
TEL./FAX: 386 357 572

PROJEKTANT: ING.ARCH. ZDENĚK GOTTFRIED	SPOLUPRÁCE: ING.ARCH. VĚRA KUPKOVÁ	
POŘIZOVATEL: OBEC VOLENICE	DATUM: 5/2009	
STUPEŇ: KONEČNÝ NÁVRH - ČISTOPIS	MĚŘÍTKO: 1:5000	
VÝKRES: KOORDINAČNÍ VÝKRES	ČÍSLO: 5	ČÁST A
AKCE: ÚZEMNÍ PLÁN VOLENICE		