

# Úplné znění územního plánu VOLYNĚ po změně č. 6



k.ú. Volyně, Černětice, Starov, Račí u Nišovic a Zechovice



## KOORDINAČNÍ VÝKRES

### LEGENDA

PLOCHY S ROZLIČNÝM ZPŮSOBEM VYUŽITÍ ÚZEMÍ		VYMEZUJÍCÍ HRANICE	
20	BYDLENÍ VŠEOBECNÉ	—	ŘEŠENÝ ÚZEMÍ
21	BYDLENÍ VENKOVSKÉ	—	ZASTAVĚNÉ ÚZEMÍ
22	BYDLENÍ HRADKOVÉ	—	PLOCHA PŘESTAVBY
23	REKREACE VŠEOBECNÁ	—	ZASTAVĚNÁ PLOCHA
24	REKREACE REKREACIÁLNÍ	—	PLOCHA ZNĚNÝ V KRAJINĚ
25	REKREACE - ZAMĚŘENÉ ÚSTAVY	—	PLOCHA A KOROZY POZNÁVACÍ PRÁČOVNÁ ÚZEMÍ STUPEŇ
26	REKREACE PRŮMYŠLNÁ - REKREACNÍ AREÁLY	—	ÚSEBY A OCHRANA ŽIVOTNÍHO PROSTŘEDÍ
27	OKRÁNKOVÉ VYŠEVĚNÉ VŠEOBECNÉ	—	LOKÁLNÍ BIOCENTRUM
28	OKRÁNKOVÉ VYŠEVĚNÉ VEŘEJNÉ	—	REGIONÁLNÍ BIOCENTRUM
29	OKRÁNKOVÉ VYŠEVĚNÉ VEŘEJNÉ - OCHRANA A OPRAVA	—	LOKÁLNÍ BIOKORIDOR
30	OKRÁNKOVÉ VYŠEVĚNÉ VEŘEJNÉ - VÝTVAR KRAJINY	—	REGIONÁLNÍ BIOKORIDOR
31	OKRÁNKOVÉ VYŠEVĚNÉ KOMBINOVANÉ	—	ODVÁŽNÉ PŘEVY
32	OKRÁNKOVÉ VYŠEVĚNÉ - SPORT	—	INTERAKČNÍ PŘEVY
33	OKRÁNKOVÉ VYŠEVĚNÉ - HRADY	—	OKRÁNKOVÉ PÁSMO PŘECHOVÉ PÁSMOVY
34	OKRÁNKOVÉ VYŠEVĚNÉ JINÉ	—	OKRÁNKOVÉ PÁSMOVY
35	VEŘEJNÁ PROSTRANÍ VŠEOBECNÁ	—	PAMÁTKOVÝ SYSTÉM
36	ZELEŇ - PÁRY A PÁROVÉ ÚPRAVNÉ PLOCHY	—	INFORMATIVNÍ ÚDAJE
37	ZELEŇ - ZÁHRADY A SADY	—	KATASTRÁLNÍ ÚZEMÍ
38	SMIŠENÉ OBYTNÉ VENKOVSKÉ	—	HRANICE OKRESU
39	SMIŠENÉ OBYTNÉ CENTRÁLNÍ	—	VŘETEVNICE
40	SMIŠENÉ OBYTNÉ MĚSTSKÉ	—	HYDROLOGICKÉ ČLENĚNÍ
41	DOPRAVA SILNIČNÍ	—	BIODIVERZITA
42	DOPRAVA DRÁŽNÍ	—	HRANICE POVOJNÉ 2002
43	TECHNICKÁ INFRASTRUKTURA - VŠEOBECNÁ	—	ROZKADY
44	NAKLADNÍ S GONDY	—	
45	VÝROBA VŠEOBECNÁ	—	
46	SLADKOVÉ AREÁLY	—	
47	VÝROBA ŽEMĚDĚLSKÁ A LESNÍ	—	
48	VÝROBA OCHRANÁ A SLUŽBY	—	
49	VÝROBA A VODOHOSPODÁŘSKÉ VŠEOBECNÉ	—	
50	POLE A TRVALÉ TRÁVNÍ POROSTY	—	
51	TRVALÉ KULTURNÍ	—	
52	LESNÍ VŠEOBECNÉ	—	
53	LESNÍ JINÉ	—	
54	PRŮMYŠL VŠEOBECNÉ	—	
55	SMIŠENÉ NEZASTAVĚNÉ ÚZEMÍ VŠEOBECNÉ	—	
56	TĚŽBA NEHTOV VŠEOBECNÁ	—	

 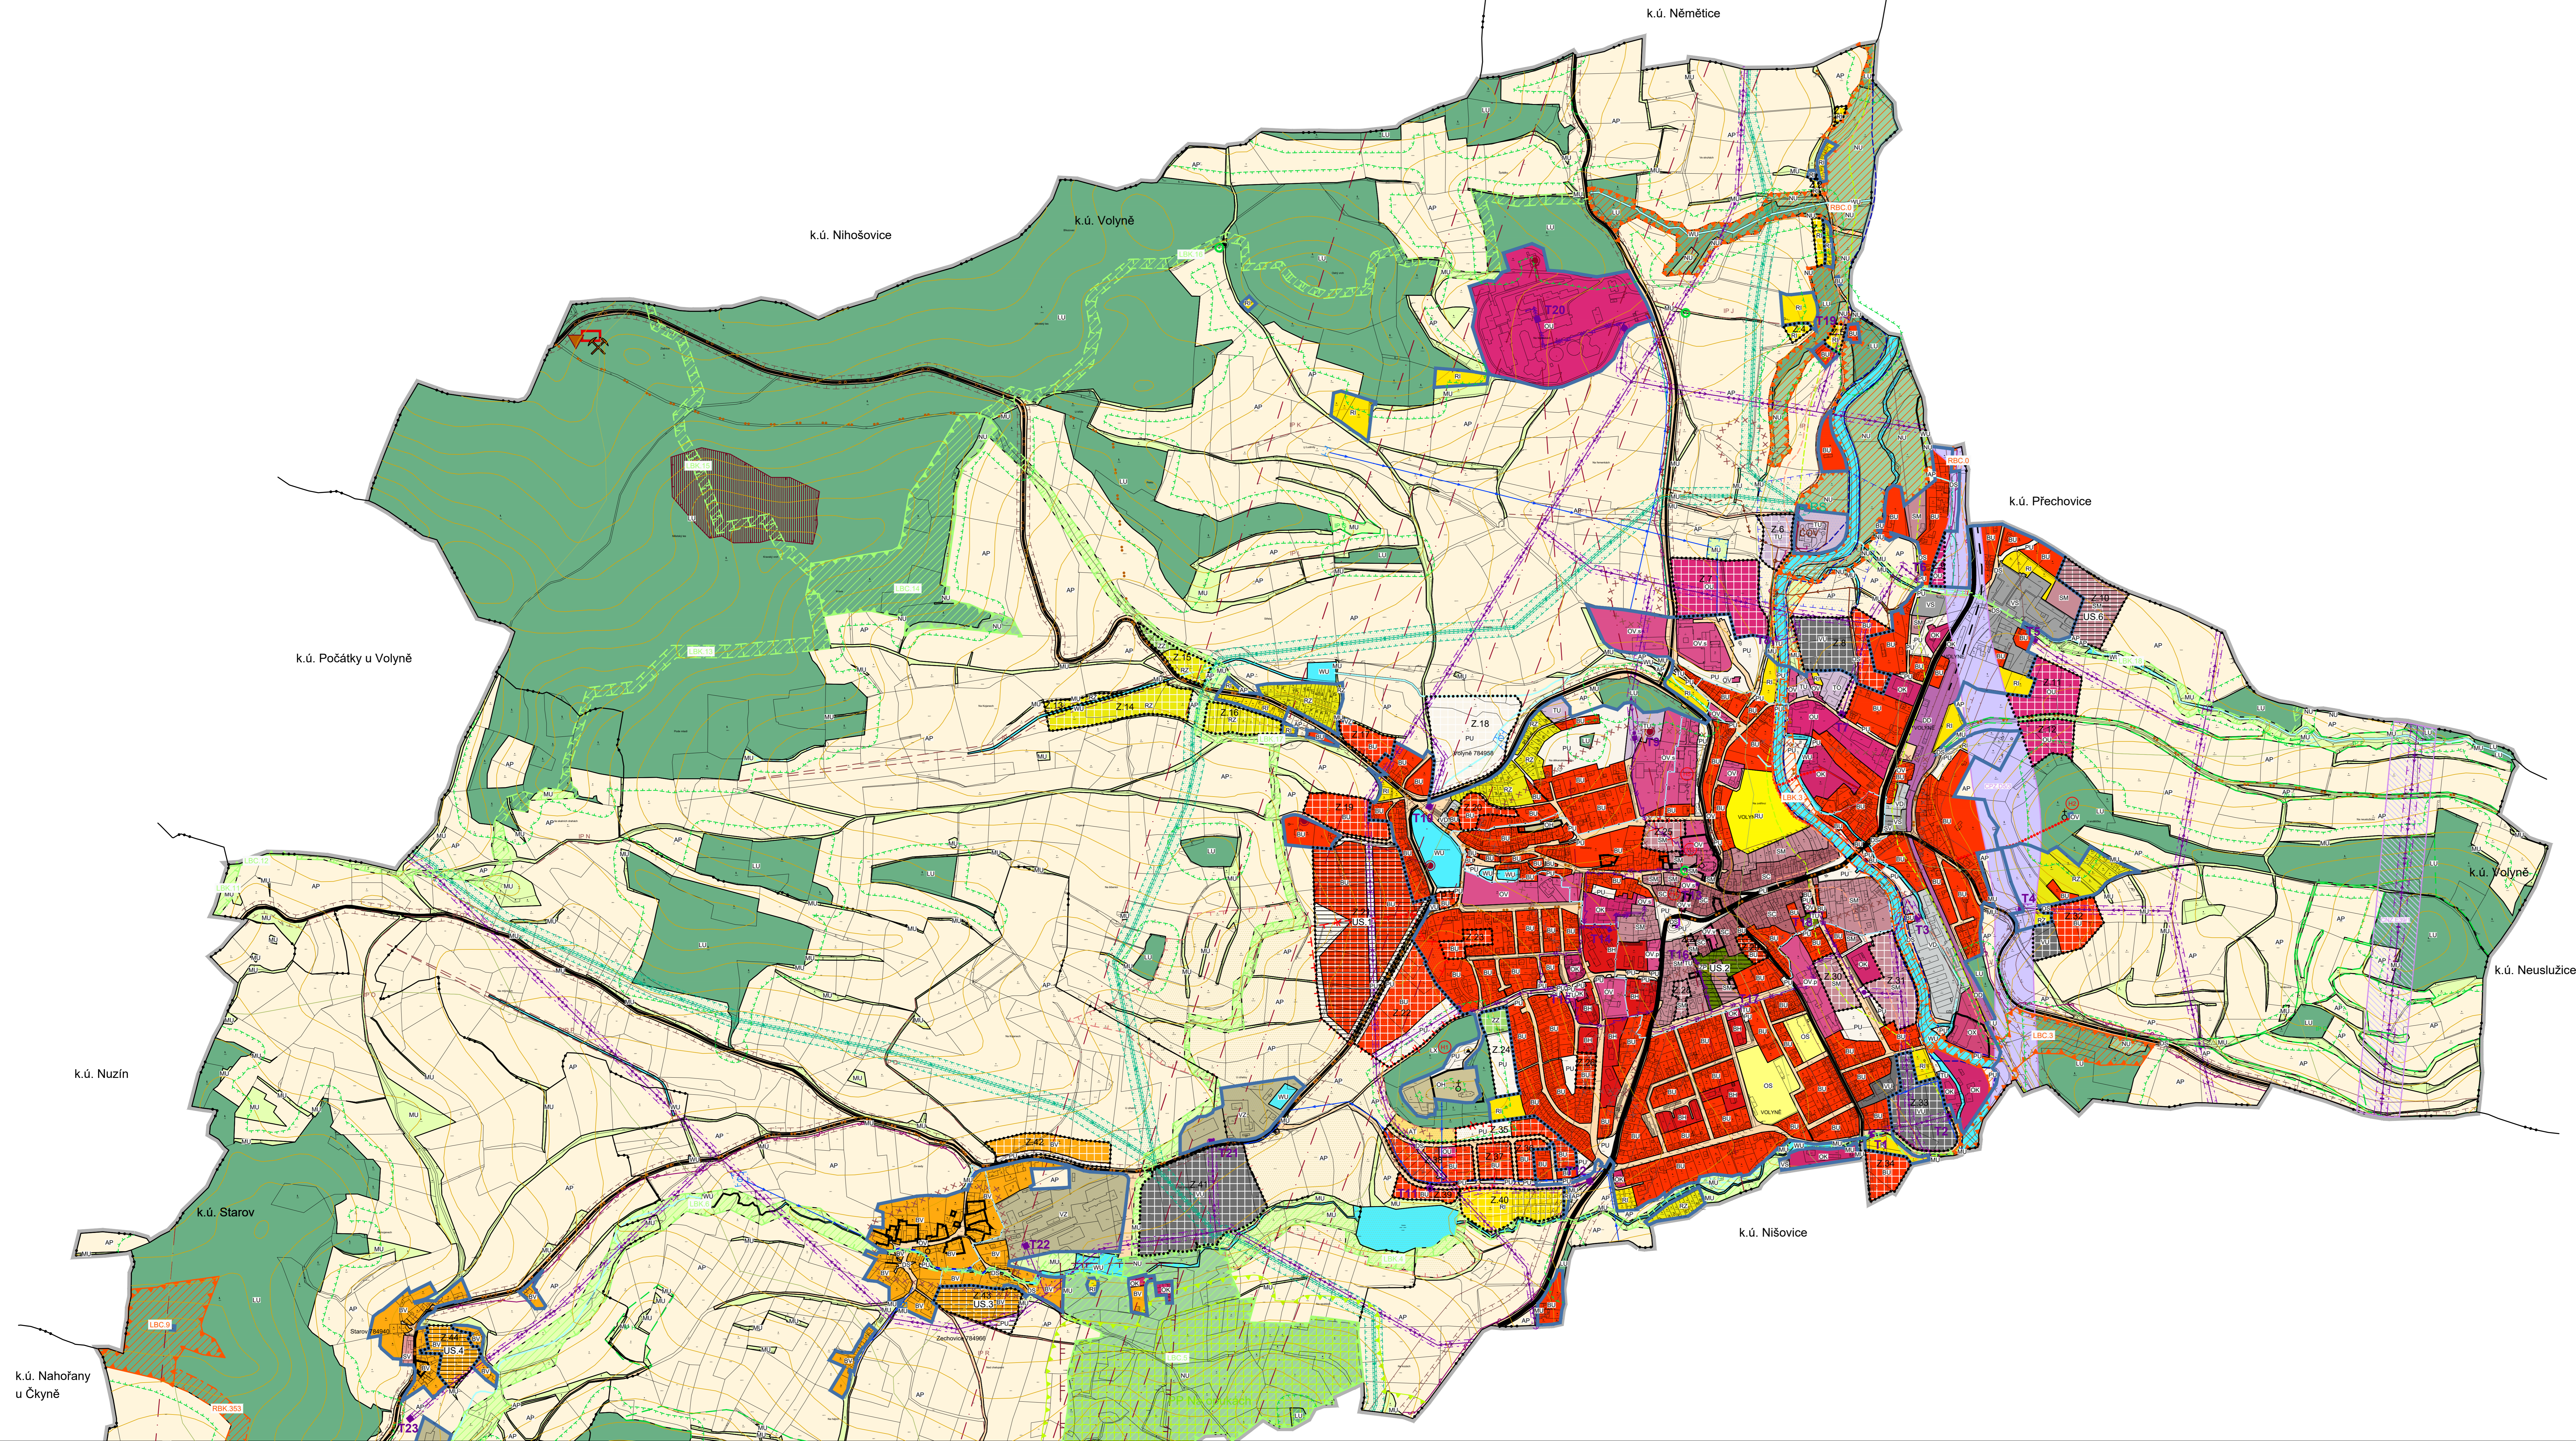

**ÚPLNÉ ZNĚNÍ ÚP VOLYNĚ PO ZMĚNĚ Č. 6**

KOORDINAČNÍ VÝKRES

PROJEKTOVÝ ATELIER AD s.r.o.  
ING. JIŘÍ JAROSLAV DANĚŠ

PROJEKOVÝ OBLASTNÍ ÚP VOLYNĚ  
OPRAVA A ZMĚNA ÚP  
OPRAVA A ZMĚNA ÚP  
OPRAVA A ZMĚNA ÚP

4a 1

ZÁZNAM O ÚČINNOSTI

OPRAVA ÚP  
OPRAVA ÚP  
OPRAVA ÚP

Ing. Marek Černý  
Ing. arch. Radek Štěpán