Územní plán Volyně

k.ú. Volyně, Černětice, Starov, Račí u Nišovic a Zechovice

KONCEPCE TECHNICKÉ INFRASTRUKTURY

A

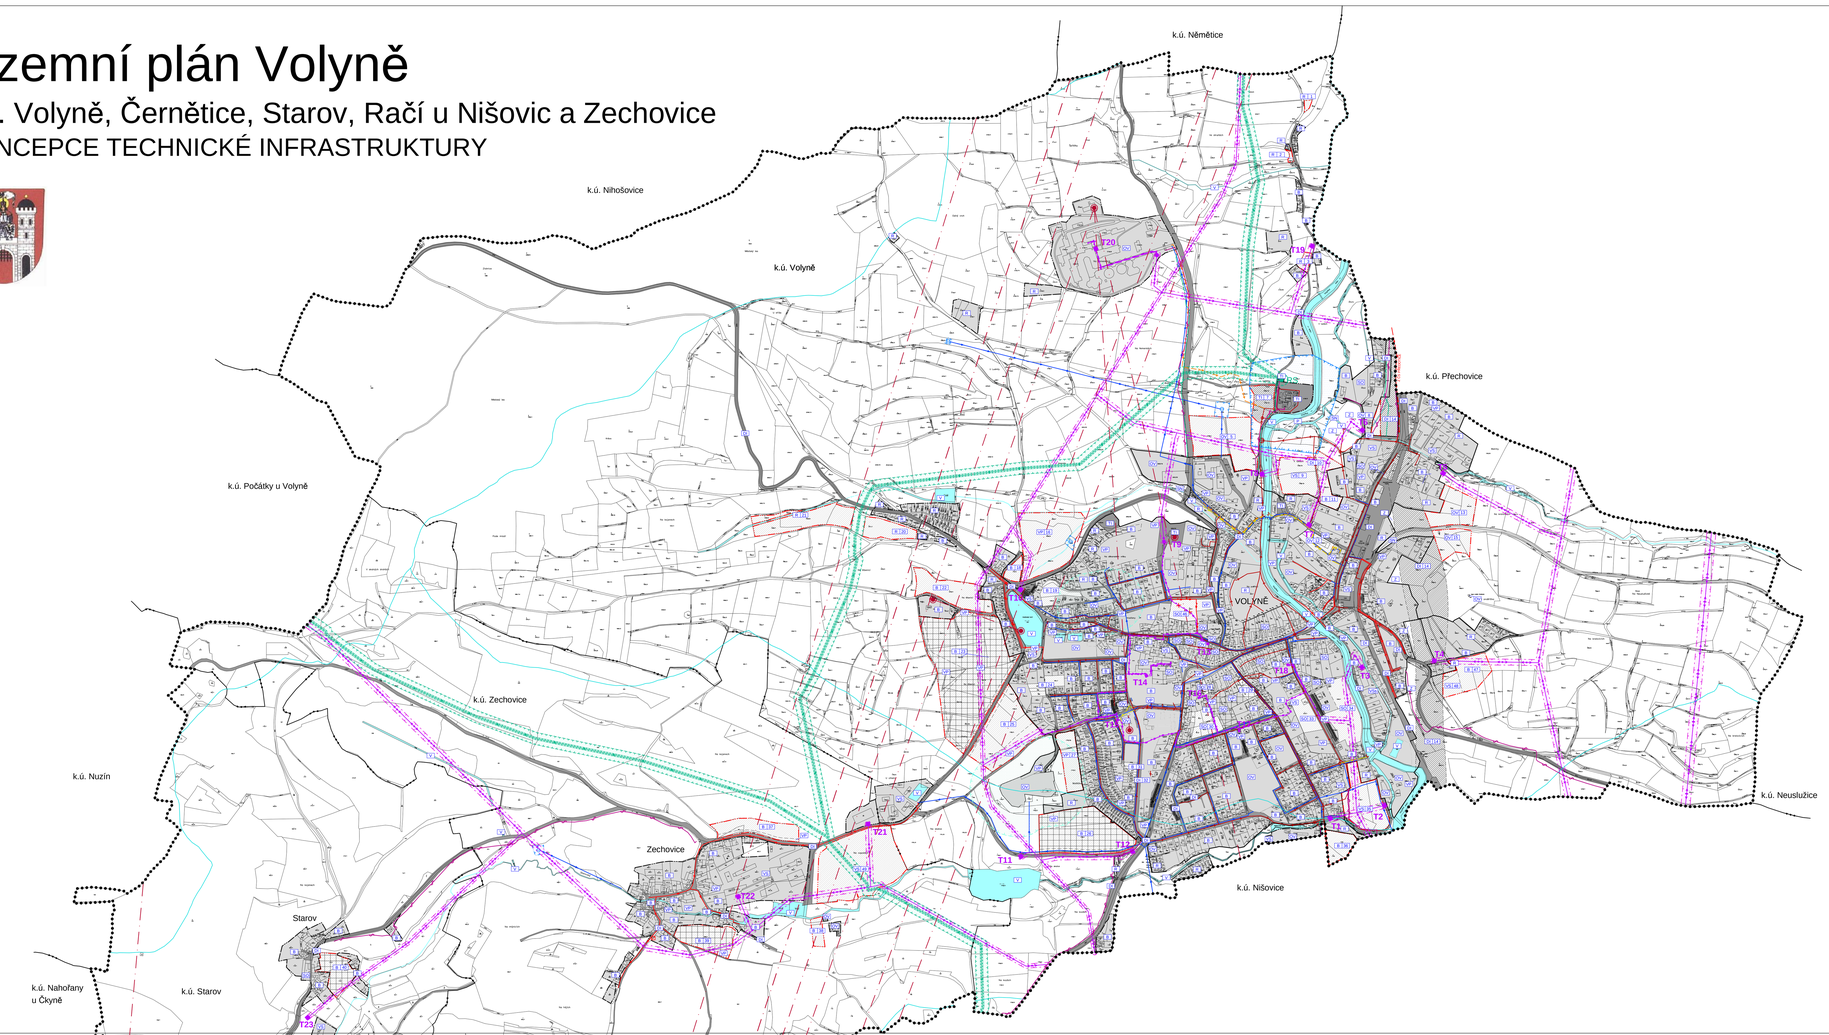

LEGENDA

PLOCHY S ROZDÍLNÝM VYUŽITÍM ÚZEMÍ

PLOCHY STABILIZOVANÉ / PLOCHY ZMĚN

- SO / SO — PLOCHY SMÍŠENÉ OBYTNÉ
- B / B — PLOCHY BYDLENÍ
- OV / OV — PLOCHY OBČANSKÉHO VYBAVENÍ
- VS / VS — PLOCHY VÝROBY A SKLADOVÁNÍ
- VSm — PLOCHY VÝROBY A SKLADOVÁNÍ – skladování a drobná výroba
- TN — PLOCHY TĚŽBY NEROSTŮ
- R / R — PLOCHY REKREACE
- VP / VP — PLOCHY VEŘEJNÝCH PROSTRANSTVÍ
- DI — PLOCHY DOPRAVNÍ INFRASTRUKTURY
- TI — PLOCHY TECHNICKÉ INFRASTRUKTURY
- V — PLOCHY VODNÍ A VODOHOSPODÁŘSKÉ

VYMEZUJÍCÍ HRANICE

- HRANICE OKRESU
- HRANICE ŘEŠENÉHO ÚZEMÍ
- HRANICE KATASTRÁLNÍHO ÚZEMÍ
- HRANICE ZASTAVĚNÉHO ÚZEMÍ
- HRANICE ZASTAVITELNÝCH PLOCH
- PLOCHY, KTERÉ JE NUTNO ŘEŠIT ÚZEMNÍ STUDIÍ
- HRANICE PLOCH S ROZDÍLNÝM ZPŮSOBEM VYUŽITÍ

LIMITY VYUŽITÍ ÚZEMÍ

- OCHRANNÉ PÁSMO VODNÍHO ZDROJE I. STUPNĚ
- ÚZEMÍ OCHRANY VODNÍHO ZDROJE
- OCHRANNÉ PÁSMO VODNÍHO ZDROJE II. STUPNĚ
- OCHRANNÉ PÁSMO ČISTÍRNY ODPADNÍCH VOD
- BEZPEČNOSTNÍ PÁSMO VTL PLYNOVODU
- OCHRANNÉ PÁSMO VTL PLYNOVODU
- OCHRANNÉ PÁSMO EL. VEDENÍ
- OCHRANNÉ PÁSMO HŘBITOVA
- MAXIMÁLNÍ HRANICE NEGATIVNÍHO VLIVU PROSTŘEDÍ VÝROBY A SKLADOVÁNÍ

TECHNICKÁ INFRASTRUKTURA

ENERGETICKÉ ŘEŠENÍ

- EL. VEDENÍ VN 22 kV
- EL. VEDENÍ VVN 110 kV
- EL. KABEL VN ZDKV
- T7 — TRAFOSTANICE
- SLOUP VN

ZÁSOBOVÁNÍ PLYNEM

- VYSOKOTLAKÝ PLYNOVOD
- STŘEDOTLAKÝ PLYNOVOD
- RS — REGULAČNÍ STANICE

VODOHOSPODÁŘSKÉ ŘEŠENÍ

- VODNÍ ZDROJE
- ÚPRAVNA VODY
- AT STANICE
- ČOV — ČISTÍRNA ODPADNÍCH VOD - NÁVRH
- ČOV — ČISTÍRNA ODPADNÍCH VOD
- ČERPACÍ STANICE
- ODLEHČOVACÍ KOMORA
- KANALIZACE JEDNOTNÁ
- KANALIZACE JEDNOTNÁ - NÁVRH
- KANALIZACE SPLAŠKOVÁ
- KANALIZAČNÍ VYTLAK - NÁVRH
- KANALIZACE DEŠŤOVÁ
- VODOVOD
- VODOVOD - NÁVRH
- OTEVŘENÁ VODOTEČ
- ZATRUBNĚNÁ VODOTEČ
- PROTIPOVODŇOVÁ OPATŘENÍ

SPOJE A INFORMATIKA

- RADIORELÉOVÉ TRASY
- KOMUNIKAČNÍ VEDENÍ
- ELEKTRONICKÉ KOMUNIKAČNÍ ZAŘÍZENÍ

INFORMATIVNÍ ÚDAJE

- OZNAČENÍ VYUŽITÍ PLOCH
- ČÍSELNÉ OZNAČENÍ NAVRŽENÝCH PLOCH

ÚZEMNÍ PLÁN VOLYNĚ			
ČÁST	ODŮVODNĚNÍ ÚP		
VÝKRES	KONCEPCE TECHNICKÉ INFRASTRUKTURY		
ČÍSLO ZAKÁZKY	76_2007	Projektová aréál ŠD s.r.o. Ing. arch. Jaroslav Daněk	
MĚŘÍTKO	1 : 5 000	Pavlova C. Budějovice 370 01, tel. 387 311 138 IČ 25247771, DIČ CZ25247771, mobil+421 777 996	
DATUM	ÚNOR 2013		
KRESLIL	MICHAELA KRÁTKÁ		
ČÍSLO VÝKRESU	3 A	ČÍSLO PARÉ	1

ZÁZNAM O ÚČINNOSTI		
ČÍSLO JEDNACÍ	POŘIZOVATEL	SPRÁVNÍ ORGÁN, KTERÝ ÚP VYDAL
	MĚSTSKÝ ÚŘAD STRAKONICE Odbor výstavby a životního prostředí	ZASTUPITELSTVO MĚSTA VOLYNĚ
DATUM VYVĚŠENÍ	Oprávněná úřední osoba pořizovatele	starosta - Ing. Václav Valhola
DATUM VYDÁNÍ		
DATUM NABYTÍ ÚČINNOSTI		

B

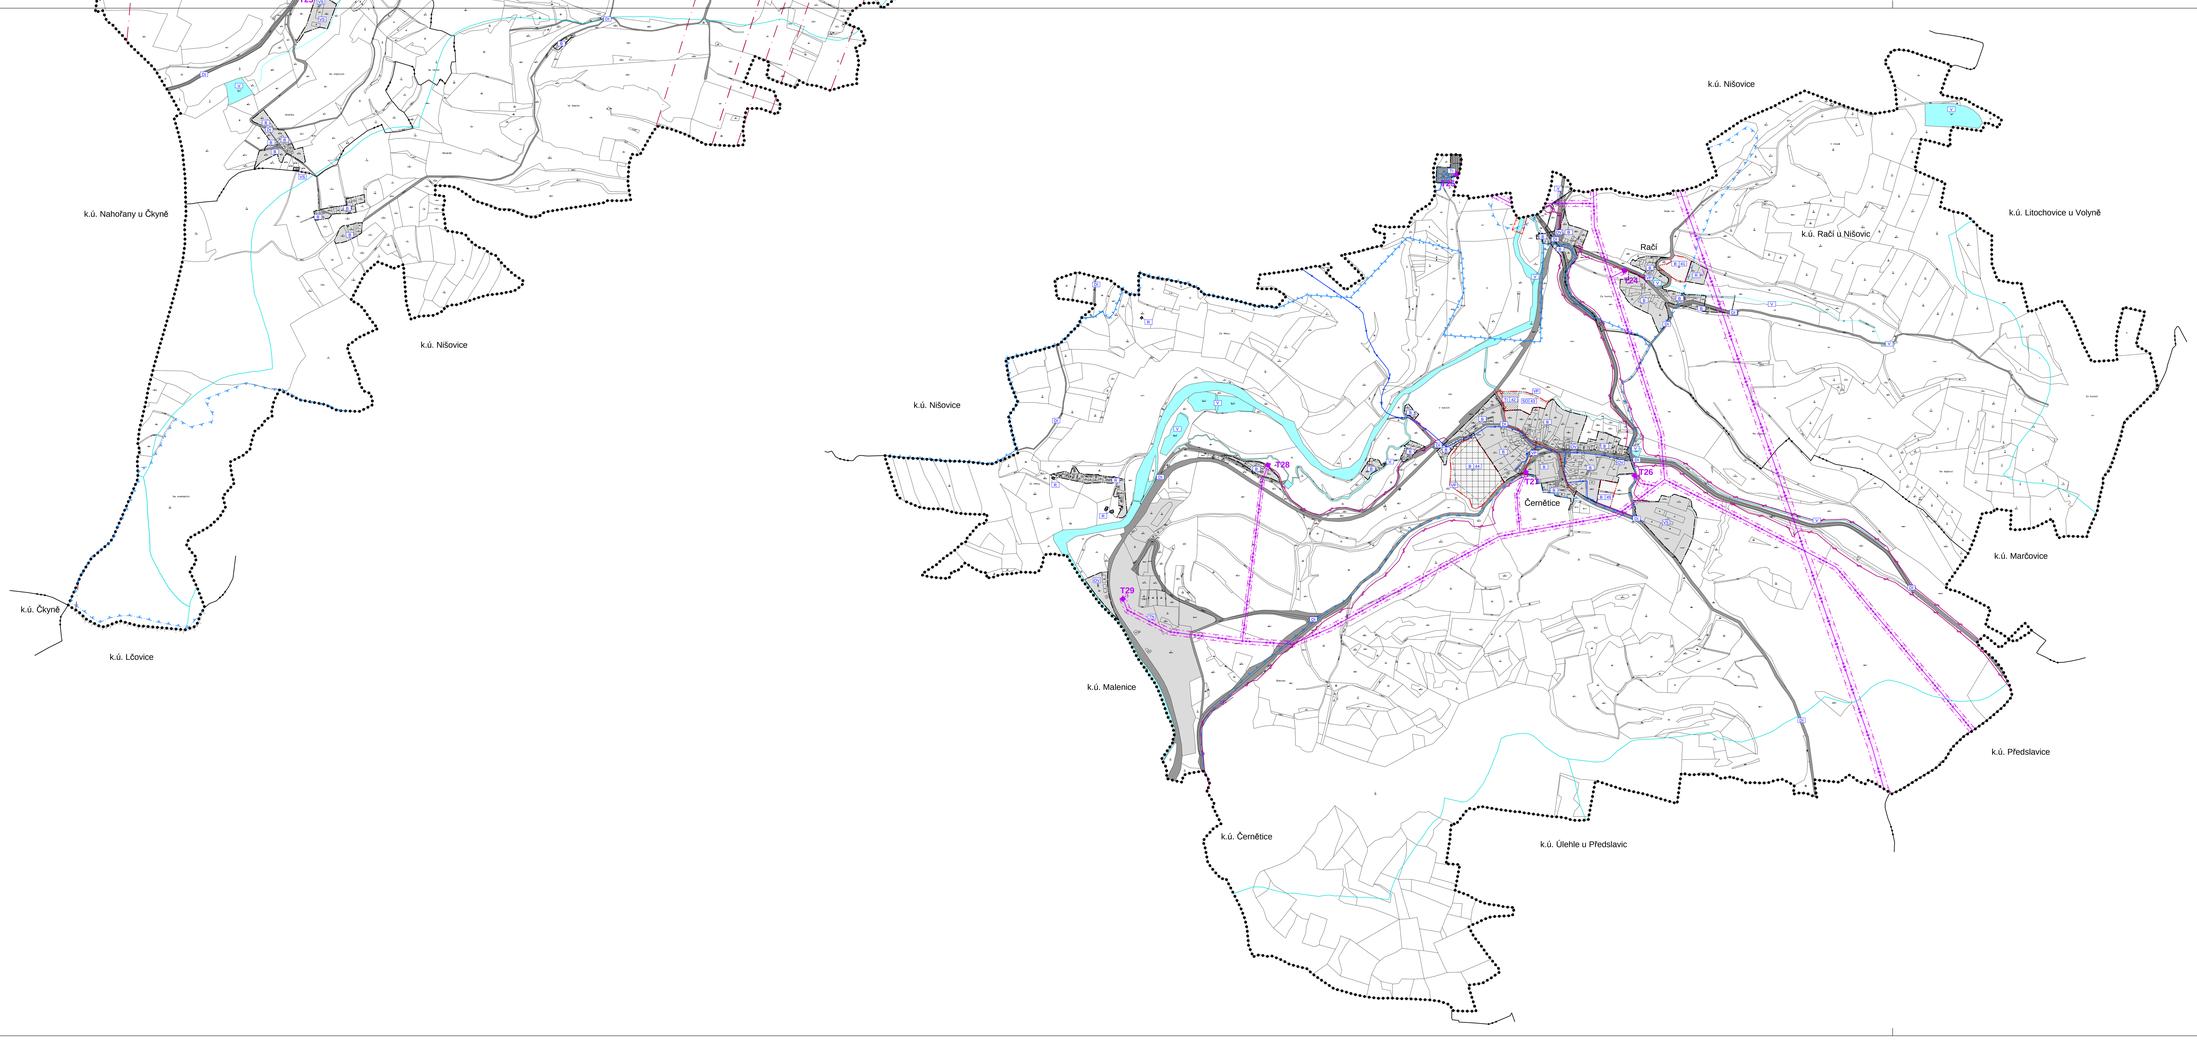

ÚZEMNÍ PLÁN VOLYNĚ			
ČÁST	ODŮVODNĚNÍ ÚP		
VÝKRES	KONCEPCE TECHNICKÉ INFRASTRUKTURY		
ČÍSLO ZAKÁZKY	76_2007	Projektová aréál ŠD s.r.o. Ing. arch. Jaroslav Daněk	
MĚŘÍTKO	1 : 5 000	Pavlova C. Budějovice 370 01, tel. 387 311 138 IČ 25247771, DIČ CZ25247771, mobil+421 777 996	
DATUM	ÚNOR 2013		
KRESLIL	MICHAELA KRÁTKÁ		
ČÍSLO VÝKRESU	3 B	ČÍSLO PARÉ	1

ZÁZNAM O ÚČINNOSTI		
ČÍSLO JEDNACÍ	POŘIZOVATEL	SPRÁVNÍ ORGÁN, KTERÝ ÚP VYDAL
	MĚSTSKÝ ÚŘAD STRAKONICE Odbor výstavby a životního prostředí	ZASTUPITELSTVO MĚSTA VOLYNĚ
DATUM VYVĚŠENÍ	Oprávněná úřední osoba pořizovatele	starosta - Ing. Václav Valhola
DATUM VYDÁNÍ		
DATUM NABYTÍ ÚČINNOSTI		