

ZVOTOKY - ODŮVODNĚNÍ ÚZEMNÍHO PLÁNU




KOORDINAČNÍ VÝKRES 1 : 5000

legenda:

stav návrh

- A plochy smíšené obytné
- B plochy občanského vybavení
- C plochy dop. inf. - cesty v krajině
- D plochy dopravní infrastruktury
- E plochy veřejných prostranství
- F plochy technické infrastruktury
- G plochy výroby a skladování
- H plochy vodní a vodo hospodářské
- I plochy zemědělské
- J plochy lesní
- K plochy smíšené nezastavěného území
- L prvek ÚSES - lokální biocentrum - funkční
- M prvek ÚSES - lokální biokoridor - funkční
- N prvek ÚSES - lokální biokoridor - nefunkční
- O prvek ÚSES - regionální biokoridor - funkční
- P prvek ÚSES - regionální biokoridor - nefunkční
- Q prvek ÚSES - interakční prvek (vymezený-navržený)
- R hranice řešeného území (= katastr. hranice)
- S hranice zastavěného území (k 1.1.2010)
- T hranice zastavitelných ploch
- U OP ČOV 50m
- V ochranné pásmo lesy 50m
- W ochranné lesy
- X OP silnic III.tř. 15m od osy jízdního pruhu
- Y prognostický zdroje nerostných surovin
- Z CO - stanoviště pro nouzové zásob. pitnou vodou
- AA CO - požární nádrž

- vzdušné vedení VN 22kV s OP
- OP hlavních vodovodních řadů 2m
- vodní zdroj (studna, vrt)
- vodojem
- ochranné pásmo vod. zdrojů I. a II. stupně
- OP hlavních kanalizačních řadů (splášková k.) 2m
- OP hlavních kanalizačních řadů (dešťová k.) 2m

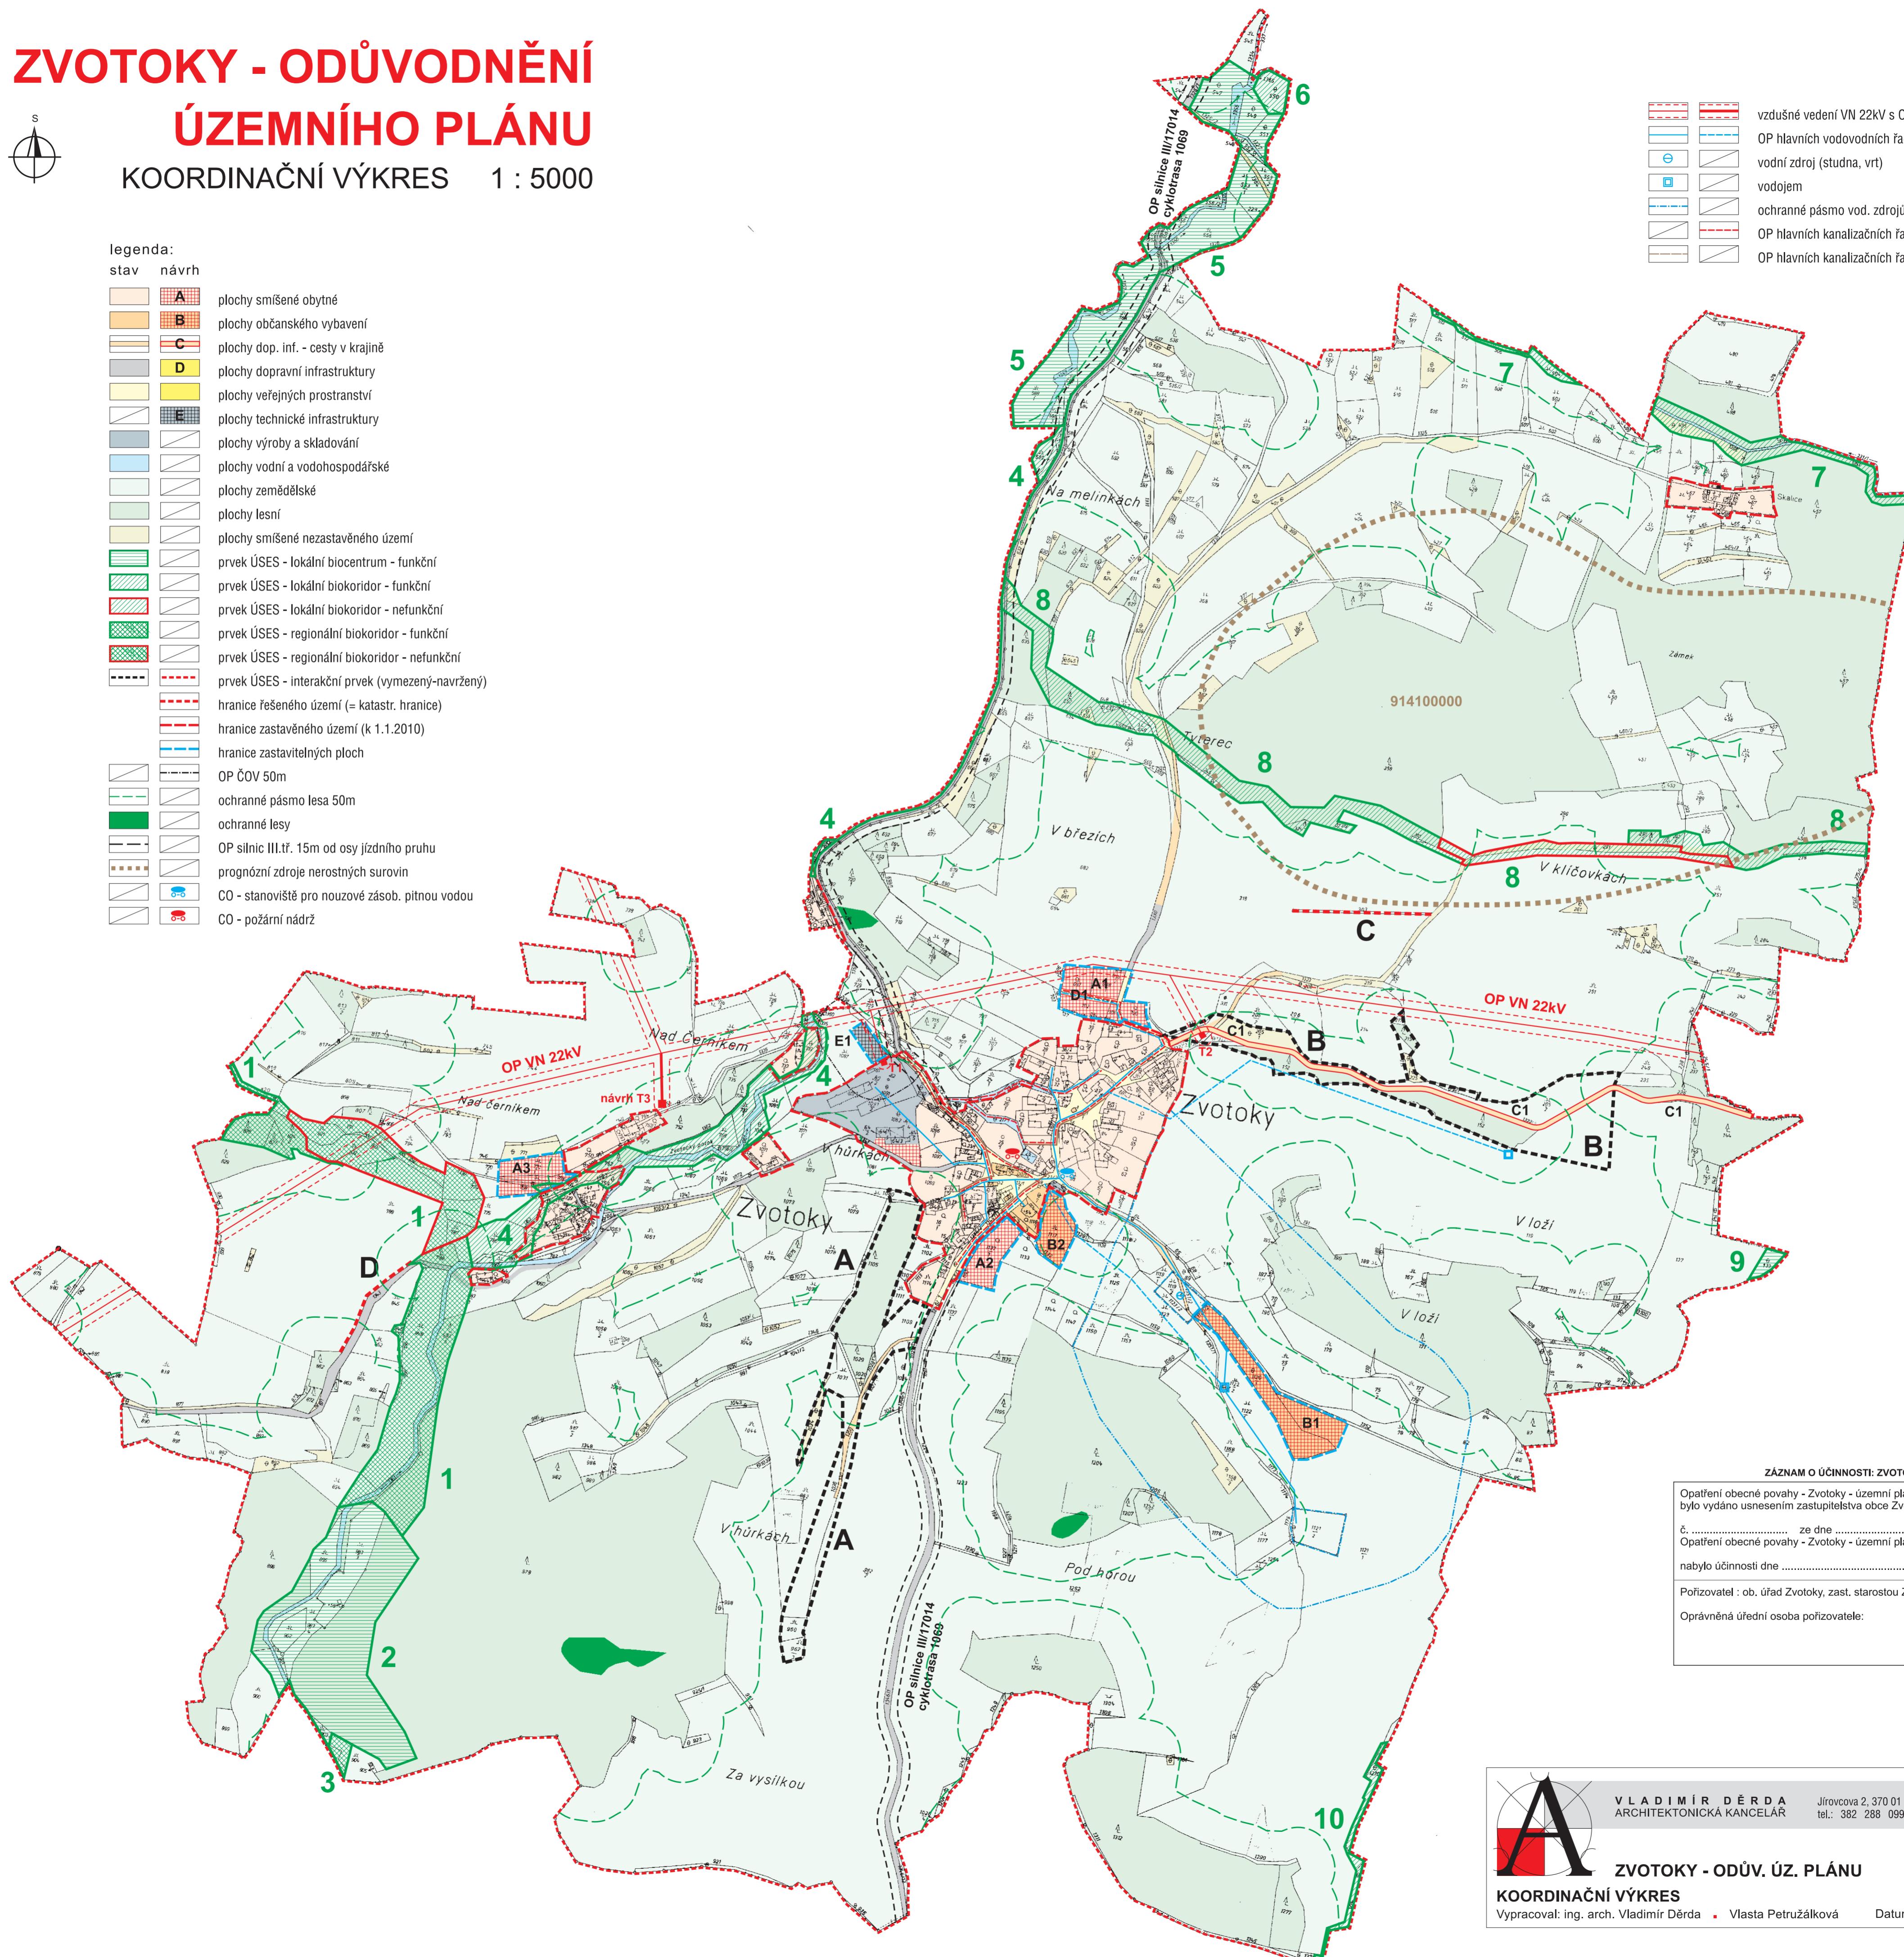

ZAZNAM O ÚČINNOSTI: ZVOTOKY - ÚZEMNÍ PLÁN

Opatření obecné povahy - Zvotky - územní plán bylo vydáno usnesením zastupitelstva obce Zvotky
č. ze dne
Opatření obecné povahy - Zvotky - územní plán nabyla účinnosti dne
Pořizovatel : ob. úřad Zvotky, zast. starostou Zdeňkem Chodlem
Oprávněná úřední osoba pořizovatele: _____



VLADIMÍR DÉRDA
ARCHITEKTONICKÁ KANCELÁŘ

Jírovcova 2, 370 01 České Budějovice
tel.: 382 288 099, 602 181 820

ZVOTOKY - ODŮV. ÚZ. PLÁNU M 1: 5000

KOORDINAČNÍ VÝKRES

Vypracoval: ing. arch. Vladimír Dérda • Vlasta Petružálková

Datum: 01/2010