


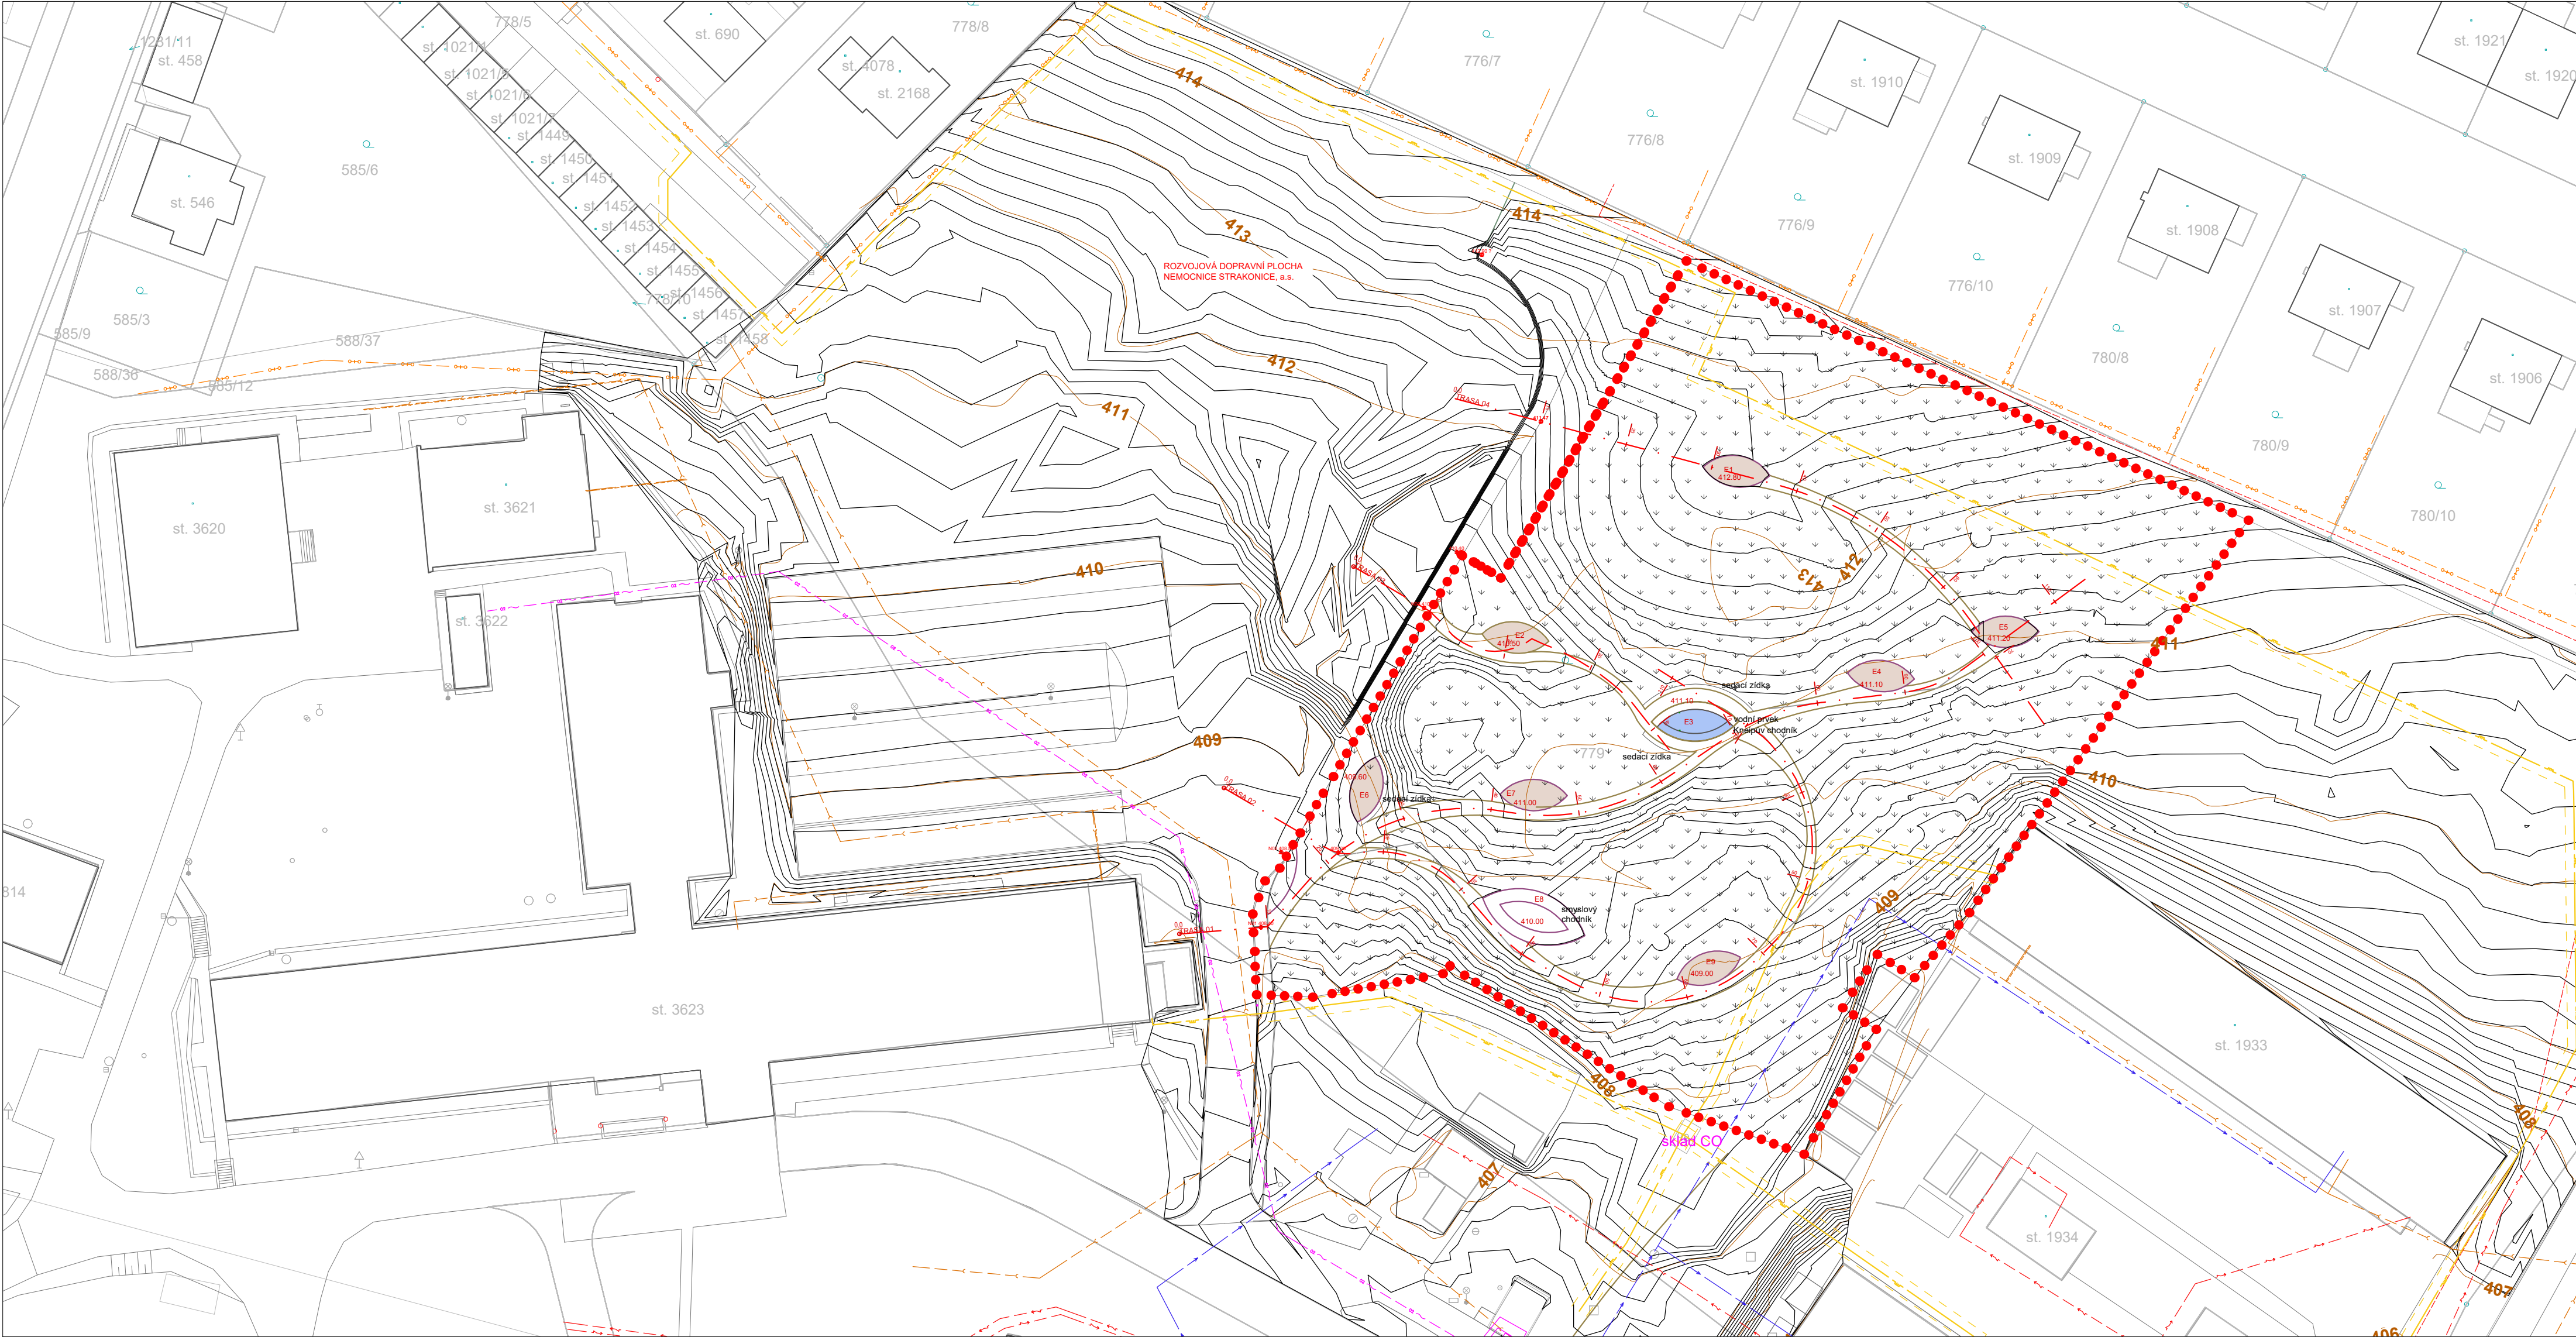

LEGENDA

- HRANICE ŘEŠENÉHO ÚZEMÍ
- HRANICE PARCEL DLE KN
- VRSTEVNICE NÁVRH
- VRSTEVNICE STAVAJÍCÍ
- ZPEVNĚNÁ PLOCHA - MLAT
- ZPEVNĚNÁ PLOCHA - LITÝ BETON
- OSA TRASY

- ZELENĚ
- VODNÍ PLOCHA

- INŽENÝRSKÉ SÍTĚ STÁVAJÍCÍ
- kanalizace
 - vodovod
 - elektrické vedení podzemní
 - elektrické vedení slaboproud
 - teplovod
 - sdělovací kabely O2
- INŽENÝRSKÉ SÍTĚ NAVRHOVANÉ
- plyn STL
 - ochranné pásmo plynovodu

Ateliér BOČEK sídlo firmy: Na Rozmezí 209, Písek kancelář: Tylova 70, 397 01 Písek		mobil: 777 823 409 e-mail: radek.bocek@email.cz www.atelierbocek.cz			
Zodpovědný projektant: Ing. arch. Radek Boček		Kreslil: Ing. arch. Markéta Jestřábová, Atelier Gaia - Lucie Langová, M.Sc.			
Pořizovatel: Městský úřad Strakonice, Odbor rozvoje, Oddělení územního plánování		Zastoupený: Ing. Denisou Hlaváčovou, pořizovatelkou ÚPD města Strakonice		Číslo zakázky: OBJ1/2022	
Územní studie - RELAXAČNĚ-REHABILITAČNÍ ZAHRADA NEMOCNICE STRAKONICE, A.S.				Datum: 06/2022	Výkres č.: 2
Název výkresu: VÝKRES DOPRAVNÍ A TECHNICKÉ INFRASTRUKTURY				Měřítko: 1:500	Paré č.: