


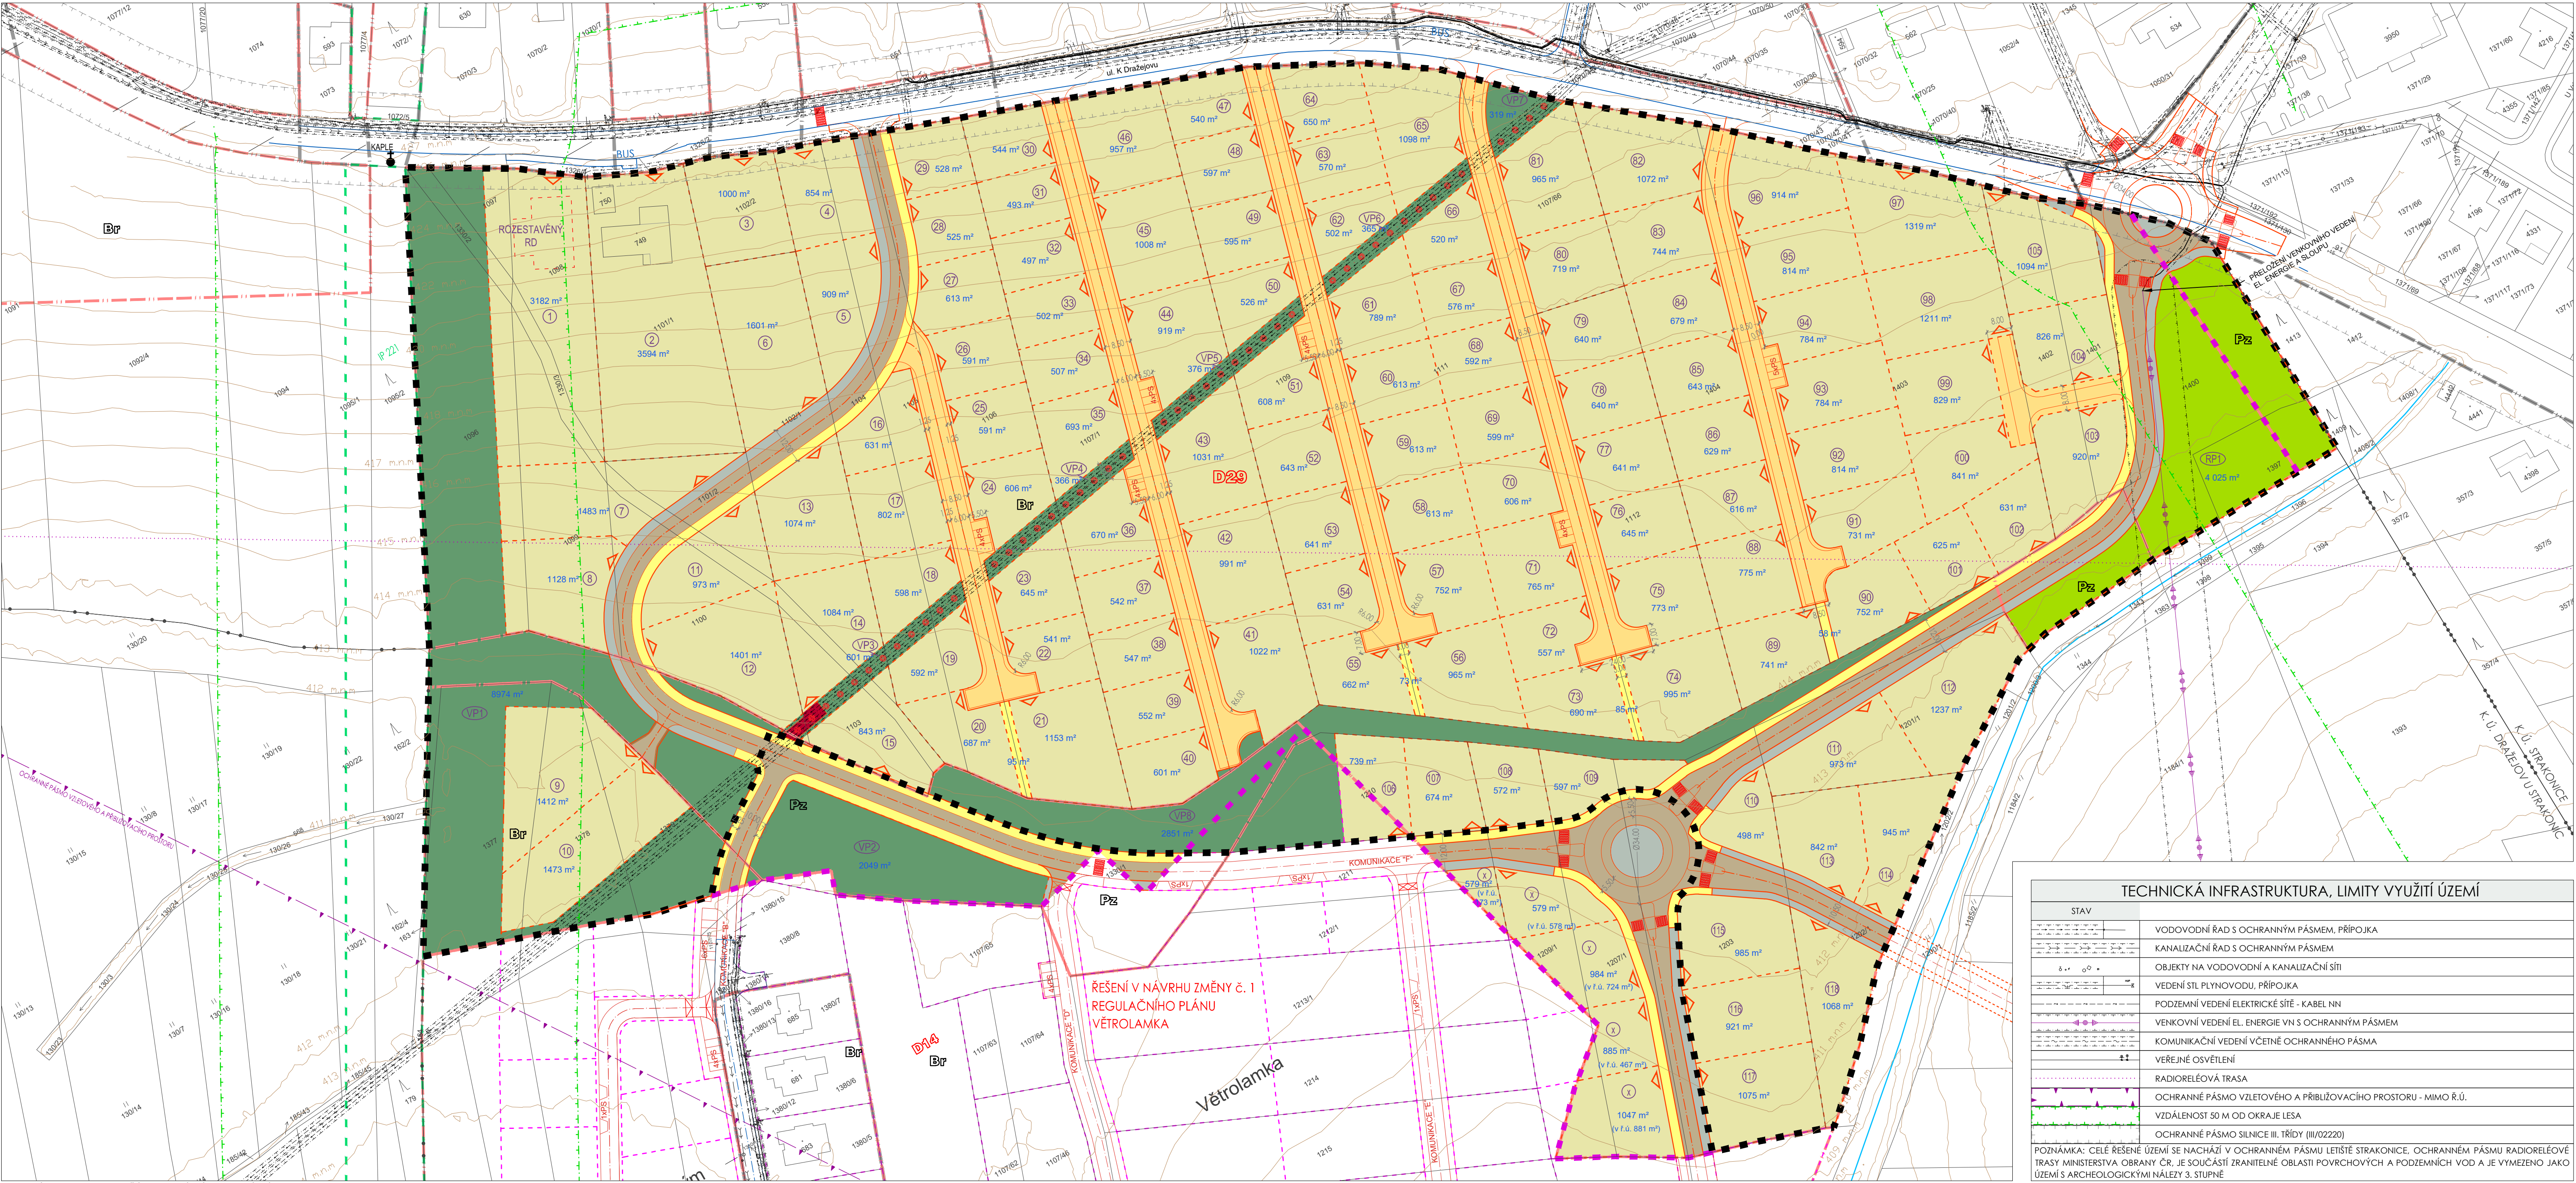

MAPOVÝ PODKLAD: © 2021 ČÚZK (DIGITÁLNÍ KATASTRÁLNÍ MAPA 10/2021)

VYHLEDÁVACÍ ÚZEMNÍ STUDIE DRAŽEJOV D29

K. Ú. DRAŽEJOV U STRAKONICE


LEGENDA

VYMEZENÍ ŘEŠENÉHO ÚZEMÍ	
	HRANICE ŘEŠENÉHO ÚZEMÍ ÚZEMNÍ STUDIE DRAŽEJOV D29 (NÁVRH PO ZMĚNĚ ÚP)
	HRANICE ŘEŠENÉHO ÚZEMÍ ÚZEMNÍ STUDIE DRAŽEJOV D29 (DLE ÚP)

HRANICE A ZNAČENÍ		
STAV	NÁVRH	
K.Ú. DRAŽEJOV U ST.		HRANICE KATASTRÁLNÍHO ÚEMÍ
		HRANICE ZASTAVĚNÉHO ÚZEMÍ DLE ÚP/HRANICE ZASTAVĚNÉHO ÚZEMÍ
		HRANICE A OZNAČENÍ ZASTAVITELNÝCH PLOCH (DLE ÚP)
Br	Br	POPIS PLOCH S ROZDÍLNÝM ZPŮSOBEM VYUŽITÍ (DLE ÚP)
1107/25		HRANICE A ČÍSLO PARCELY DLE KATASTRU NEMOVITOSTÍ
		VNITŘNÍ KRESBA KATASTRÁLNÍ MAPY DLE KATASTRU NEMOVITOSTÍ
		STÁVAJÍCÍ OBJEKT DLE KATASTRU NEMOVITOSTÍ
		HRANICE MEZI POZEMKY (PARCELACE)
	xx	OZNAČENÍ STAVEBNÍHO POZEMKU
	xxx m²	VÝMĚRA STAVEBNÍHO POZEMKU
417		ANALÝZA VÝŠKOPISU (ZÁKRES PO 1 M)
P 221		ÚZEMNÍ SYSTÉM EKOLOGICKÉ STABILITY - INTERAKČNÍ PRVEK - MIMO Ř.Ú.
		ÚTVAR POVRCHOVÝCH VOD TEKOUČÍCH - MIMO ŘEŠENÉ ÚZEMÍ
		ORIENTAČNÍ KÓTY ODPUSŤU A VZDÁLENOSTÍ
		ORIENTAČNÍ UMÍSTĚNÍ VJEZDŮ NA POZEMKY

ZPŮSOB VYUŽITÍ POZEMKŮ	
	BYDLENÍ V RODINNÝCH DOMECH
	KOMUNIKACE (MÍSTNÍ KOMUNIKACE - FUNKČNÍ SKUPINA C/ZÓNA 30)
	KOMUNIKACE (MÍSTNÍ KOMUNIKACE - FUNKČNÍ SKUPINA D1 - OBYTNÁ ZÓNA)
	KOMUNIKACE (SJEZD)
	KOMUNIKACE PRO PĚŠÍ (CHODNÍKY)
	KOMUNIKACE (PÁSY VEŘEJNÉ ZELENE)
	VEŘEJNÁ PROSTRANSTVÍ - ZELENĚ
	REKREACE NA PLOCHÁCH ZELENĚ

DOPRAVNÍ INFRASTRUKTURA		
STAV	NÁVRH	
		KOMUNIKACE
		PŘECHOD PRO CHODCE / MÍSTO PRO PŘECHÁZENÍ - ORIENTAČNÍ UMÍSTĚNÍ
		PĚŠÍ PROPOJENÍ
		ODSTAVNÁ A PARKOVACÍ STÁNÍ - ORIENTAČNÍ UMÍSTĚNÍ

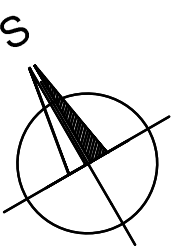

BRŮHA A KRAMPERA, ARCHITEKTI, spol. s r.o.
PROJEKČNÍ A INŽENÝRSKÁ KANCELÁŘ, VODNÍ 12/42, 370 06 ČBUDĚJOVICE tel:387 425 213 info@bkarchitekti.cz

VEDOUcí PROJEKTANT	ZODPOVĚDNÝ PROJEKTANT	KRESLIL
ING. ARCH. JIŘÍ BRŮHA	ING. ARCH. JIŘÍ BRŮHA	IVA KRÝCHOVÁ
OBJEDNATEL:	MĚSTSKÝ ÚŘAD STRAKONICE, ODBOR ROZVOJE, VELKÉ NÁMĚSTÍ 2, 386 01 STRAKONICE	

AKCE				ČÍSLO VÝKRESU	
VYHLEDÁVACÍ ÚZEMNÍ STUDIE DRAŽEJOV D29				B.1.	
				ČÍSLO PARE	
VÝKRES B.1. VÝKRES URBANISTICKÉHO ŘEŠENÍ					
STUPEŇ ČISTOPIS		MĚŘITKO	1:1 000	DATUM	12/2021
FORMÁT 7x44		ČÍSLO ZAKÁZKY	21-077.2		