


ZÁZNAM O ÚČINNOSTI	
Správní orgán, který poslední změnu vydal: Zastupitelstvo města Strakonice	
Pořadové číslo změny RP: Změna č. 2	Datum nabytí účinnosti:
c) Pořizovatel: Městský úřad Strakonice, odbor rozvoje Velké náměstí 2, 386 21 Strakonice jméno a příjmení: Ing. arch. Marta Slámová funkce: vedoucí odboru rozvoje Mgr. Barbora Waldmannová funkce: referent územního plánování města oprávněná úřední osoba pořizovatele podpis:	Otisk úředního razítka pořizovatele:

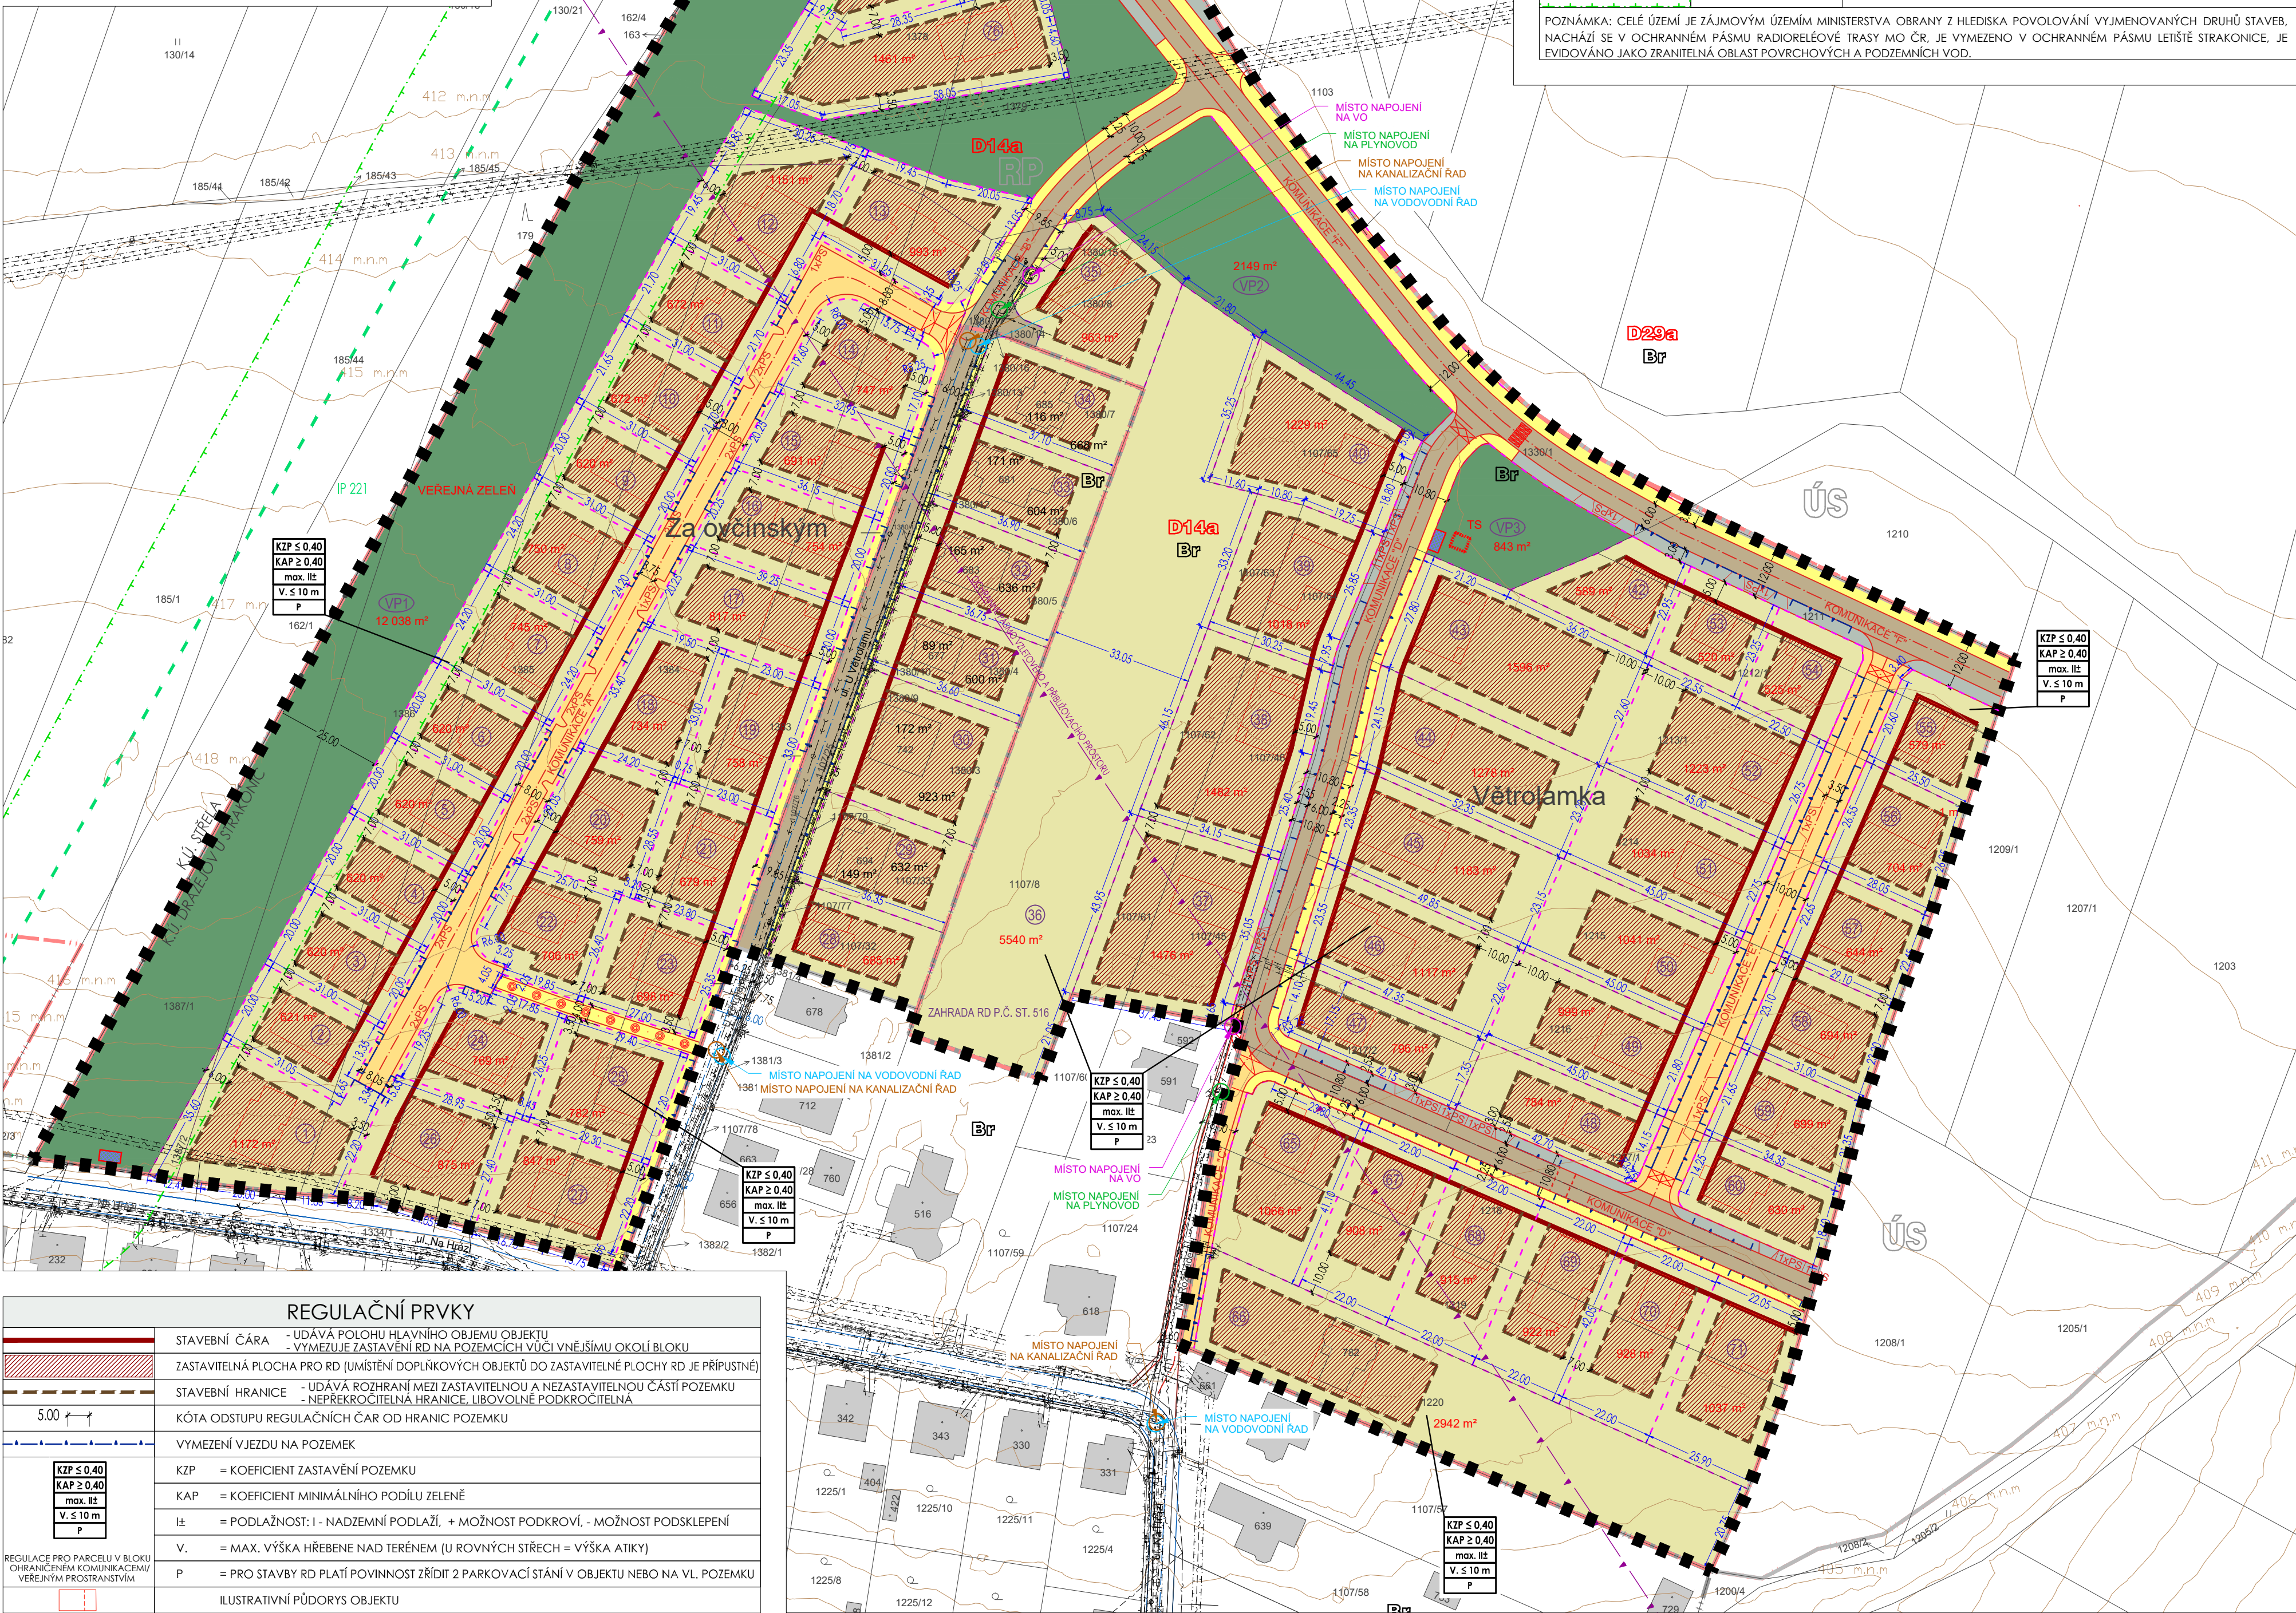

TECHNICKÁ INFRASTRUKTURA, LIMITY VYUŽITÍ ÚZEMÍ		
STAV	NÁVRH	
	MÍSTO NÁPOJENÍ NA VODOVODNÍ RAD	VODOVODNÍ ŘAD S OCHRANNÝM PÁSMEM, PŘÍPOJKA
	MÍSTO NÁPOJENÍ NA KANALIZAČNÍ RAD	KANALIZAČNÍ ŘAD S OCHRANNÝM PÁSMEM
	MÍSTO NÁPOJENÍ NA PLYNOVOD	VELENÍ STL PLYNOVODU, PŘÍPOJKA
		PODZEMNÍ VEDENÍ ELEKTRICKÉ SÍTĚ - KABEL NN
	TS	OCHRANNÉ PÁSMO ELEKTRICKÉHO VEDENÍ
		TRAFOSTANICE - ORIENTAČNÍ UMÍSTĚNÍ
	MÍSTO NÁPOJENÍ NA VO	KOMUNIKAČNÍ VEDENÍ VČETNĚ OCHRANNÉHO PÁSMÁ
		VEŘEJNÉ OSVĚTLENÍ
		OCHRANNÉ PÁSMO VZLETOVÉHO A PŘÍBLIŽOVACÍHO PROSTORU
		VZDÁLENOST 30 M OD OKRAJE LESA
POZNÁMKA: CELÉ ÚZEMÍ JE ZÁJMOVÝM ÚZEMÍM MINISTERSTVA OBRANY Z HLEDISKA POVOLOVÁNÍ VYJEMENOVANÝCH DRUHŮ STAVEB. NACHÁZÍ SE V OCHRANNÉM PÁSMU RADIORELEVÉ TRASY MO ČR. JE VYMEZENO V OCHRANNÉM PÁSMU LETIŠTĚ STRAKONICE, JE EVIDOVÁNO JAKO ZRANITELNÁ OBLAST POVRCHOVÝCH A PODZEMNÍCH VOD.		

REGULAČNÍ PLÁN VĚTROLAMKA, STRAKONICE - NOVÝ DRAŽEJOV

ÚPLNÉ ZNĚNÍ PO ZMĚNÁCH Č. 1 A 2

K. Ú. DRAŽEJOV U STRAKONIC

LEGENDA

VYMEZENÍ ŘEŠENÉHO ÚZEMÍ

■ ■ ■ ■ ■

HRANICE ŘEŠENÉHO ÚZEMÍ RP

HRANICE A ZNAČENÍ		
STAV	NÁVRH	
K.Ú. DRAŽEJOV U ST.		HRANICE KATASTRÁLNÍHO ÚJEMÍ
RP	ÚS	HRANICE PLOCH DLE ÚP - PROVĚŘENÍ ZMĚN RP/ÚS - HRANICE PLATNÁ PO ZMĚNĚ Č. 12
		HRANICE ZASTAVĚNÉHO ÚZEMÍ DLE ÚP - ÚZ PO ZMĚNÁCH Č. 1-12
	D14a	HRANICE A OZNAČENÍ ZASTAVITELNÝCH PLOCH (DLE ÚP)
Br	Br	POPIS PLOCH S ROZDÍLNÝM ZPŮSOBEM VYUŽITÍ (DLE ÚP)
		HRANICE A ČÍSLO PARCELY DLE KATASTRU NEMOVITOSTÍ
		VNITŘNÍ KRESBA KATASTRÁLNÍ MAPY DLE KATASTRU NEMOVITOSTÍ
		STÁVAJÍCÍ OBJEKT DLE KATASTRU NEMOVITOSTÍ - MIMO ŘEŠENÉ ÚZEMÍ RP
	F1000	HRANICE MEZI POZEMKY (PARCELE)
	XX VPX	OZNAČENÍ STAVEBNÍHO POZEMKU/POZEMKU VEŘEJNÉHO PROSTRANSTVÍ
xxx m²	xxx m²	VÝMĚRA STAVEBNÍHO POZEMKU
		ANALÝZA VÝŠKOPISU (ZÁKRES PO 1 M)
IP 221		ÚZEMNÍ SYSTÉM EKOLOGICKÉ STABILITY - INTERAKČNÍ PRVEK - MIMO Ř.Ú.
		PLOCHA PRO SHROMAŽDŮVÁNÍ TRÍDĚNÉHO KOMUNÁLNÍHO ODPADU - ORIENTAČNÍ UMÍSTĚNÍ
		ORIENTAČNÍ KÓTY ODSTUPŮ A VZDÁLENOSTÍ

ZPŮSOB VYUŽITÍ POZEMKŮ

	BYDLENÍ V RODINNÝCH DOMECH
	VEŘEJNÁ ZELENĚ
	CHODNÍKY
	KOMUNIKACE (MÍSTNÍ KOMUNIKACE - FUNKČNÍ SKUPINA C/ZÓNA 30)
	KOMUNIKACE (MÍSTNÍ KOMUNIKACE - FUNKČNÍ SKUPINA D1 - OBYTNÁ ZÓNA)
	KOMUNIKACE (PÁSY VEŘEJNÉ ZELENĚ)

DOPRAVNÍ INFRASTRUKTURA

STAV	NÁVRH	
	A	KOMUNIKACE
		ZPOMALOVACÍ PRVKY - ORIENTAČNÍ UMÍSTĚNÍ
		PŘECHOD PRO CHODCE / MÍSTO PRO PŘECHÁZENÍ - ORIENTAČNÍ UMÍSTĚNÍ - MIMO Ř.Ú. ZMĚNY Č. 2
	1xPS	ODSTAVNÁ A PARKOVACÍ STÁNÍ - ORIENTAČNÍ UMÍSTĚNÍ
		PĚŠÍ PROPOJENÍ

S

B K A R C H I T E K T I s . r . o .
V O D N Í 1 2 / 4 2 , 3 7 0 0 6 Č E S K É B U D Ě J O V I C E , t e l . : 3 8 7 4 2 5 2 1 3
i n f o @ b k a r c h i t e k t i . c z

PROJEKČNÍ A INŽENÝRSKÁ KANCELÁŘ

VEDOUČÍ PROJEKTANT	ZODPOVĚDNÝ PROJEKTANT	KRESLIL
ING. ARCH. JIŘÍ BRŮHA	ING. ARCH. JIŘÍ BRŮHA	IVA KRÝCHOVÁ
ING. VÁCLAV KRAMPERA	IVA KRÝCHOVÁ	
PORÍZOVATEL	MĚSTSKÝ ÚŘAD STRAKONICE, ODBOR ROZVOJE, VELKÉ NÁMĚSTÍ 2, 386 01 STRAKONICE	

AKCE

RP VĚTROLAMKA, STRAKONICE - NOVÝ DRAŽEJOV

ÚPLNÉ ZNĚNÍ PO ZMĚNÁCH Č. 1 a 2

ČÍSLO VÝKRESU

II.1.

ČÍSLO PARÉ

VÝKRES	II.1. KOORDINAČNÍ VÝKRES
STUPĚŇ	ÚPLNÉ ZNĚNÍ
FORMÁT	6x A4
MĚRITKO	1:1 000
ČÍSLO ZAKÁZKY	24-002.4
DATUM	06/2024

REGULAČNÍ PRVKY	
	STAVEBNÍ ČÁRA - UDÁVÁ POLOHU HLAVNÍHO OBJEMU OBJEKTU - VYMEZUJE ZASTAVĚNÍ RD NA POZEMCÍCH VŮČI VNĚJŠÍMU OKOLÍ BLOKU
	ZASTAVITELNÁ PLOCHA PRO RD (UMÍSTĚNÍ DOPLŇKOVÝCH OBJEKTŮ DO ZASTAVITELNÉ PLOCHY RD JE PŘÍPUSTNÉ)
	STAVEBNÍ HRANICE - UDÁVÁ ROZHRANÍ MEZI ZASTAVITELNOU A NEZASTAVITELNOU ČÁSTÍ POZEMKU - NEPŘEKROČITELNÁ HRANICE, LIBOVOLNĚ PODKROČITELNÁ
	KÓTA ODSTUPU REGULAČNÍCH ČAR OD HRANIC POZEMKU
	VYMEZENÍ VJEZDU NA POZEMEK
	KZP = KOEFICIENT ZASTAVĚNÍ POZEMKU
	KAP = KOEFICIENT MINIMÁLNÍHO PODÍLU ZELENĚ
	lt = PODLAŽNOST: I - NADZEMNÍ PODLAŽÍ, + MOŽNOST PODKROVÍ, - MOŽNOST PODSKLEPENÍ
	V. = MAX. VÝŠKA HŘEBENE NAD TERÉNEM (U ROVNÝCH STŘECH = VÝŠKA ATIKY)
	P = PRO STAVBY RD PLATÍ POVINNOST ZŘÍDIT 2 PARKOVACÍ STÁNÍ V OBJEKTU NEBO NA VL. POZEMKU
	ILUSTRATIVNÍ PŮDORYS OBJEKTU

MAPOVÝ PODKLAD: © 2024 ČÚŽK (DIGITÁLNÍ KATASTRÁLNÍ MAPA 02/2024)