ÚZEMNÍ PLÁN STRAKONICE

- KONCEPCE VEŘEJNÉ INFRASTRUKTURY

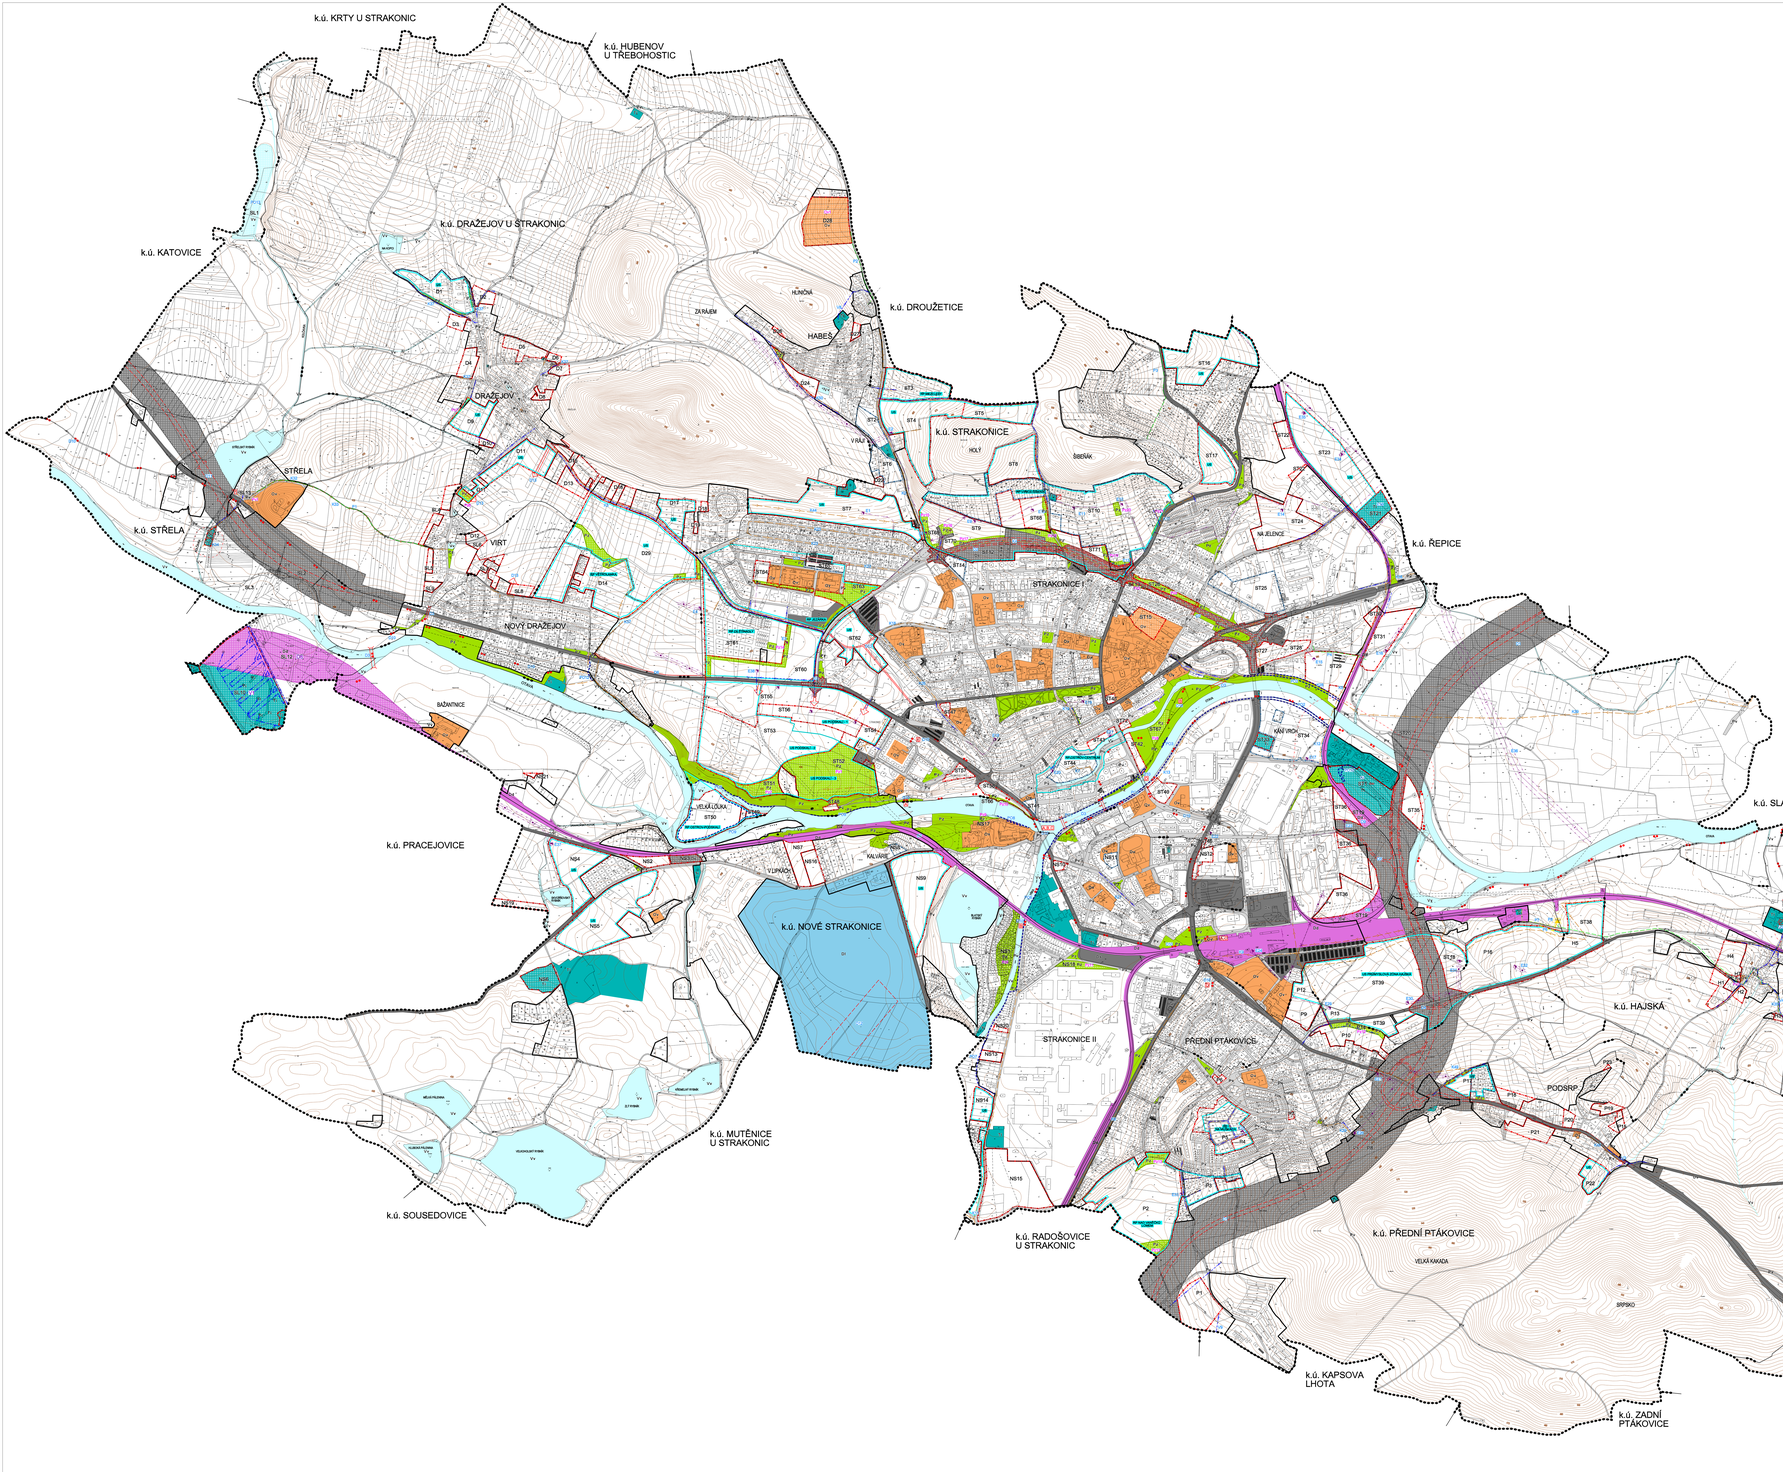

M 1: 5000

SEVER

LEGENDA

ZÁKLADNÍ ČLENĚNÍ ÚZEMÍ

		Číslo návrhové plochy	
	hranice řešeného území	ST1	k.ú. STRAKONICE
	hranice katastrálního území	D1	k.ú. DRAŽEJOV
	hranice zastavěných ploch	H1	k.ú. HALIŽNA
	hranice ploch přestavby	M1	k.ú. MODLEŠOVICE
	hranice zastavěného území (stav k 1.1.2012)	NS2	k.ú. NOVÉ STRAKONICE
	hranice ploch - prověření změn územní studií nebo regul.plánem	P1	k.ú. PŘEDNÍ PTÁKOVICE
		SL1	k.ú. STŘELA

PLOCHY S ROZDÍLNÝM ZPŮSOBEM VYUŽITÍ

plochy stabilizované	plochy změn		plochy stabilizované	plochy změn		
			D-d	D-d	PLOCHY DOPRAVNÍ INFRASTRUKTURY	drážní doprava
			D-t			letecká doprava
			D-s	D-s		silniční doprava
			T-e	T-e	PLOCHY TECHNICKÉ INFRASTRUKTURY	
		PLOCHY OBYTNÉHO ÚZEMÍ				
Ov	Ov	veřejný zájem	Vv	Vv	PLOCHY VODNÍ A VODOHOSPODÁŘSKÉ	
Pv	Pv	PLOCHY VÝROBY A SKLADOVÁNÍ - PŘEVÁŽNĚ/TYP				
Pz	Pz	veřejná zeleň				

KONCEPCE DOPRAVNÍ INFRASTRUKTURY

stav	návrh	
		dopravní stavba s územní rezervou
		místní komunikace
		cyklostezky
		lávka pro pěší a cyklisty

KONCEPCE TECHNICKÉ INFRASTRUKTURY

stav	návrh	
		kabelová el. vedení 22kV
		nadzemní el. vedení 22kV
		nadzemní el. vedení 22kV ke zrušení
		nadzemní el. vedení 110kV
		trafostanice
		přípojka NN
		středotlaké plynovody
		vysokotlaké plynovody
		regulační stanice
		kanalizace vlastní ochran. pásma
		čistírna odpadních vod, farární kanalizace
		vodovod vlastní ochran. pásma
		AT stanice
		protipovodňové opatření

PODMÍNKY VYUŽITÍ ÚZEMÍ

	ochranné pásmo nadzemního kabelového el. vedení
	bezpečnostní pásmo navrženého VTL plynovodu
	souvislá hranice negativních vlivů ŽDV

PLOCHY A KORIDORY S MOŽNOSTÍ VYVLAŠTNĚNÍ

D	silniční a drážní doprava, cyklostezky, lávky
E	elektroenergetika
V	vodovody
K	kanalizace
P	plynovody
PO	protipovodňové opatření

PLOCHY A KORIDORY S MOŽNOSTÍ VYVLAŠTNĚNÍ I UPLATNĚNÍ PŘEDKUPNÍHO PRÁVA

- předkupní právo se uplatňuje pro stavby: Dk VI

PLOCHY A KORIDORY POUZE S MOŽNOSTÍ UPLATNĚNÍ PŘEDKUPNÍHO PRÁVA

Ou	občanské vybavení - veřejný zájem
Pp	prostranství veřejná - veřejná zeleň
Pz	prostranství veřejná

ZÁZNAM O ÚČINNOSTI

Územní plán Strakonice byl vydán usnesením Zastupitelstva města Strakonice

č. 184 / ZM / 2011 ze dne 14.12.2011

Územní plán nabyl účinnosti dne 2.1.2012

Pořizovatel:

Městský úřad Strakonice - Odbor rozvoje - Úřad územního plánování
Velké náměstí 2, 386 21 Strakonice

Oprávněná úřední osoba pořizovatele:

jednající vedoucího Odboru rozvoje Ing. Jaroslav Bašta

Zpracovatel:

UA PROJEKCE, Boleslavova 30, 370 06 České Budějovice

Vedoucí projektant: Ing. arch. Štěpánka Tunková

KONCEPCE VEŘEJNÉ INFRASTRUKTURY

Architektonická kancelář UA PROJEKCE, Boleslavova 30, 370 06 České Budějovice	HAJ.ARCH. Š.TUNÁLOVÁ	ZAS.ARCH. Š.TUNÁLOVÁ	RES. O. BIRCHICHOVÁ
	REDAKTOR: Město STRAKONICE		SPOLUPRACOVALI: MěÚ STRAKONICE
	prosinec 2011	1 : 5 000	FORMÁT: A0
	NÁZEV: ÚZEMNÍ PLÁN STRAKONICE		PARÉ Č.:
	ČÁST: KONCEPCE VEŘEJNÉ INFRASTRUKTURY		PARÉ Č.: 3