ÚZEMNÍ PLÁN STRAKONICE

PRÁVNÍ STAV PO ZMĚNĚ Č. 1

- KONCEPCE VEŘEJNÉ INFRASTRUKTURY

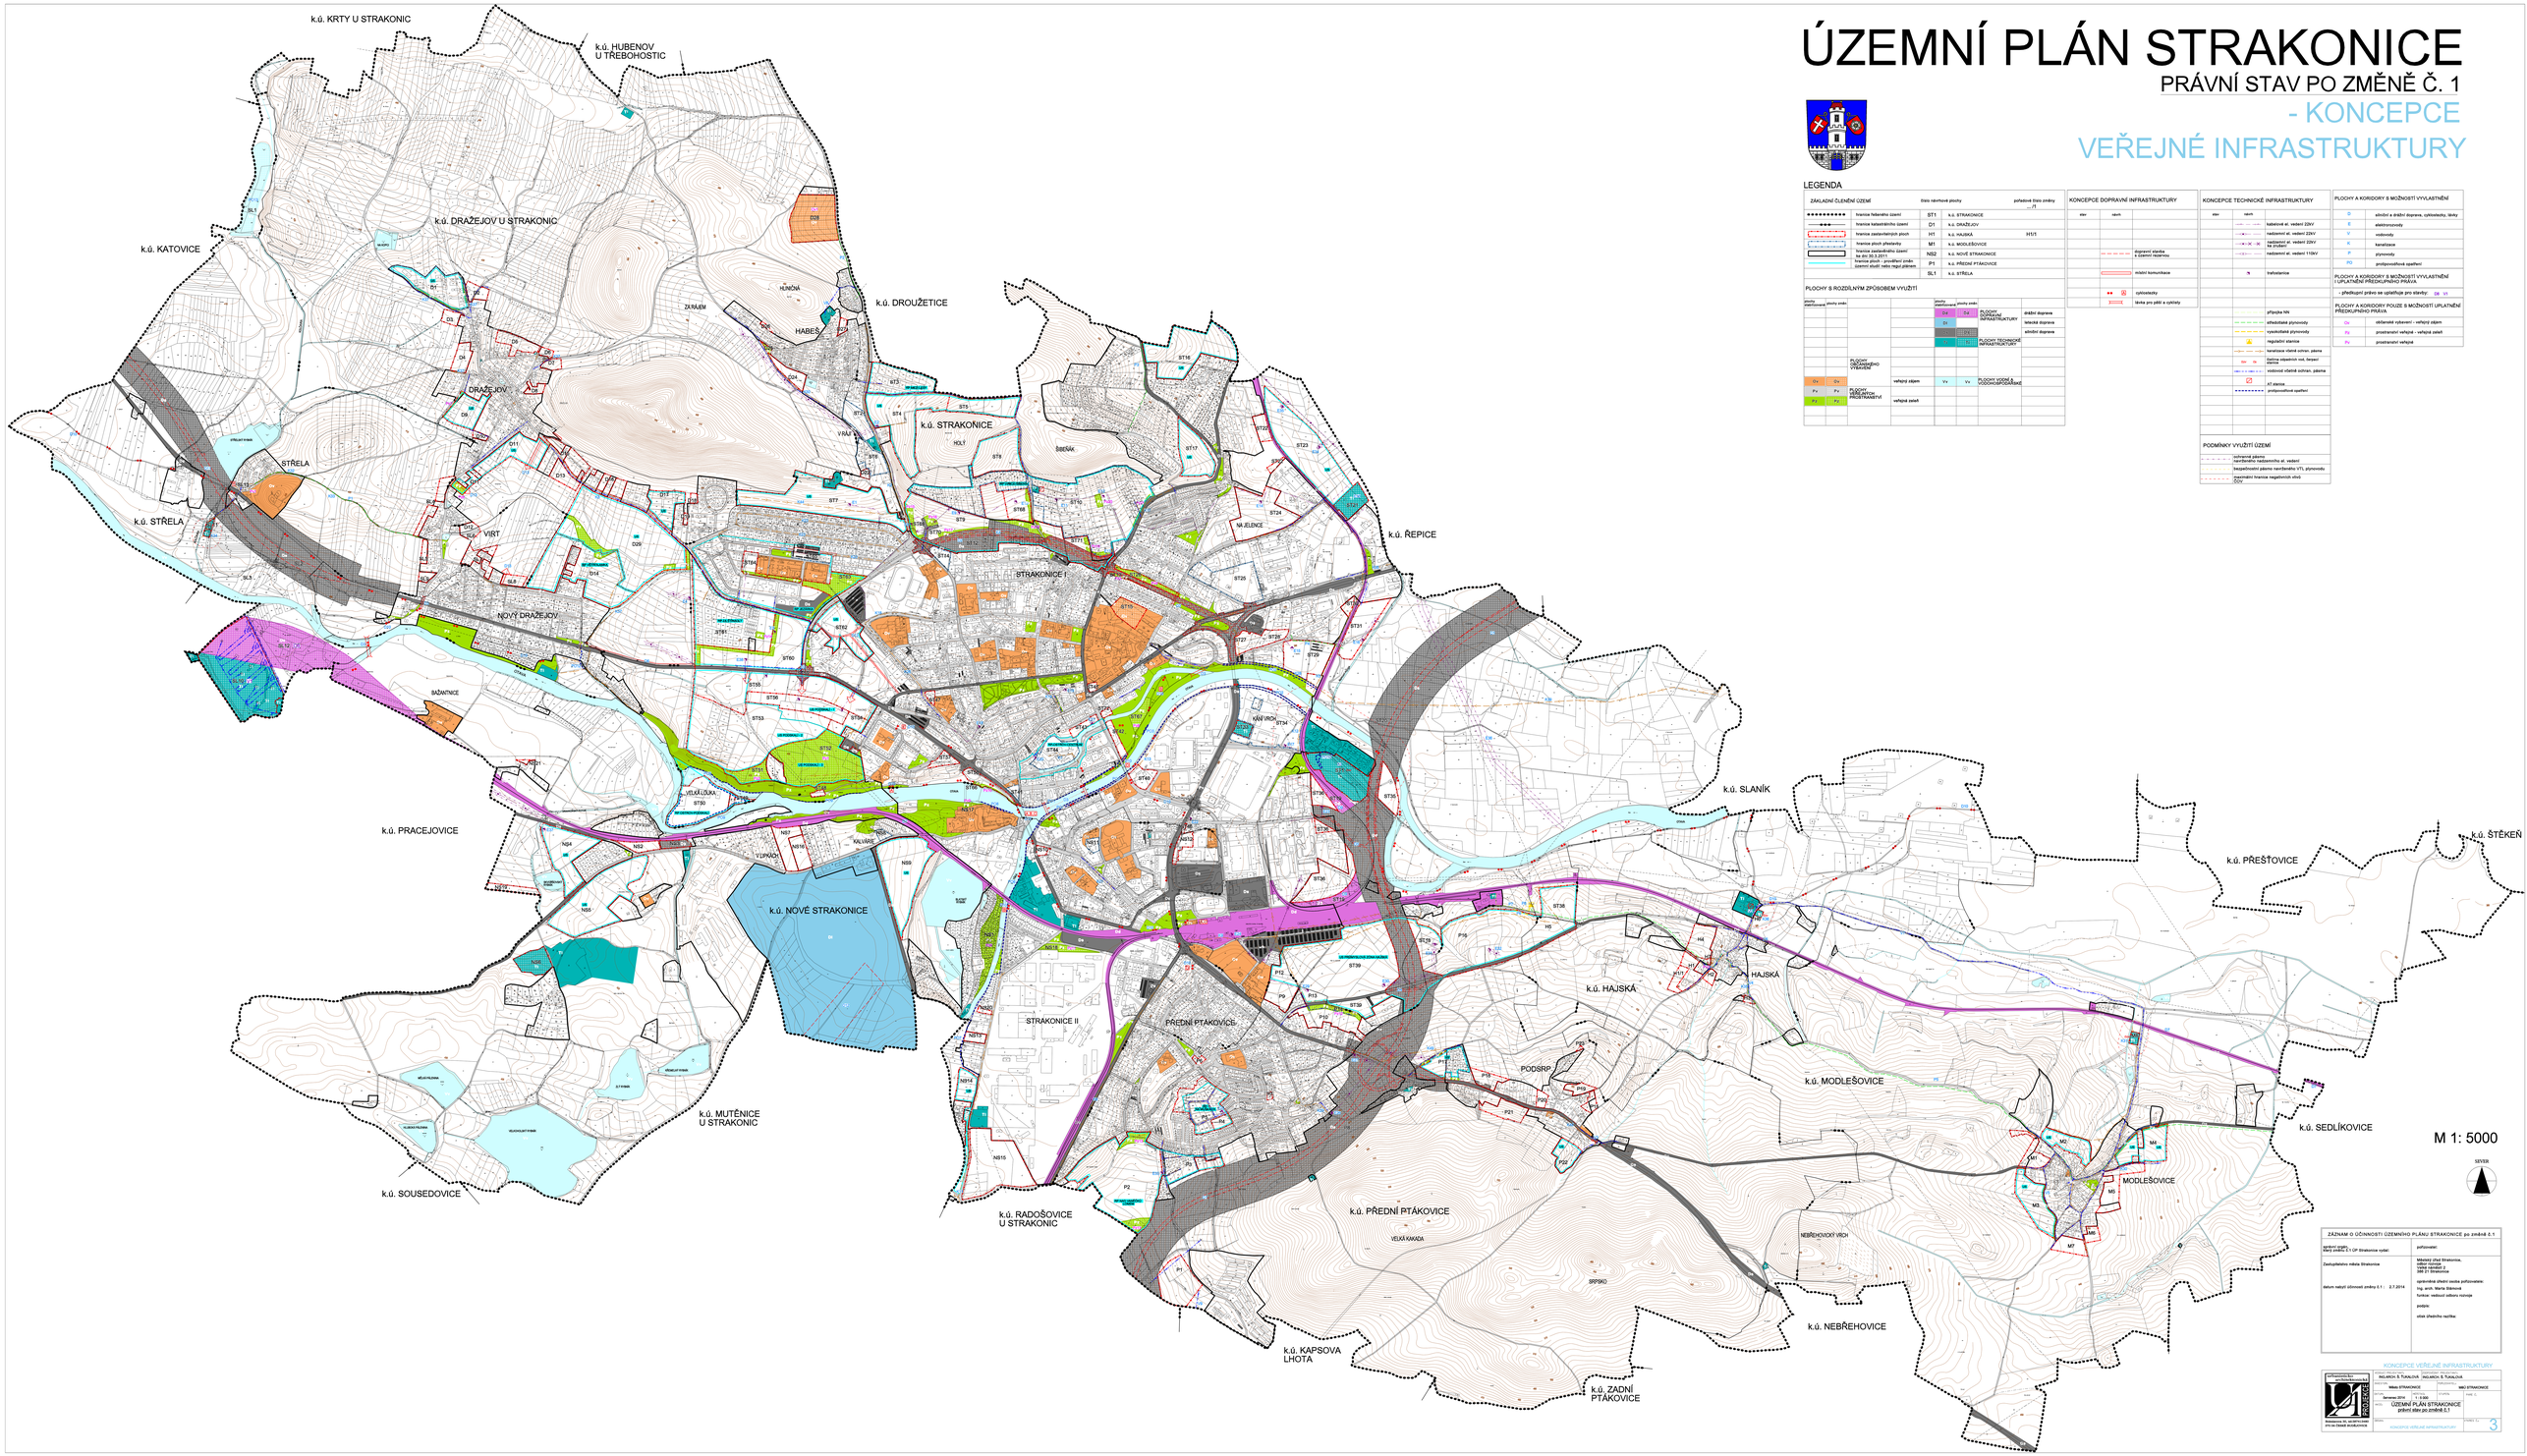

LEGENDA

ZÁKLADNÍ ČLENĚNÍ ÚZEMÍ		Číslo návrhové plochy		pořadové číslo změny .../1
	hranice řešeného území	ST1	k.ú. STRAKONICE	
	hranice katastrálního území	D1	k.ú. DRAŽEJOV	
	hranice zastavěných ploch	H1	k.ú. HAJSKÁ	H1/1
	hranice ploch přestavby	M1	k.ú. MODLEŠOVICE	
	hranice ploch změn v krajině	NS2	k.ú. NOVÉ STRAKONICE	
	hranice ploch - prověření změn územní studií nebo regul.plánem	P1	k.ú. PŘEDNÍ PTÁKOVICE	
		SL1	k.ú. STŘELA	

PLOCHY S ROZDÍLNÝM ZPŮSOBEM VYUŽITÍ						
plochy stabilizované	plochy změn		plochy stabilizované	plochy změn		
				DS	DS	PLOCHY DOPRAVNÍ INFRASTRUKTURY - drážní doprava
				DI		- letecká doprava
				DV	DV	- silniční doprava
					TI	PLOCHY TECHNICKÉ INFRASTRUKTURY
		PLOCHY NEZASTAVĚNÉHO VYBAVENÍ				
OS	OS	PLOCHY VEŘEJNÝCH PROSTRANSTVÍ	veřejný zájem	VV	VV	PLOCHY VODNÍ A VODOHOSPODÁŘSKÉ
PU	PU					
PZ	PZ		veřejná zeleň			

KONCEPCE DOPRAVNÍ INFRASTRUKTURY		
stav	návrh	
		dopravní stavba k ochraně rekreace
		místní komunikace
		cyklostezky
		lávka pro pěší a cyklisty

KONCEPCE TECHNICKÉ INFRASTRUKTURY		
stav	návrh	
		kabelové el. vedení 22kV
		nadzemní el. vedení 22kV
		nadzemní el. vedení 22kV ke zrušení
		nadzemní el. vedení 110kV
		trafostanice
		přípojka NN
		středotlaké plynovody
		vysokotlaké plynovody
		regulační stanice
		kanalizace vlastní ochran. pásma
		čistírna odpadních vod, čerpací stanice
		vodovod vlastní ochran. pásma
		AT stanice
		protipovodňové opatření

PODMÍNKY VYUŽITÍ ÚZEMÍ
ochranné pásmo navrženého nadzemního el. vedení
bezpečnostní pásmo navrženého VTL plynovodu
maximální hranice negativních vlivů OVM

PLOCHY A KORIDORY S MOŽNOSTÍ VYVLASTNĚNÍ	
D	silniční a drážní doprava, cyklostezky, lávky
E	elektronosnými
V	vodovody
K	kanalizace
P	plynovody
PO	protipovodňová opatření

PLOCHY A KORIDORY S MOŽNOSTÍ VYVLASTNĚNÍ I UPLATNĚNÍ PŘEDKUPNÍHO PRÁVA	
- předkupní právo se uplatňuje pro stavby:	DS VS

PLOCHY A KORIDORY POUZE S MOŽNOSTÍ UPLATNĚNÍ PŘEDKUPNÍHO PRÁVA	
OU	veřejnému vybavení - veřejný zájem
PU	prostranství veřejná - veřejná zeleň
PV	prostranství veřejná

ZÁZNAM O ÚČINNOSTI ÚZEMNÍHO PLÁNU STRAKONICE po změně č. 1	
správní orgán, který změnu č.1 OP Strakonice vydal:	pořizovatel:
Zastupitelstvo města Strakonice	Městský úřad Strakonice, odbor výstavby a rozvoje územní a SMB 21 Strakonice
datum nabytí účinnosti změny č.1 : 2.7.2014	oprávněná úřední osoba pořizovatele: Ing. arch. Marta Štáková funkce: vedoucí odboru rozvoje podpis: otisk úředního razítka:

KONCEPCE VEŘEJNÉ INFRASTRUKTURY

ARCHITEKTONICKÁ KANCELÁŘ ŠTUKOVÁ	ING.ARCH. Š.ŠTUKOVÁ	ING.ARCH. Š.ŠTUKOVÁ	
	ZAKÁZKOVÉ ČÍSLO:	MĚSTO STRAKONICE	OBJEDNATEL: MěÚ STRAKONICE
	DATUM:	dubnovo 2014	MĚŘÍTKO: 1 : 5 000
	NÁZEV:	ÚZEMNÍ PLÁN STRAKONICE - právní stav po změně č.1	ČÁST Č.: 3
ČESKÁ REPUBLIKA - MĚSTO STRAKONICE - OTA 04 ČESKÉ BUDĚJOVICE	ČÁST:	KONCEPCE VEŘEJNÉ INFRASTRUKTURY	