ÚZEMNÍ PLÁN STRAKONICE
úplné znění po změně č.3
- KONCEPCE VEŘEJNÉ INFRASTRUKTURY

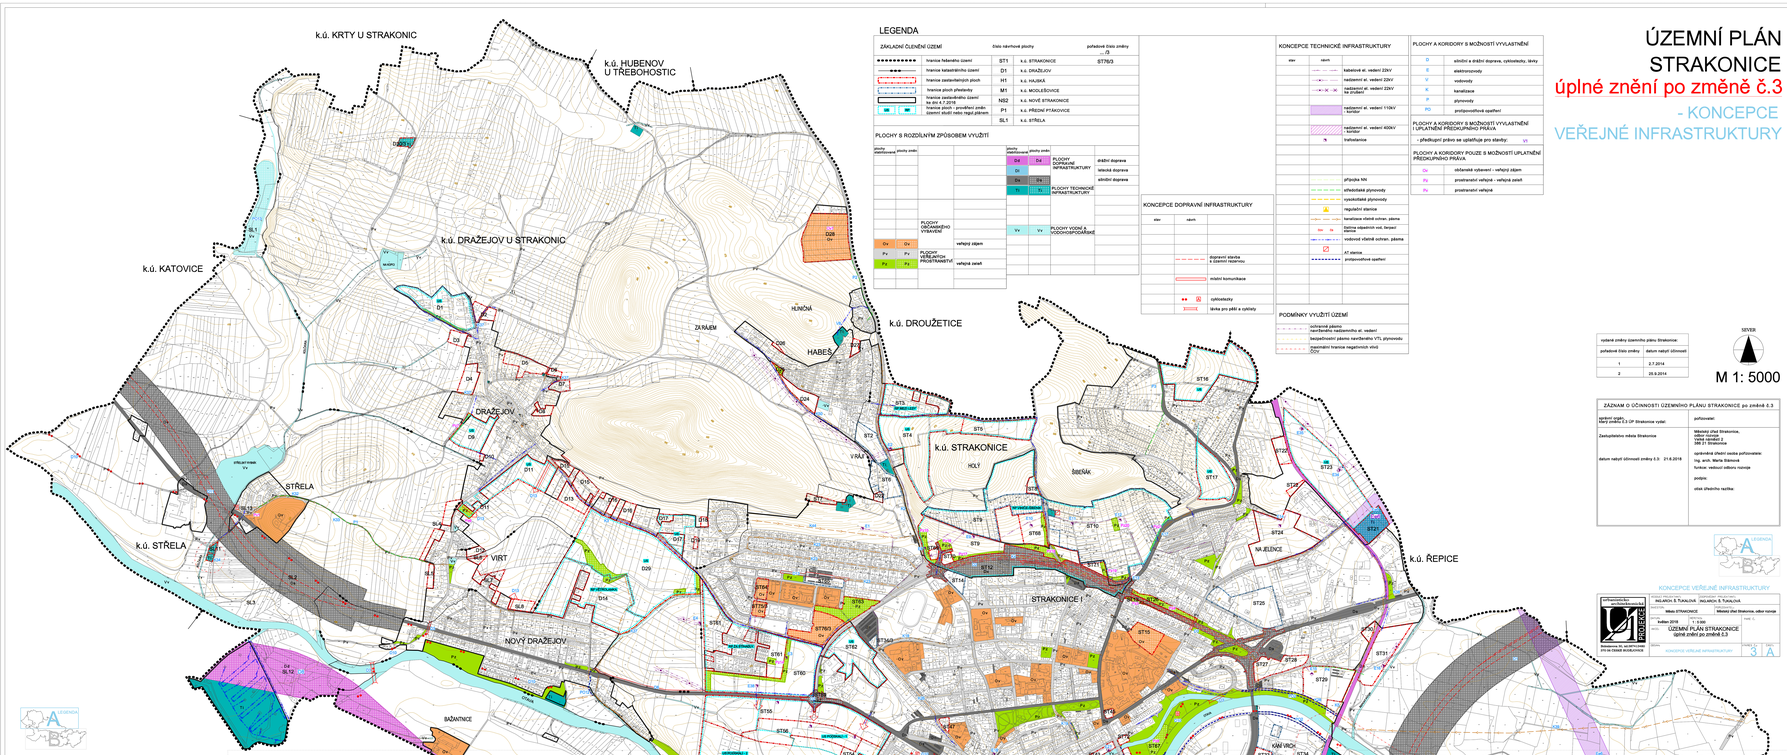

LEGENDA

ZÁKLADNÍ ČLENĚNÍ ÚZEMÍ

		Číslo návrhové plochy		pořadové číslo změny
	hranice řešeného území	ST1	k.ú. STRAKONICE	ST76/3
	hranice katastrálního území	D1	k.ú. DRAŽEJOV	
	hranice zastavěných ploch	H1	k.ú. HAJSKÁ	
	hranice ploch přestavby	M1	k.ú. MODLEŠOVICE	
	hranice zastavitelného území ke dni 8.7.2016	NS2	k.ú. NOVÉ STRAKONICE	
	hranice ploch - prověřovací znám. územní studií nebo regul.plánem	P1	k.ú. PŘEDNÍ PTÁKOVICE	
		SL1	k.ú. STŘELA	

PLOCHY S ROZDÍLNÝM ZPŮSOBEM VYUŽITÍ

plochy stávající	plochy změny		plochy stávající	plochy změny		
			Dd	Dd	PLOCHY DOPRAVNÍ INFRASTRUKTURY	drážní doprava
			Dl			letecká doprava
			Dx	Dx		silniční doprava
			Ti	Ti	PLOCHY TECHNICKÉ INFRASTRUKTURY	
			Vv	Vv	PLOCHY VODNÍ A VODOHOSPODÁŘSKÉ	
Ov	Ov	veřejný zájem				
Pv	Pv	PLOCHY VEŘEJNÝCH PROSTRANSTVÍ veřejná zeleň				
Pz	Pz					

KONCEPCE DOPRAVNÍ INFRASTRUKTURY

stav	návrh	
		dopravní závlaka k ziemní rezervoru
		místní komunikace
		cyklostezky
		lávka pro pěší a cyklisty

KONCEPCE TECHNICKÉ INFRASTRUKTURY

stav	návrh	
		kabelové el. vedení 22kV
		nadzemní el. vedení 22kV
		nadzemní el. vedení 22kV na zrušení
		nadzemní el. vedení 110kV - koridor
		nadzemní el. vedení 400kV - koridor
		trafostanice
		přípojka NN
		středotlaké plynovody
		vysokotlaké plynovody
		regulační stanice
		kanalizace vlastní ochran. pásma
		čistírna odpadních vod, čerpací stanice
		vodovod vlastní ochran. pásma
		AT stanice
		protipovodňové opatření

PODMÍNKY VYUŽITÍ ÚZEMÍ

- ochranné pásmo nadzemního vedení el. vedení
- bezpečnostní pásmo navrženého VTL plynovodu
- maximální hranice negativních vlivů OVO

PLOCHY A KORIDORY S MOŽNOSTÍ VYVLASTNĚNÍ

D	silniční a drážní doprava, cyklostezky, lávky
E	elektronosnými
V	vodovody
K	kanalizace
P	plynovody
PO	protipovodňové opatření

PLOCHY A KORIDORY S MOŽNOSTÍ VYVLASTNĚNÍ I UPLATNĚNÍ PŘEDKUPNÍHO PRÁVA

- předkupní právo se uplatňuje pro stavby: VS

PLOCHY A KORIDORY POUZE S MOŽNOSTÍ UPLATNĚNÍ PŘEDKUPNÍHO PRÁVA

Ov	občanské vybavení - veřejný zájem
Pz	prostranství veřejná - veřejná zeleň
Pv	prostranství veřejná

vydané změny územního plánu Strakonice:	
pořadové číslo změny	datum nabytí účinnosti
1	2.7.2014
2	29.9.2014

SEVER

M 1: 5000

ZÁZNAM O ÚČINNOSTI ÚZEMNÍHO PLÁNU STRAKONICE po změně č.3

úplné znění změny č.3 ÚP Strakonice vydal:

Zastupitelstvo města Strakonice

datum nabytí účinnosti změny č.3: 21.6.2018

pořizovatel:

Městský úřad Strakonice,
odbor rozvoje
a stavebního řádu
386 21 Strakonice

oprávněná úřední osoba pořizovatele:
Ing. arch. Marta Sládková
funkce: vedoucí odboru rozvoje

podpis:

otisk úředního razítka:

KONCEPCE VEŘEJNÉ INFRASTRUKTURY

ATELIER PRAHA s.r.o. Strakonická 52, 147 00 Praha 4 - Branník, IČO: 46 347 781, DIČ: CZ46347781	INGARDA S. TUKALOVÁ / INGARDA S. TUKALOVÁ	
	Město STRAKONICE	Městský úřad Strakonice, odbor rozvoje
	květen 2018 / 1 : 5 000	PARÉ Č. -
	ÚZEMNÍ PLÁN STRAKONICE úplné znění po změně č.3	
	KONCEPCE VEŘEJNÉ INFRASTRUKTURY	3 A

ÚZEMNÍ PLÁN STRAKONICE
úplné znění po změně č.3
- KONCEPCE VEŘEJNÉ INFRASTRUKTURY

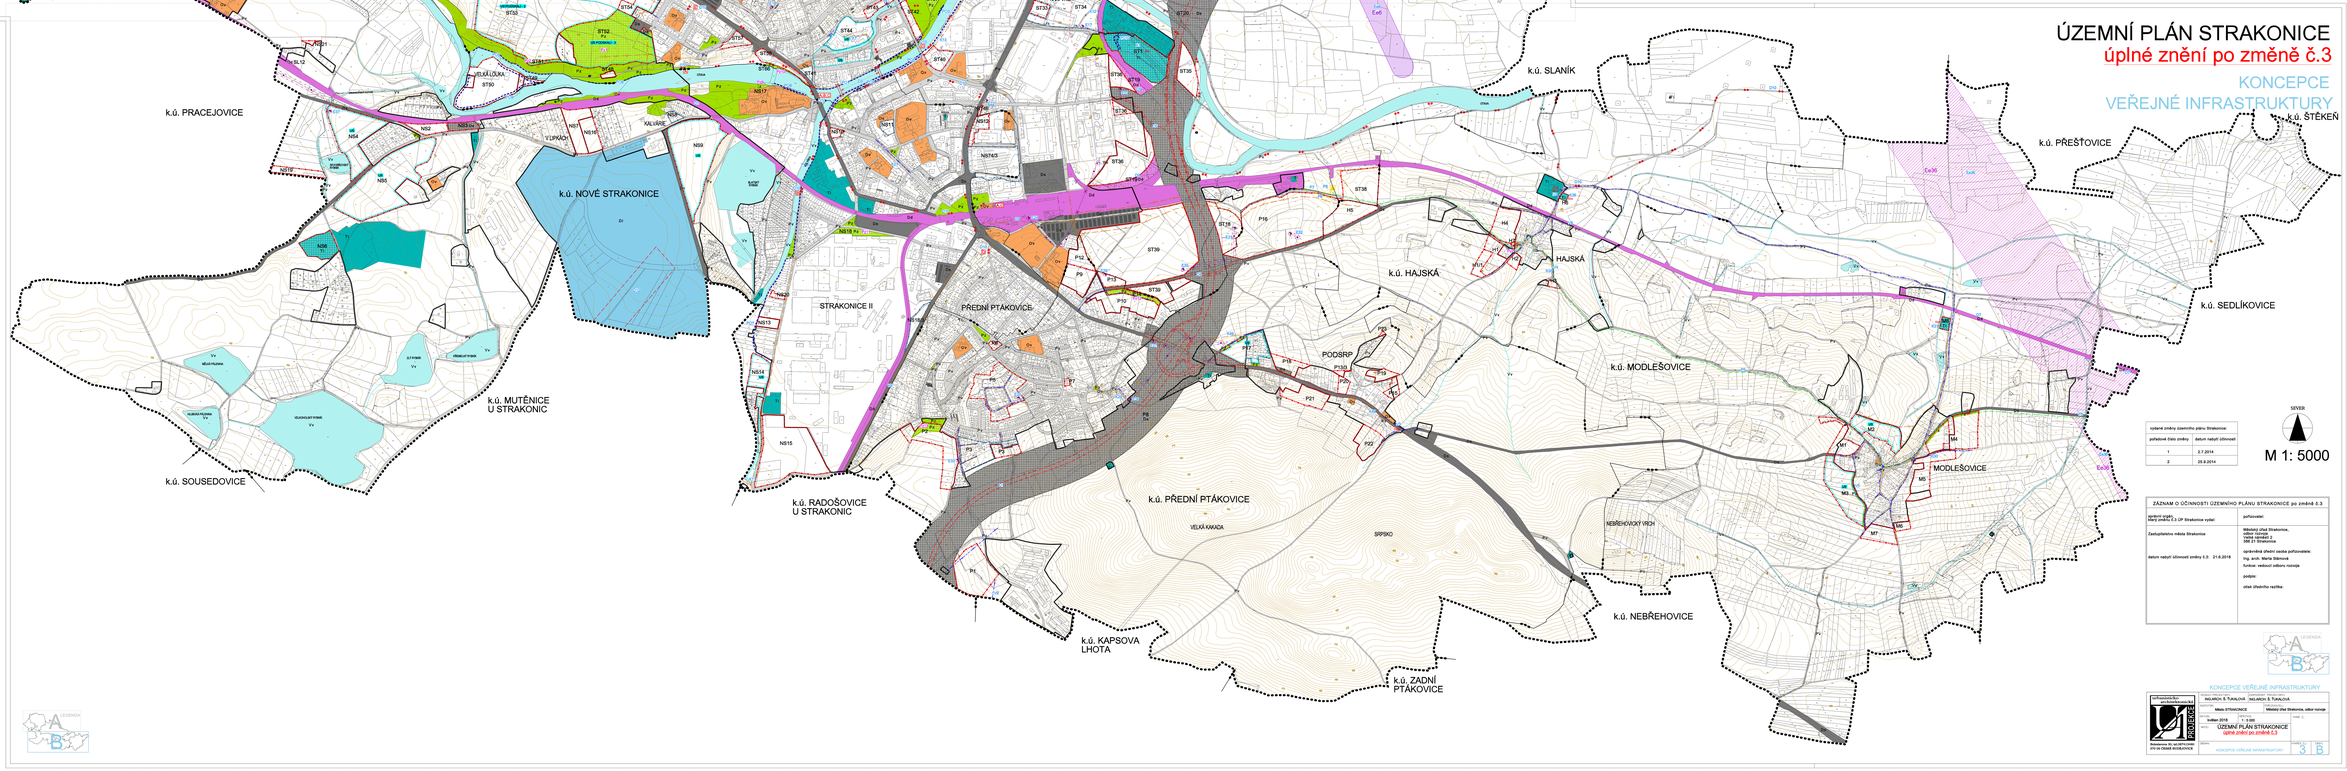

vydané změny územního plánu Strakonice:	
pořadové číslo změny	datum nabytí účinnosti
1	2.7.2014
2	29.9.2014

ZÁZNAM O ÚČINNOSTI ÚZEMNÍHO PLÁNU STRAKONICE po změně č.3

úplné znění změny č.3 ÚP Strakonice vydal:

Zastupitelstvo města Strakonice

datum nabytí účinnosti změny č.3: 21.6.2018

pořizovatel:

Městský úřad Strakonice,
odbor rozvoje
a stavebního řádu
386 21 Strakonice

oprávněná úřední osoba pořizovatele:
Ing. arch. Marta Sládková
funkce: vedoucí odboru rozvoje

podpis:

otisk úředního razítka:

KONCEPCE VEŘEJNÉ INFRASTRUKTURY

ATELIER PRAHA s.r.o. Strakonická 52, 147 00 Praha 4 - Branník, IČO: 46 347 781, DIČ: CZ46347781	INGARDA S. TUKALOVÁ / INGARDA S. TUKALOVÁ	
	Město STRAKONICE	Městský úřad Strakonice, odbor rozvoje
	květen 2018 / 1 : 5 000	PARÉ Č. -
	ÚZEMNÍ PLÁN STRAKONICE úplné znění po změně č.3	
	KONCEPCE VEŘEJNÉ INFRASTRUKTURY	3 B