ÚZEMNÍ PLÁN STRAKONICE

úplné znění po změně č.3

VÝKRES VEŘEJNĚ PROSPĚŠNÝCH STAVEB, OPATŘENÍ A ASANACÍ

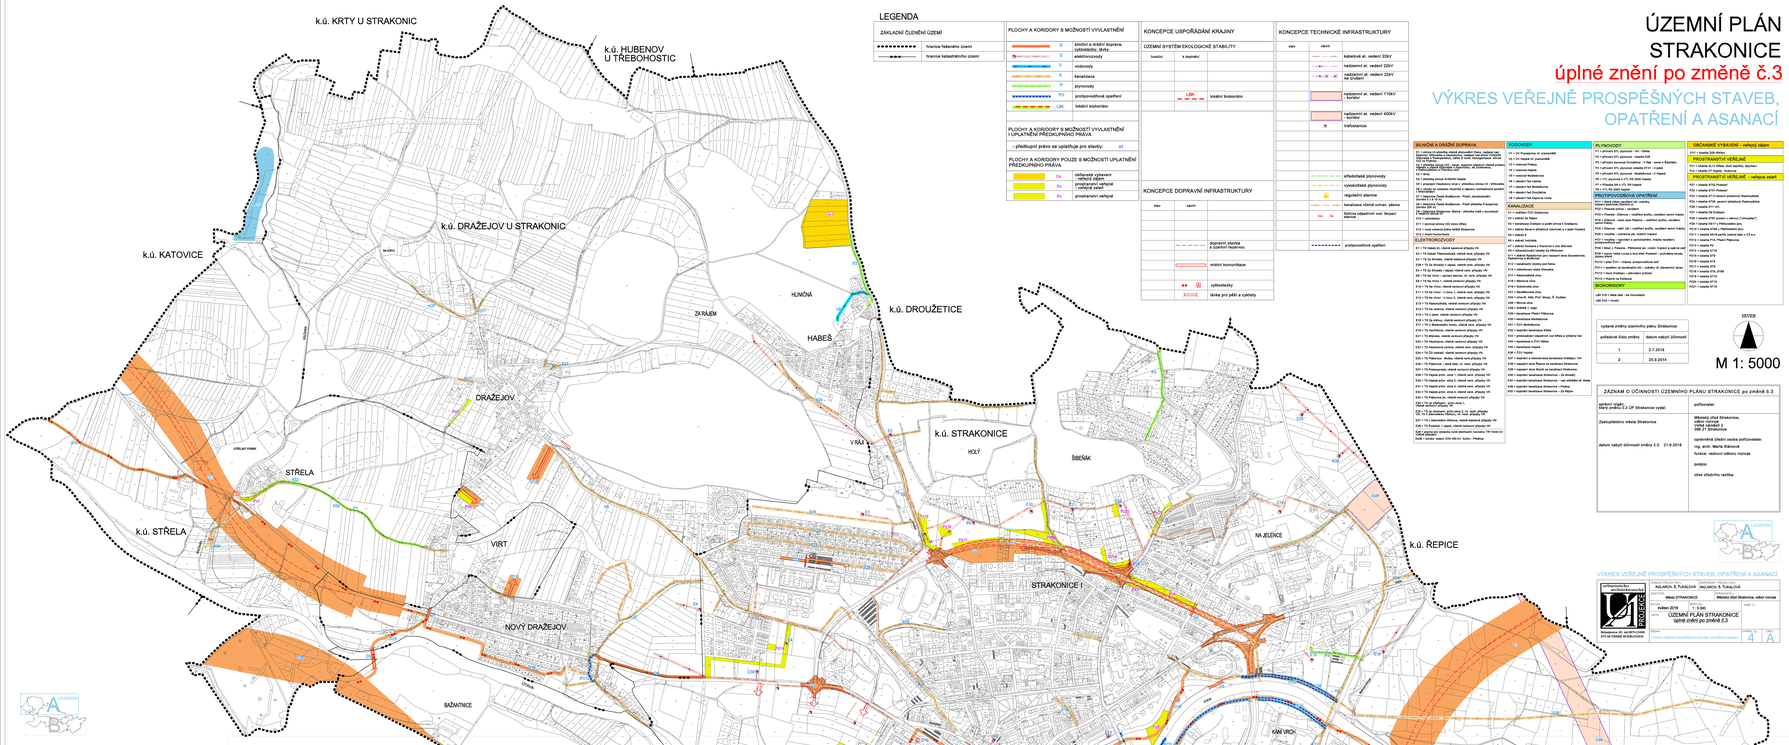

LEGENDA

ZÁKLADNÍ ČLENĚNÍ ÚZEMÍ

- hranice řešeného území
- hranice katastrálního území

PLOCHY A KORIDORY S MOŽNOSTÍ VYVLASTNĚNÍ

D	silniční a drážní doprava, cyklostezky, lávky
E	elektronosivody
V	vodovody
K	kanalizace
P	plynovody
PO	protipovodňové opatření
LBK	lokální biokoridor

PLOCHY A KORIDORY S MOŽNOSTÍ VYVLASTNĚNÍ I UPLATNĚNÍ PŘEDKUPNÍHO PRÁVA

- předkupní právo se uplatňuje pro stavby: VI

PLOCHY A KORIDORY POUZE S MOŽNOSTÍ UPLATNĚNÍ PŘEDKUPNÍHO PRÁVA

OV	veřejnosti vybavení - veřejné stavby
PV	prostranství veřejné - veřejné zeleň

- prostranství veřejné

KONCEPCE USPOŘÁDÁNÍ KRAJINY

ÚZEMNÍ SYSTÉM EKOLOGICKÉ STABILITY

funkční	s dopadel
	LBK — lokální biokoridor

KONCEPCE DOPRAVNÍ INFRASTRUKTURY

stav	návrh
	dopravní stavba s ZÁKLADNÍ TEGRITOU
	místní komunikace
	cyklostezky
	lávka pro pěší a cyklisty

KONCEPCE TECHNICKÉ INFRASTRUKTURY

stav	návrh	
		nadzemní el. vedení 22kV
		nadzemní el. vedení 22kV
		nadzemní el. vedení 22kV - ke zrušení
		nadzemní el. vedení 110kV - koridor
		nadzemní el. vedení 400kV - koridor
		trafostanice
		zařízení/stavba plynovody
		vysokotlaké plynovody
		regulační stanice
		teplovodní vlečné vodovod, potrubí
		čistírna odpadních vod, Derjacyl stanice
		protipovodňové opatření

SILNIČNÍ A DRÁŽNÍ DOPRAVA

D1 = silnice III třídy, vlečná přeložka (Hlavy - nádraží nad Strakonicemi - Vrbenské rybníky - Strakonice - Radomyšl - Nové Hrady - Staré Hutě - Nové Hutě - Nové Hutě - Nové