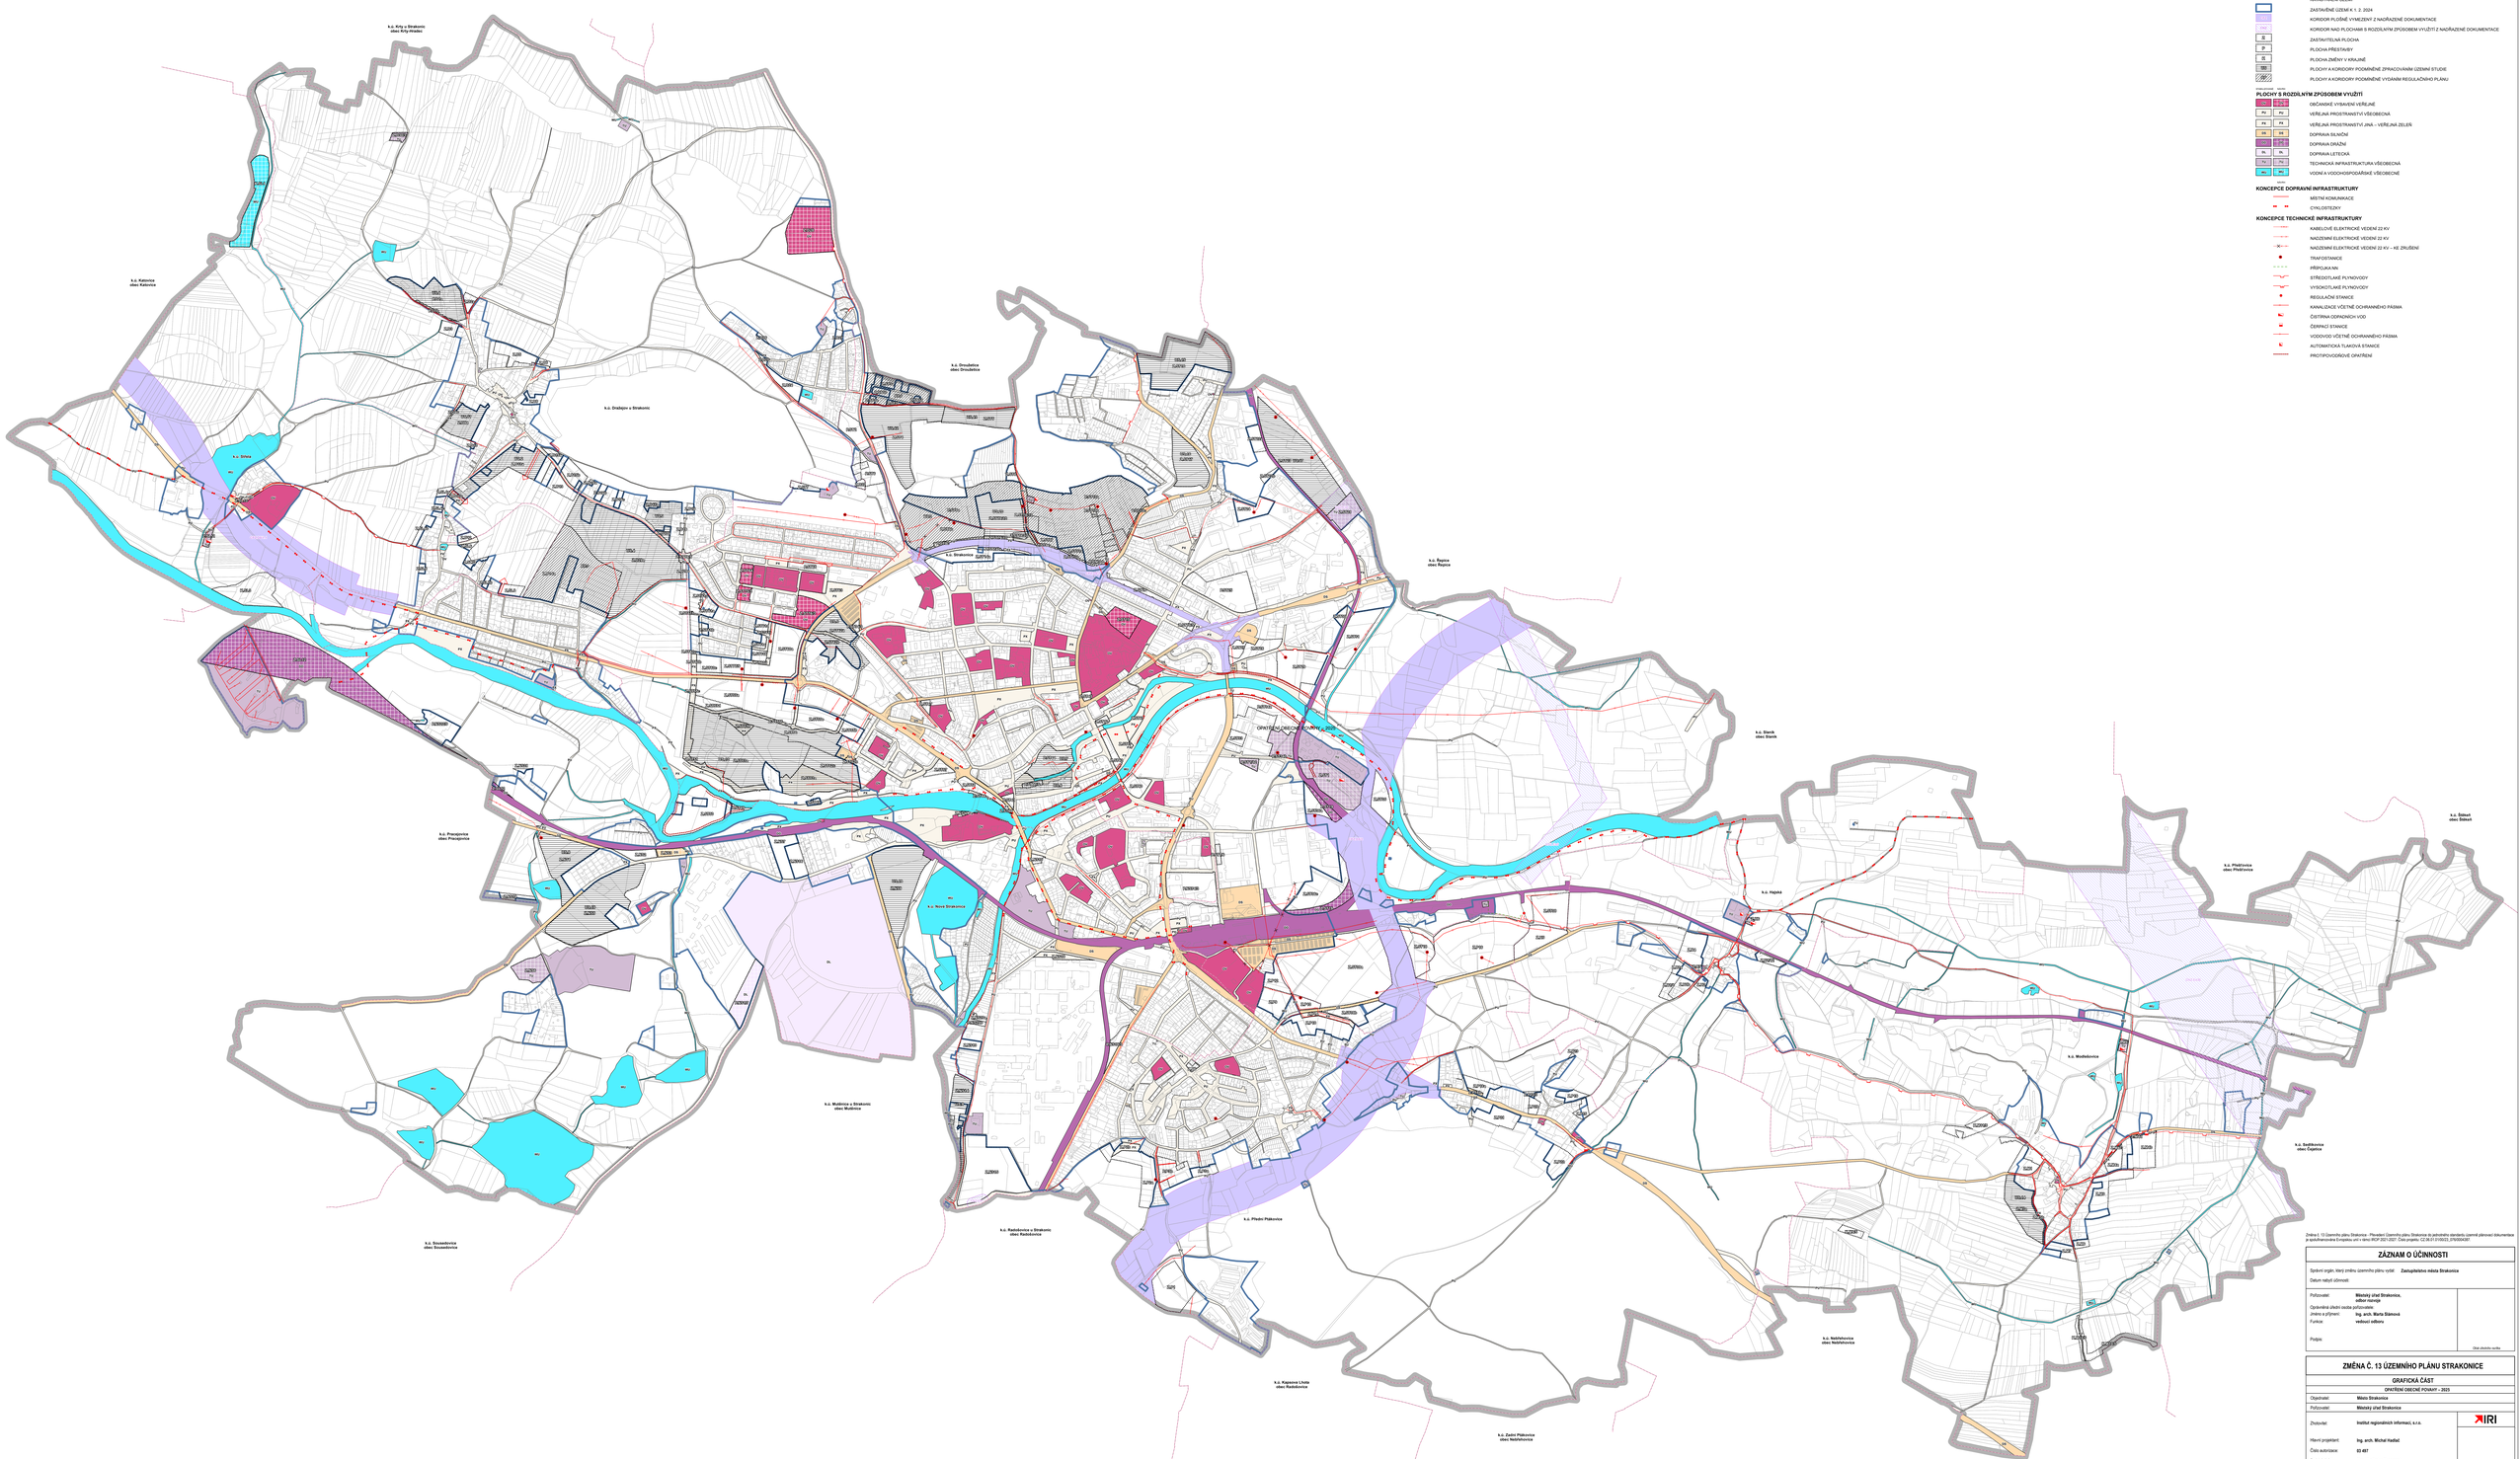

ZÁKLADNÍ ČLENĚNÍ ÚZEMÍ

- ŘEŠENÉ ÚZEMÍ
- KATASTRALNÍ ÚZEMÍ
- ZASTAVĚNÉ ÚZEMÍ K 1. 2. 2024
- KORIDOR PLOŠNĚ VYMEZENÝ Z NAŘAZENÉ DOKUMENTACE
- KORIDOR NAD PLOCHAMI S ROZDÍLNÝM ZPŮSOBEM VYUŽITÍ Z NAŘAZENÉ DOKUMENTACE
- Z — ZASTAVITELNÁ PLOCHA
- P — PLOCHA PŘESTAVBY
- Ú — PLOCHA ZMĚNY V KRAJINĚ
- SÚ — PLOCHY A KORIDORY PODMÍNĚNÉ ZPRACOVÁNÍM ÚZEMNÍ STUDIE
- PUR — PLOCHY A KORIDORY PODMÍNĚNÉ VYDÁNÍM REGULAČNÍHO PLÁNU

PLOCHY S ROZDÍLNÝM ZPŮSOBEM VYUŽITÍ

- OV — OV — OBČANSKÉ VYBAVENÍ VEŘEJNÉ
- PV — PV — VEŘEJNÁ PROSTRANSTVÍ VŠEOBECNÁ
- PZ — PZ — VEŘEJNÁ PROSTRANSTVÍ JINÁ – VEŘEJNÁ ZELEŇ
- DS — DS — DOPRAVA SILNIČNÍ
- DŽ — DŽ — DOPRAVA DRÁŽNÍ
- DL — DL — DOPRAVA LETECKÁ
- TI — TI — TECHNICKÁ INFRASTRUKTURA VŠEOBECNÁ
- VH — VH — VODNÍ A VODOHOSPODÁŘSKÉ VŠEOBECNÉ

KONCEPCE DOPRAVNÍ INFRASTRUKTURY

- MÍSTNÍ KOMUNIKACE
- CYKLOSTEZKY

KONCEPCE TECHNICKÉ INFRASTRUKTURY

- KABELOVÉ ELEKTRICKÉ VEDENÍ 22 KV
- NADZEMNÍ ELEKTRICKÉ VEDENÍ 22 KV
- NADZEMNÍ ELEKTRICKÉ VEDENÍ 22 KV – KE ZRUŠENÍ
- TRAFOSTANICE
- PŘÍPOJKA NN
- STŘEDOTLAKÉ PLYNOVODY
- VYSOKOTLAKÉ PLYNOVODY
- REGULAČNÍ STANICE
- KANALIZACE VČETNĚ OCHRANNÉHO PÁSMA
- ČISTÍRNA ODPADNÍCH VOD
- ČERPACÍ STANICE
- VODOVOD VČETNĚ OCHRANNÉHO PÁSMA
- AUTOMATICKÁ TLAKOVÁ STANICE
- PROTIPOVODŇOVÉ OPATŘENÍ

Změna č. 13 Územního plánu Strakonice – Převedení Územního plánu Strakonice do jednotného standardu, osamělé plánovací dokumentace a aktualizovaného Evropského urb. v rámci IROP 2021-2027. Číslo projektu: CZ.06.01.01/00/23_076/0005287

ZÁZNAM O ÚČINNOSTI

Správní orgán, který změnu územního plánu vydal:	**Zastupitelstvo města Strakonice**
Datum nabytí účinnosti:	
Pořizovatel:	**Městský úřad Strakonice, odbor rozvoje**
Oprávněná úřední osoba pořizovatele: jméno a příjmení:	**Ing. arch. Marta Šámová**
Funkce:	**vedoucí odboru**
Podpis:	Otisk úředního razítka

ZMĚNA Č. 13 ÚZEMNÍHO PLÁNU STRAKONICE

GRAFICKÁ ČÁST

OPATŘENÍ OBECNÉ POVAHY – 2025

Objednatel:	**Město Strakonice**	
Pořizovatel:	**Městský úřad Strakonice**	
Zhotovitel:	**Institut regionálních informací, s.r.o.**	IRI
Hlavní projektant:	**Ing. arch. Michal Kadlec**	
Číslo autorizace:	**ČKA 007**	
Projektový tým:	**Mgr. Vladimíra Macurová** **Mgr. Radmila Haišová** **Mgr. Jakub Kura**	Otisk autorského razítka
KONCEPCE VEŘEJNÉ INFRASTRUKTURY		1 : 5 000 **A4**