

ÚZEMNÍ STUDIE DRAŽEJOV D29
K. Ú. DRAŽEJOV U STRAKONIC

LEGENDA

VYMEZENÍ ŘEŠENÉHO ÚZEMÍ	
■ ■ ■ ■ ■ ■ ■ ■	HRANICE ŘEŠENÉHO ÚZEMÍ ÚZEMNÍ STUDIE DRAŽEJOV D29

HRANICE ŘEŠENÉHO ÚZEMÍ ÚZEMNÍ STUDIE DRAŽEJOV D29

HRANICE A ZNAČENÍ	
k.ú. Drožejov u Štáronic	HRANICE KATASTRÁLNÍHO ÚZEMÍ
	HRANICE ŘEŠENÉHO ÚZEMÍ RP VĚTROLAMKA
	NAVRŽENÁ PARCELACE ZASTAVITELNÉ PLOCHY D29a
	NAVRŽENÁ PARCELACE ZASTAVITELNÉ PLOCHY RP VĚTROLAMKA
	OBSLUŽNÝ KOMUNIKAČNÍ SKELET
	VEŘEJNÁ PROSTRANSTVÍ - ZELEŇ

k.ú. Dražejov u Strakonice	HRANICE KATASTRÁLNÍHO ÚZEMÍ
----------------------------	-----------------------------

HRANICE ŘEŠENÉHO ÚZEMÍ RP VĚTROLAMKA

	NAVRŽENÁ PARCELAČE ZASTAVITELNÉ PLOCHY D29a
--	---

NAVRŽENÁ PARCELACE ZASTAVITELNÉ PLOCHY RP VĚTROLAMKA


	OBSLUŽNÝ KOMUNIKAČNÍ SKELET

	VEŘEJNÁ PROSTRANSTVÍ - ZELEŇ
--	------------------------------

DOPRAVNÍ ŘEŠENÍ - ŠIRŠÍ VAZBY	
	MÍSTNÍ KOMUNIKACE - FUNKČNÍ SKUPINA C/ZÓNA 30
	MÍSTNÍ KOMUNIKACE - OBYTNÁ ZÓNA/ZÓNA 30

	MÍSTNÍ KOMUNIKACE - FUNKČNÍ SKUPINA C/ZÓNA 30
--	---

	MÍSTNÍ KOMUNIKACE - OBYTNÁ ZÓNA/ZÓNA 30
--	---

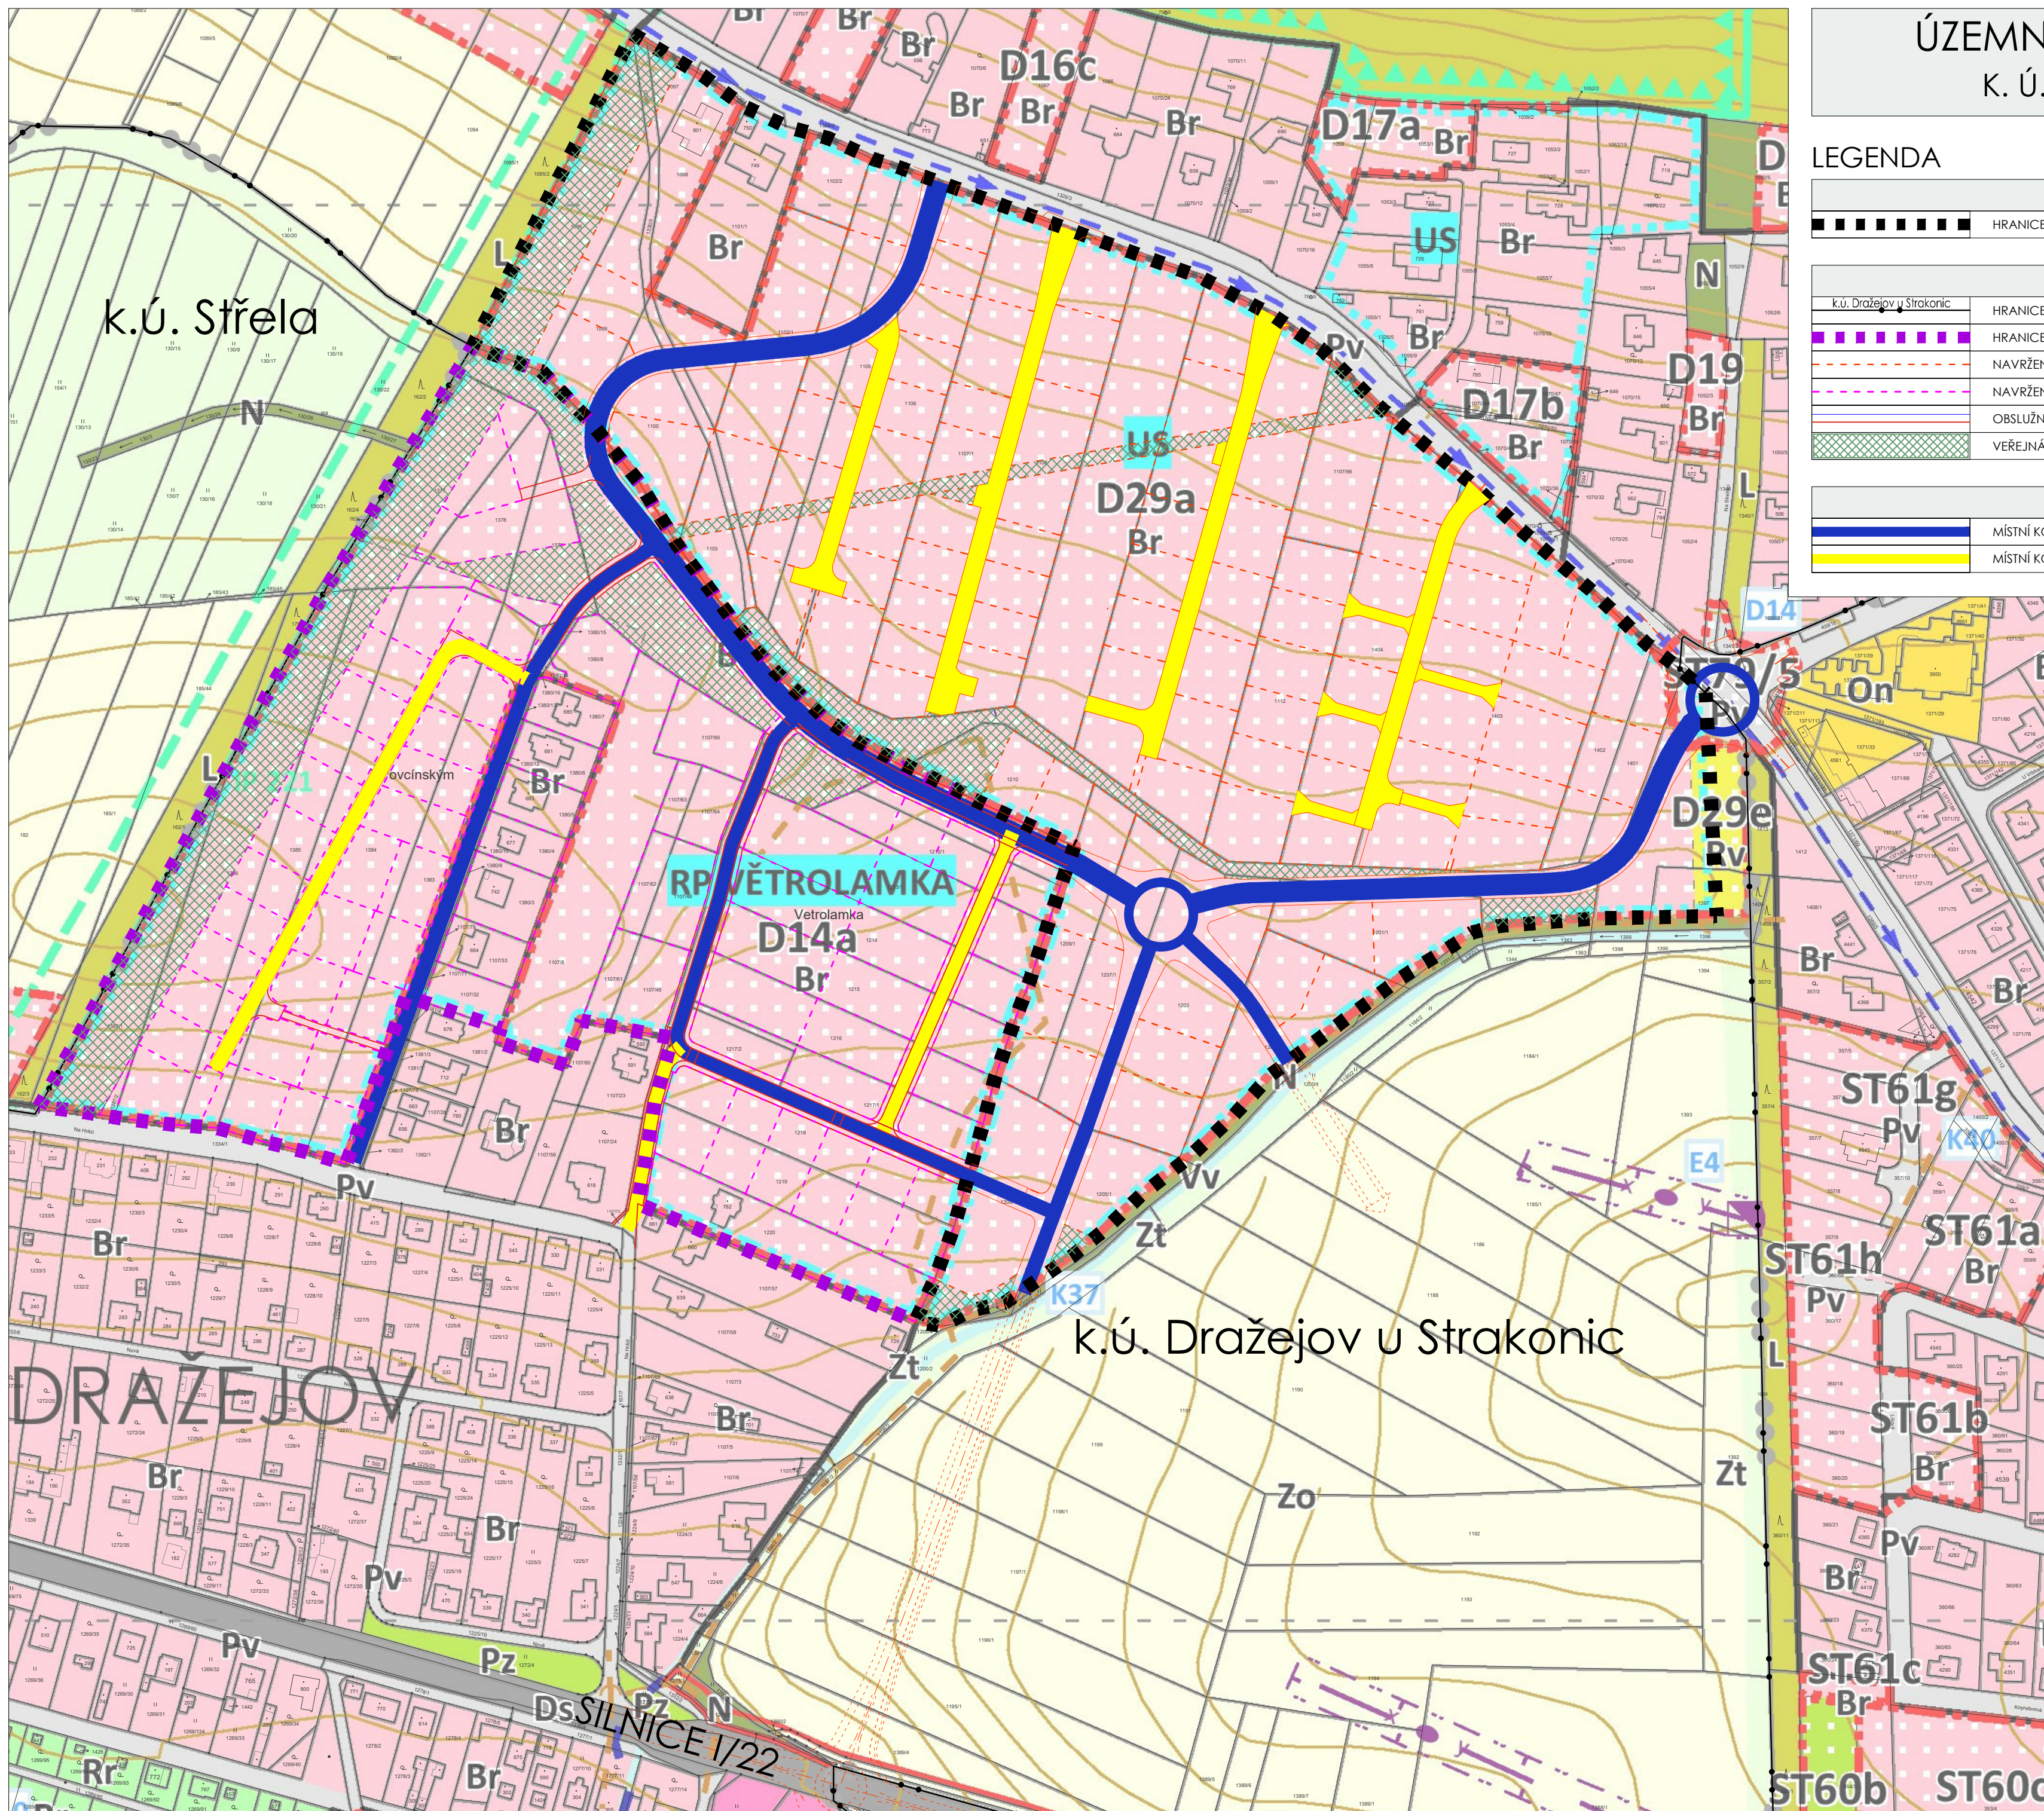

NÁZEV AKCE:

ÚZEMNÍ STUDIE D29
v k. ú. Dražejov u Strakonic

POŘIZOVATEL:
MÚ STRAKONICE,
OPRÁVNĚNÁ ÚŘEDNÍ OSOBA POŘIZOVATELE:
ING. ARCH. MARTA SLÁMOVÁ

OBJEDNATEL:
MĚSTO STRAKONICE
VELKÉ NÁMĚSTÍ 2
386 21 STRAKONICE


BK architekti

BKarchitekti s.r.o.
Vodní 12/42, 37006 České Budějovice 5
IČ: 03184439
+420 387 425 213
info@bkarchitekti.cz
www.bkarchitekti.cz

VEDOUCÍ PROJEKTANT:	ING. ARCH. JIŘÍ BRŮHA
	ING. VÁCLAV KRAMPERA

ZODPOVĚDNÝ PROJEKTANT:	ING. ARCH. JIŘÍ BRŮHA
	IVA KRÝCHOVÁ

KRESLIL:	IVA KRÝCHOVÁ
----------	--------------

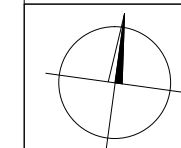

	NÁZEV VÝKRESU:
	VÝKRES VÝKRESU:



VÝKRES ŠIRŠÍCH VZTAHŮ

STUPEŇ:	ÚZEMNÍ STUDIE - NÁVRH K PROJEDNÁNÍ
---------	------------------------------------

MĚŘÍTKO:	1:2 000
----------	---------

DATUM:	03/2025
--------	---------

FORMÁT:	4A4
---------	-----

ČÍSLO PARÉ:

ČÍSLO VÝKRESU:

C.2.