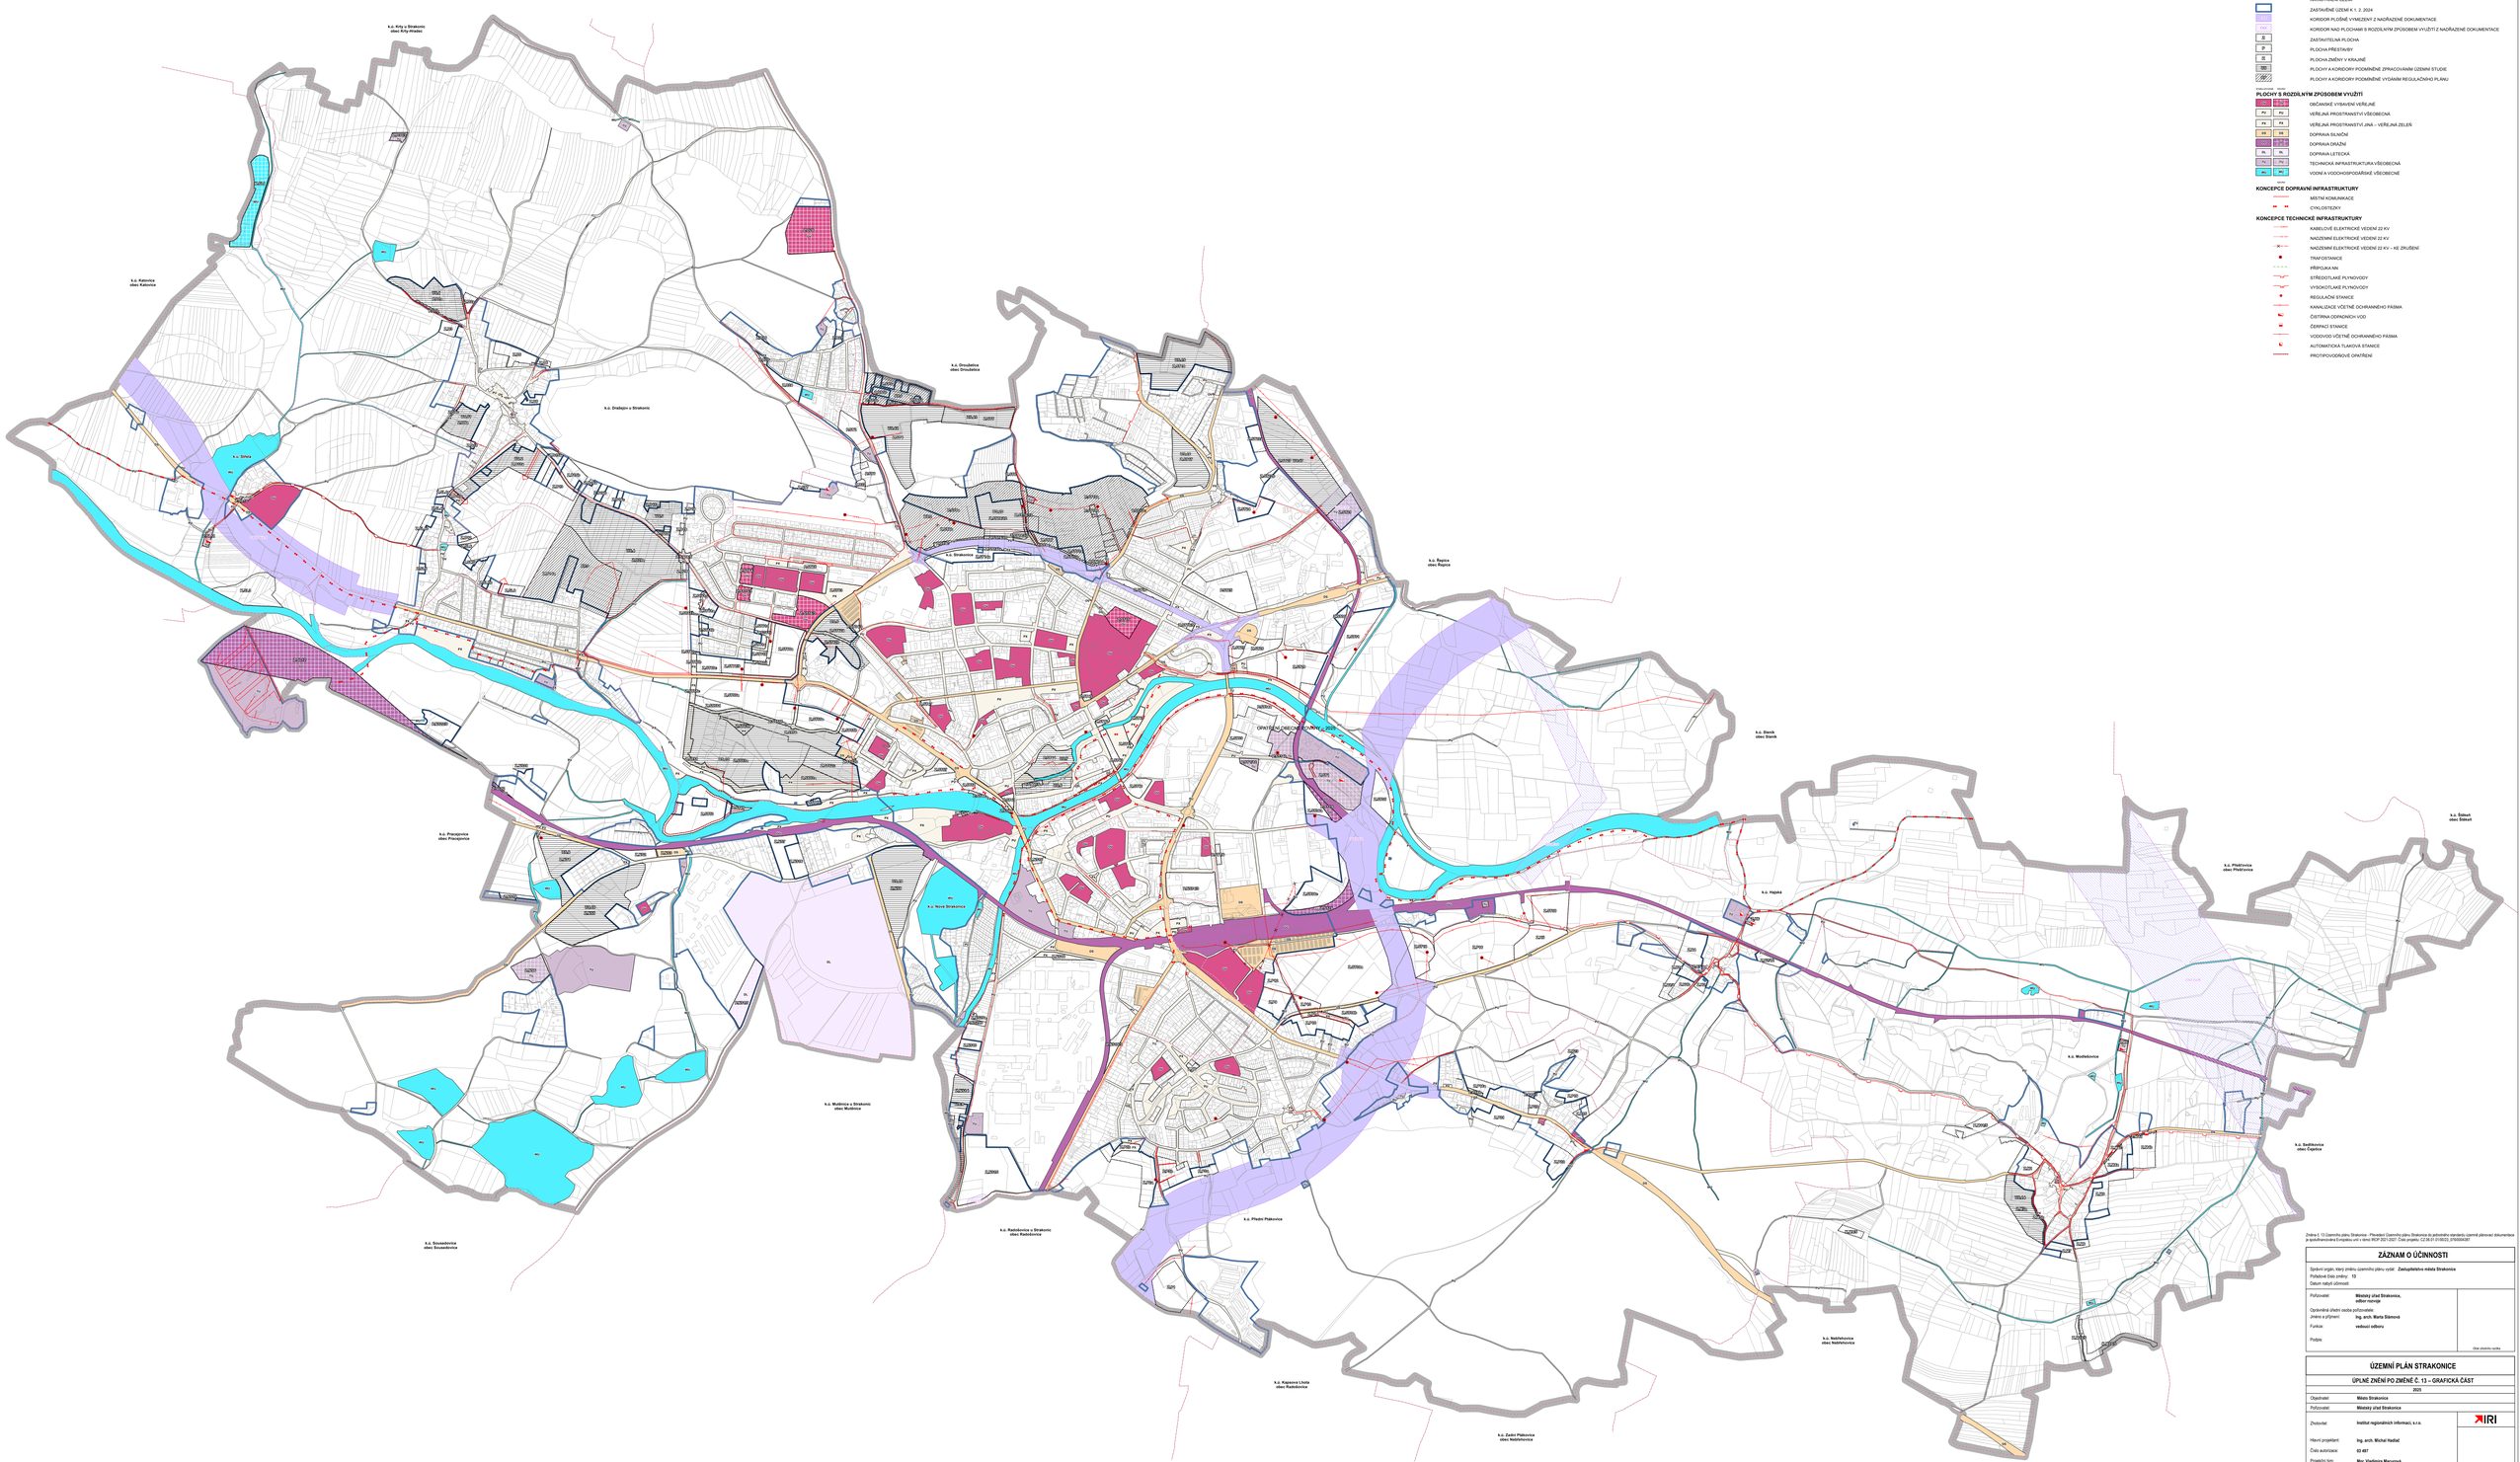

ZÁKLADNÍ ČLENĚNÍ ÚZEMÍ

- ŘEŠENÉ ÚZEMÍ
- KATASTRALNÍ ÚZEMÍ
- ZASTAVĚNÉ ÚZEMÍ K 1. 2. 2024
- KORIDOR PLOŠNĚ VYMEZENÝ Z NAŘAZENÉ DOKUMENTACE
- KORIDOR NAD PLOCHAMI S ROZDÍLNÝM ZPŮSOBEM VYUŽITÍ Z NAŘAZENÉ DOKUMENTACE
- Z – ZASTAVITELNÁ PLOCHA
- P – PLOCHA PŘESTAVBY
- Ú – PLOCHA ZMĚNY V KRAJINĚ
- SU – PLOCHY A KORIDORY PODMÍNĚNÉ ZPRACOVÁNÍM ÚZEMNÍ STUDIE
- PUR – PLOCHY A KORIDORY PODMÍNĚNÉ VYDÁNÍM REGULAČNÍHO PLÁNU

PLOCHY S ROZDÍLNÝM ZPŮSOBEM VYUŽITÍ

- OV – OV – OBČANSKÉ VYBAVENÍ VEŘEJNÉ
- PV – PV – VEŘEJNÁ PROSTRANSTVÍ VŠEOBECNÁ
- PZ – PZ – VEŘEJNÁ PROSTRANSTVÍ JINÁ – VEŘEJNÁ ZELEŇ
- DS – DS – DOPRAVA SILNIČNÍ
- DZ – DZ – DOPRAVA DRÁŽNÍ
- DL – DL – DOPRAVA LETECKÁ
- TI – TI – TECHNICKÁ INFRASTRUKTURA VŠEOBECNÁ
- WI – WI – VODNÍ A VODOHOSPODÁŘSKÉ VŠEOBECNÉ

KONCEPCE DOPRAVNÍ INFRASTRUKTURY

- MÍSTNÍ KOMUNIKACE
- CYKLOSTEZKY

KONCEPCE TECHNICKÉ INFRASTRUKTURY

- KABELOVÉ ELEKTRICKÉ VEDENÍ 22 KV
- NADZEMNÍ ELEKTRICKÉ VEDENÍ 22 KV
- NADZEMNÍ ELEKTRICKÉ VEDENÍ 22 KV – KE ZRUŠENÍ
- TRAFOSTANICE
- PŘÍPOJKA NN
- STŘEDOTLAKÉ PLYNOVODY
- VYSOKOTLAKÉ PLYNOVODY
- REGULAČNÍ STANICE
- KANALIZACE VČETNĚ OCHRANNÉHO PÁSMA
- ČISTÍRNA ODPADNÍCH VOD
- ČERPACÍ STANICE
- VODOVOD VČETNĚ OCHRANNÉHO PÁSMA
- AUTOMATICKÁ TLAKOVÁ STANICE
- PROTIPOVODŇOVÉ OPATŘENÍ

Změna č. 13 Územního plánu Strakonice – Převedení Územního plánu Strakonice do jednotného standardu územně plánovací dokumentace a aktualizovaného Evropského unií v rámci ROP 2021-2027. Číslo projektu: CZ.06.01.01/00/23_016/0006287

ZÁZNAM O ÚČINNOSTI

Správní orgán, který změnu územního plánu vydal:	**Zastupitelstvo města Strakonice**
Pořadové číslo změny:	**13**
Datum nabytí účinnosti:	
Pořizovatel:	**Městský úřad Strakonice, odbor rozvoje**
Oprávněná úřední osoba pořizovatele:	
Jméno a příjmení:	**Ing. arch. Marta Šámová**
Funkce:	**vedoucí odboru**
Podpis:	
	Otisk úředního razítka

ÚZEMNÍ PLÁN STRAKONICE

ÚPLNÉ ZNĚNÍ PO ZMĚNĚ Č. 13 – GRAFICKÁ ČÁST

2025

Objednatel:	**Město Strakonice**
Pořizovatel:	**Městský úřad Strakonice**
Zhotovitel:	**Institut regionálních informací, s.r.o.**
Hlavní projektant:	Ing. arch. Michal Hadlač
Číslo autorizace:	03 401
Projektový tým:	**Mgr. Vladimíra Mazurová** **Mgr. Radmila Hašlarová** **Mgr. Jakub Kura**
Otisk autorizačního razítka	

KONCEPCE VEŘEJNÉ INFRASTRUKTURY | 1 : 5 000 | **A4**