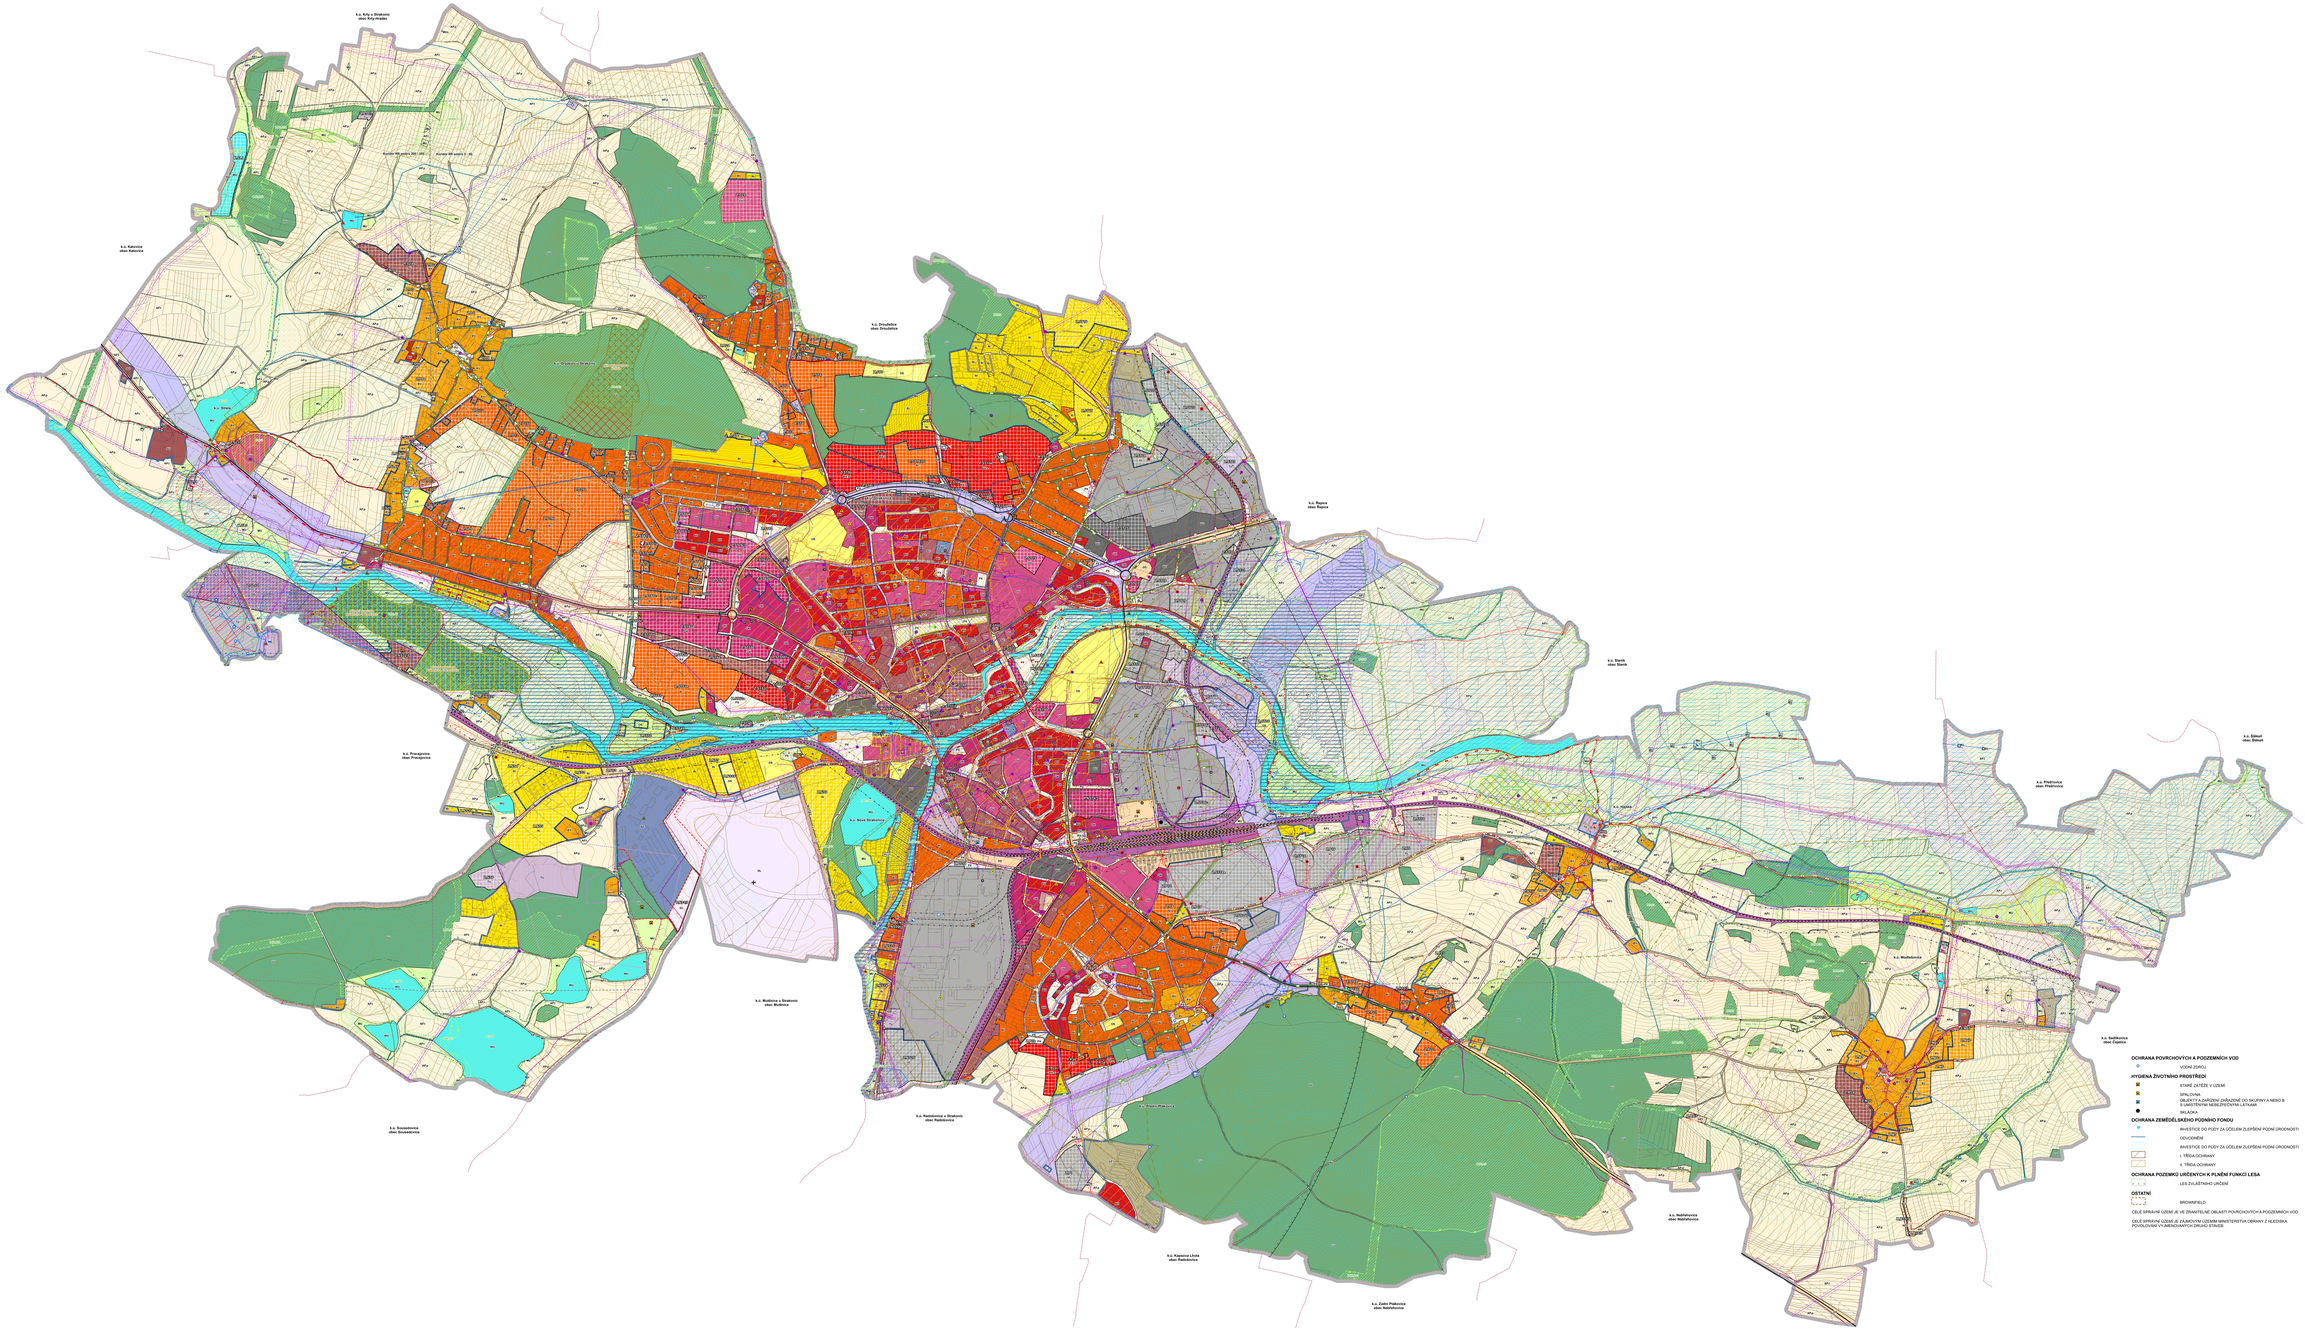

ZÁKLADNÍ ČLENĚNÍ ÚZEMÍ

- ŘEŠENÉ ÚZEMÍ
- KATASTRÁLNÍ ÚZEMÍ
- ZASTAVĚNÉ ÚZEMÍ K 1. 2. 2024
- KORIDOR RLDINĚ VYMEZENÝ Z NAŘAŽENÉ DOKUMENTACE
- KORIDOR NAD PLOCHAMI S ROZDÍLNÝM ZPŮSOBEM VYUŽITÍ Z NAŘAŽENÉ DOKUMENTACE
- ZASTAVITELNÁ PLOCHA
- PLOCHA PŘESTAVBY
- PLOCHA ZMĚNY V KRAJINĚ

PLOCHY S ROZDÍLNÝM ZPŮSOBEM VYUŽITÍ

- BYDLENÍ VENKOVSKÉ
- BYDLENÍ INDIVIDUÁLNÍ
- BYDLENÍ HROMADNÉ
- BYDLENÍ JINÉ – SMÍŠENÉ – RODINNÉ DOMY A STAVBY PRO RODINNOU REKREACI
- REKREACE INDIVIDUÁLNÍ
- REKREACE HROMADNÁ – REKREAČNÍ AREÁLY
- OBČANSKÉ VYBAVENÍ VEŘEJNÉ
- OBČANSKÉ VYBAVENÍ KOMERČNÍ
- OBČANSKÉ VYBAVENÍ – SPORT
- VEŘEJNÁ PROSTRANSTVÍ VŠEOBECNÁ
- VEŘEJNÁ PROSTRANSTVÍ JINÁ – VEŘEJNÁ ZELEŇ
- SMÍŠENÉ OBYTNÉ VŠEOBECNÉ
- SMÍŠENÉ OBYTNÉ CENTRÁLNÍ
- DOPRAVA SILNIČNÍ
- DOPRAVA DRÁŽNÍ
- DOPRAVA LETECKÁ
- TECHNICKÁ INFRASTRUKTURA VŠEOBECNÁ
- VÝROBA VŠEOBECNÁ
- VÝROBA LIHOVÁ
- VÝROBA ZEMĚDĚLSKÁ A LESNICKÁ
- VODNÍ A VODOHOSPODÁŘSKÉ VŠEOBECNÉ
- POLE
- TRVALE TRAVNÍ POROSTY
- LESNÍ VŠEOBECNÉ
- LESNÍ JINÉ
- SMÍŠENÉ NEZASTAVĚNÉHO ÚZEMÍ VŠEOBECNÉ
- SPECIFICKÉ ZVLÁŠTNÍHO URČENÍ

ÚZEMNÍ SYSTÉM EKOLOGICKÉ STABILITY

- NADREGIONÁLNÍ BIOKORIDOR
- REGIONÁLNÍ BIOCENTRUM
- REGIONÁLNÍ BIOKORIDOR
- LOKÁLNÍ BIOCENTRUM
- LOKÁLNÍ BIOKORIDOR
- INTERAKČNÍ PRVEK

PODMÍNKY VYUŽITÍ ÚZEMÍ

- OCHRANNÉ PÁSMO NADZEMNÍHO NADZEMNÍHO ELEKTRICKÉHO VEDENÍ
- BEZPEČNOSTNÍ PÁSMO NADZEMNÍHO VTL PLYNOVODU
- MAXIMÁLNÍ HRANICE NEGATIVNÍCH VLIVŮ ŽÖV
- MAXIMÁLNÍ HRANICE NEGATIVNÍCH VLIVŮ ZEMĚDĚLSKÝCH AREÁLŮ

DOPRAVNÍ INFRASTRUKTURA

- SILNICE I. TŘÍDY
- SILNICE II. TŘÍDY
- SILNICE III. TŘÍDY
- OCHRANNÉ PÁSMO SILNICE
- ŽELEZNIČNÍ STANICE, ZASTÁVKA
- ŽELEZNIČNÍ TRAŤ
- ŽELEZNIČ VLEČKA
- OCHRANNÉ PÁSMO ŽELEZNIČNÍ TRATI A VLEČKY
- LETIŠTĚ
- CYKLOTRASA
- CYKLOSTEZKA
- TURISTICKÁ TRASA
- OCHRANNÉ PÁSMO VZLETOVÉHO A PŘIBLÍŽOVACÍHO PROSTORU
- OCHRANNÉ PÁSMO LETIŠTĚ

TECHNICKÁ INFRASTRUKTURA

- TRAFOSTANICE, RODIVODNA
- VEDENÍ ELEKTRICKÉ SÍTĚ ZVN
- VEDENÍ ELEKTRICKÉ SÍTĚ VVN
- VEDENÍ ELEKTRICKÉ SÍTĚ VN
- KABELOVÉ ELEKTRICKÉ VEDENÍ 22 KV
- NADZEMNÍ ELEKTRICKÉ VEDENÍ 22 KV – KE ZRUŠENÍ
- OCHRANNÉ PÁSMO ELEKTRICKÉHO VEDENÍ
- TEPELNÁ ELEKTRÁRNA
- MALÁ VODNÍ ELEKTRÁRNA
- REGULAČNÍ/MĚŘÍCÍ STANICE
- PLYNOVOD VTL
- PLYNOVOD STL
- BEZPEČNOSTNÍ PÁSMO PLYNOVODU
- OCHRANNÉ PÁSMO PLYNOVODU
- VODOJEM
- ÚPRAVNA VODY
- ČERPACÍ STANICE NA VODOVODNÍM ŘADU
- VODOVODNÍ ŘAD
- ČISTÍRNA ODPADNÍCH VOD
- ČERPACÍ STANICE ODPADNÍCH VOD
- KANALIZACE
- VYSILAČ
- ZÁKLADNOVÁ STANICE
- RADIOVÁ STANICE NA PR TRASE, BLÍZE NEURČENÁ KOMUNIKAČNÍ ZAŘÍZENÍ
- RADIORELÉOVÁ TRASA
- KORIDOR RK (MÉŘÍ)
- OCHRANNÉ PÁSMO OBJEKTU NA ELEKTRONICKÉM KOMUNIKAČNÍM ZAŘÍZENÍ
- KOMUNIKAČNÍ VEDENÍ
- KORIDOR PRO VEDENÍ PODZEMNÍCH SÍTÍ
- TEPLOVOD
- OCHRANNÉ PÁSMO TEPLÁRNY

OCHRANA PŘÍRODY A KRAJINY

- NATURA 2000 – EVL
- PŘÍRODNÍ REZERVACE
- PŘÍRODNÍ PAMÁTKA
- OCHRANNÉ PÁSMO PŘÍRODNÍ REZERVACE
- OCHRANNÉ PÁSMO PŘÍRODNÍ PAMÁTKY
- VÝZNAMNÝ KRAJINNÝ PRVEK REGISTROVANÝ
- BIOTOP VYMAHÁTCH ZVLÁŠTĚ CHRÁNĚNÝCH DRUHŮ VELATCH SAVCŮ
- LOKALITA VÝSKYTU ZVLÁŠTĚ CHRÁNĚNÝCH DRUHŮ ROSTLIN A ŽIVOČICHŮ S NÁRODNÍM VÝZNAMEM
- PAMÁTNÝ STROM
- VÝZNAMNÝ KRAJINNÝ PRVEK REGISTROVANÝ

OCHRANA KULTURNÍCH HODNOT

- NEMOVITÁ NÁRODNÍ KULTURNÍ PAMÁTKA
- NEMOVITÁ NÁRODNÍ KULTURNÍ PAMÁTKA
- NEMOVITÁ KULTURNÍ PAMÁTKA
- NEMOVITÁ KULTURNÍ PAMÁTKA
- OBJEKT A SOUBOR V PAMÁTKOVÉM ZÁJMU
- ARCHEOLOGICKÉ NALEZIŠTĚ – I. KATEGORIE
- OCHRANNÉ PÁSMO KULTURNÍ PAMÁTKY

ZÁPLAVOVÁ ÚZEMÍ A PROTIPOVODŇOVÁ OPATŘENÍ

- ZÁPLAVOVÉ ÚZEMÍ Q100
- AKTIVNÍ ZONA ZÁPLAVOVÉHO ÚZEMÍ
- VYSOKÉ POVODŇOVÉ OHROŽENÍ
- OBJEKT/ZAŘÍZENÍ PROTIPOVODŇOVÉ OCHRANY
- OBJEKT/ZAŘÍZENÍ PROTIPOVODŇOVÉ OCHRANY

OBRANA A OCHRANA OBYVATELSTVA

- OBJEKT CIVILNÍ OCHRANY
- OBJEKT DŮLEŽITÝ PRO OBRANU STÁTU
- OBJEKT DŮLEŽITÝ PRO OBRANU STÁTU
- OCHRANNÉ PÁSMO OBJEKTU DŮLEŽITÝCH PRO OBRANU STÁTU
- STAVBY DŮLEŽITÉ PRO BEZPEČNOST STÁTU A VYMEZENÉ ÚZEMÍ PRO ZAJIŠTĚNÍ OBRANY STÁTU
- OBJEKT POŽÁRNÍ OCHRANY

OCHRANA NEROSTNÝCH SUROVIN A GEOLOGICKÁ RIZIKA

- UZAVŘENÁ A OPLOŠŤENÁ ULOŽKA MÍSTA TĚŽBĚNÉHO ODPADU
- CHRÁNĚNÁ LOŽISKOVÁ ÚZEMÍ
- NEVYHRAZENÉ EVIDOVANÁ LOŽISKA NEROSTNÝCH SUROVIN
- OSTATNÍ EVIDOVANÁ PROGNÓZNÍ ZDROJE
- OSTATNÍ NEBILANCOVANÁ LOŽISKA
- VYHRAZENÉ BILANCOVANÁ LOŽISKA NEROSTNÝCH SUROVIN

OCHRANA POVRCHOVÝCH A PODZEMNÍCH VOD

- VODNÍ ZDROJ

HYGIENA ŽIVOTNÍHO PROSTŘEDÍ

- STARÉ ZÁTĚŽE V ÚZEMÍ
- SPRLOVNA
- ZAŘÍZENÍ, ZAŘÍZENÍ ZAŘAZENÉ DO SKUPINY A NEBO B S ABSOLUTNÍCH NEBEZPEČNÝM LÁTKAMI
- SKLÁDKA

OCHRANA ZEMĚDĚLSKÉHO PŮDNÍHO FONDU

- INVESTICE DO PŮDY ZA ÚČELEM ZLEPŠENÍ PŮDNÍ ÚRODNOSTI
- ODVODNĚNÍ
- INVESTICE DO PŮDY ZA ÚČELEM ZLEPŠENÍ PŮDNÍ ÚRODNOSTI
- I. TŘÍDA OCHRANY
- II. TŘÍDA OCHRANY

OCHRANA PŘÍRODNÍ LIŠKY A PLNĚNÍ FUNKCÍ LESA

- LES ZVLÁŠTNÍHO URČENÍ

OSTATNÍ

- BROWNFIELD

CELÉ SPRAVUJÍ ÚZEMÍ JE VE ZRANITELNÉ OBLASTI POVRCHOVÝCH A PODZEMNÍCH VOD.

CELÉ SPRAVUJÍ ÚZEMÍ JE ZÁNMOVÝM ÚZEMÍM MINISTERSTVA OBRANY Z HLEDISKA POVOLOVÁNÍ V MEZINÁRODNÍCH DRUHU STAVEB.

Zlatka s. 12 Územního plánu Strakonice - Pravidlem Územního plánu Strakonice se podmínkám standardu územně plánovací dokumentace a specifikacím evropské Evropské unii v rámci IROP (2021-2027. Číslo projektu: CZ.06.01.01/00/22_079/0008487

ÚZEMNÍ PLÁN STRAKONICE

ÚPLNÉ ZNĚNÍ PO ZMĚNĚ Č. 13 – GRAFICKÁ ČÁST

2025

Objednatel:	**Město Strakonice**
Pořizovatel:	**Městský úřad Strakonice**
Zhotovitel:	**Institut regionálních informací, s.r.o.**
Hlavní projektant:	**Ing. arch. Michal Hadlaš**
Číslo autorizace:	**03 401**
Projekční tým:	**Mgr. Vladimír Macurová** **Mgr. Kateřina Nešporová** **Mgr. Jakub Kuča**

IRI

Typ výstupního média

KOORDINAČNÍ VÝKRES | 1 : 5 000 | **B1**