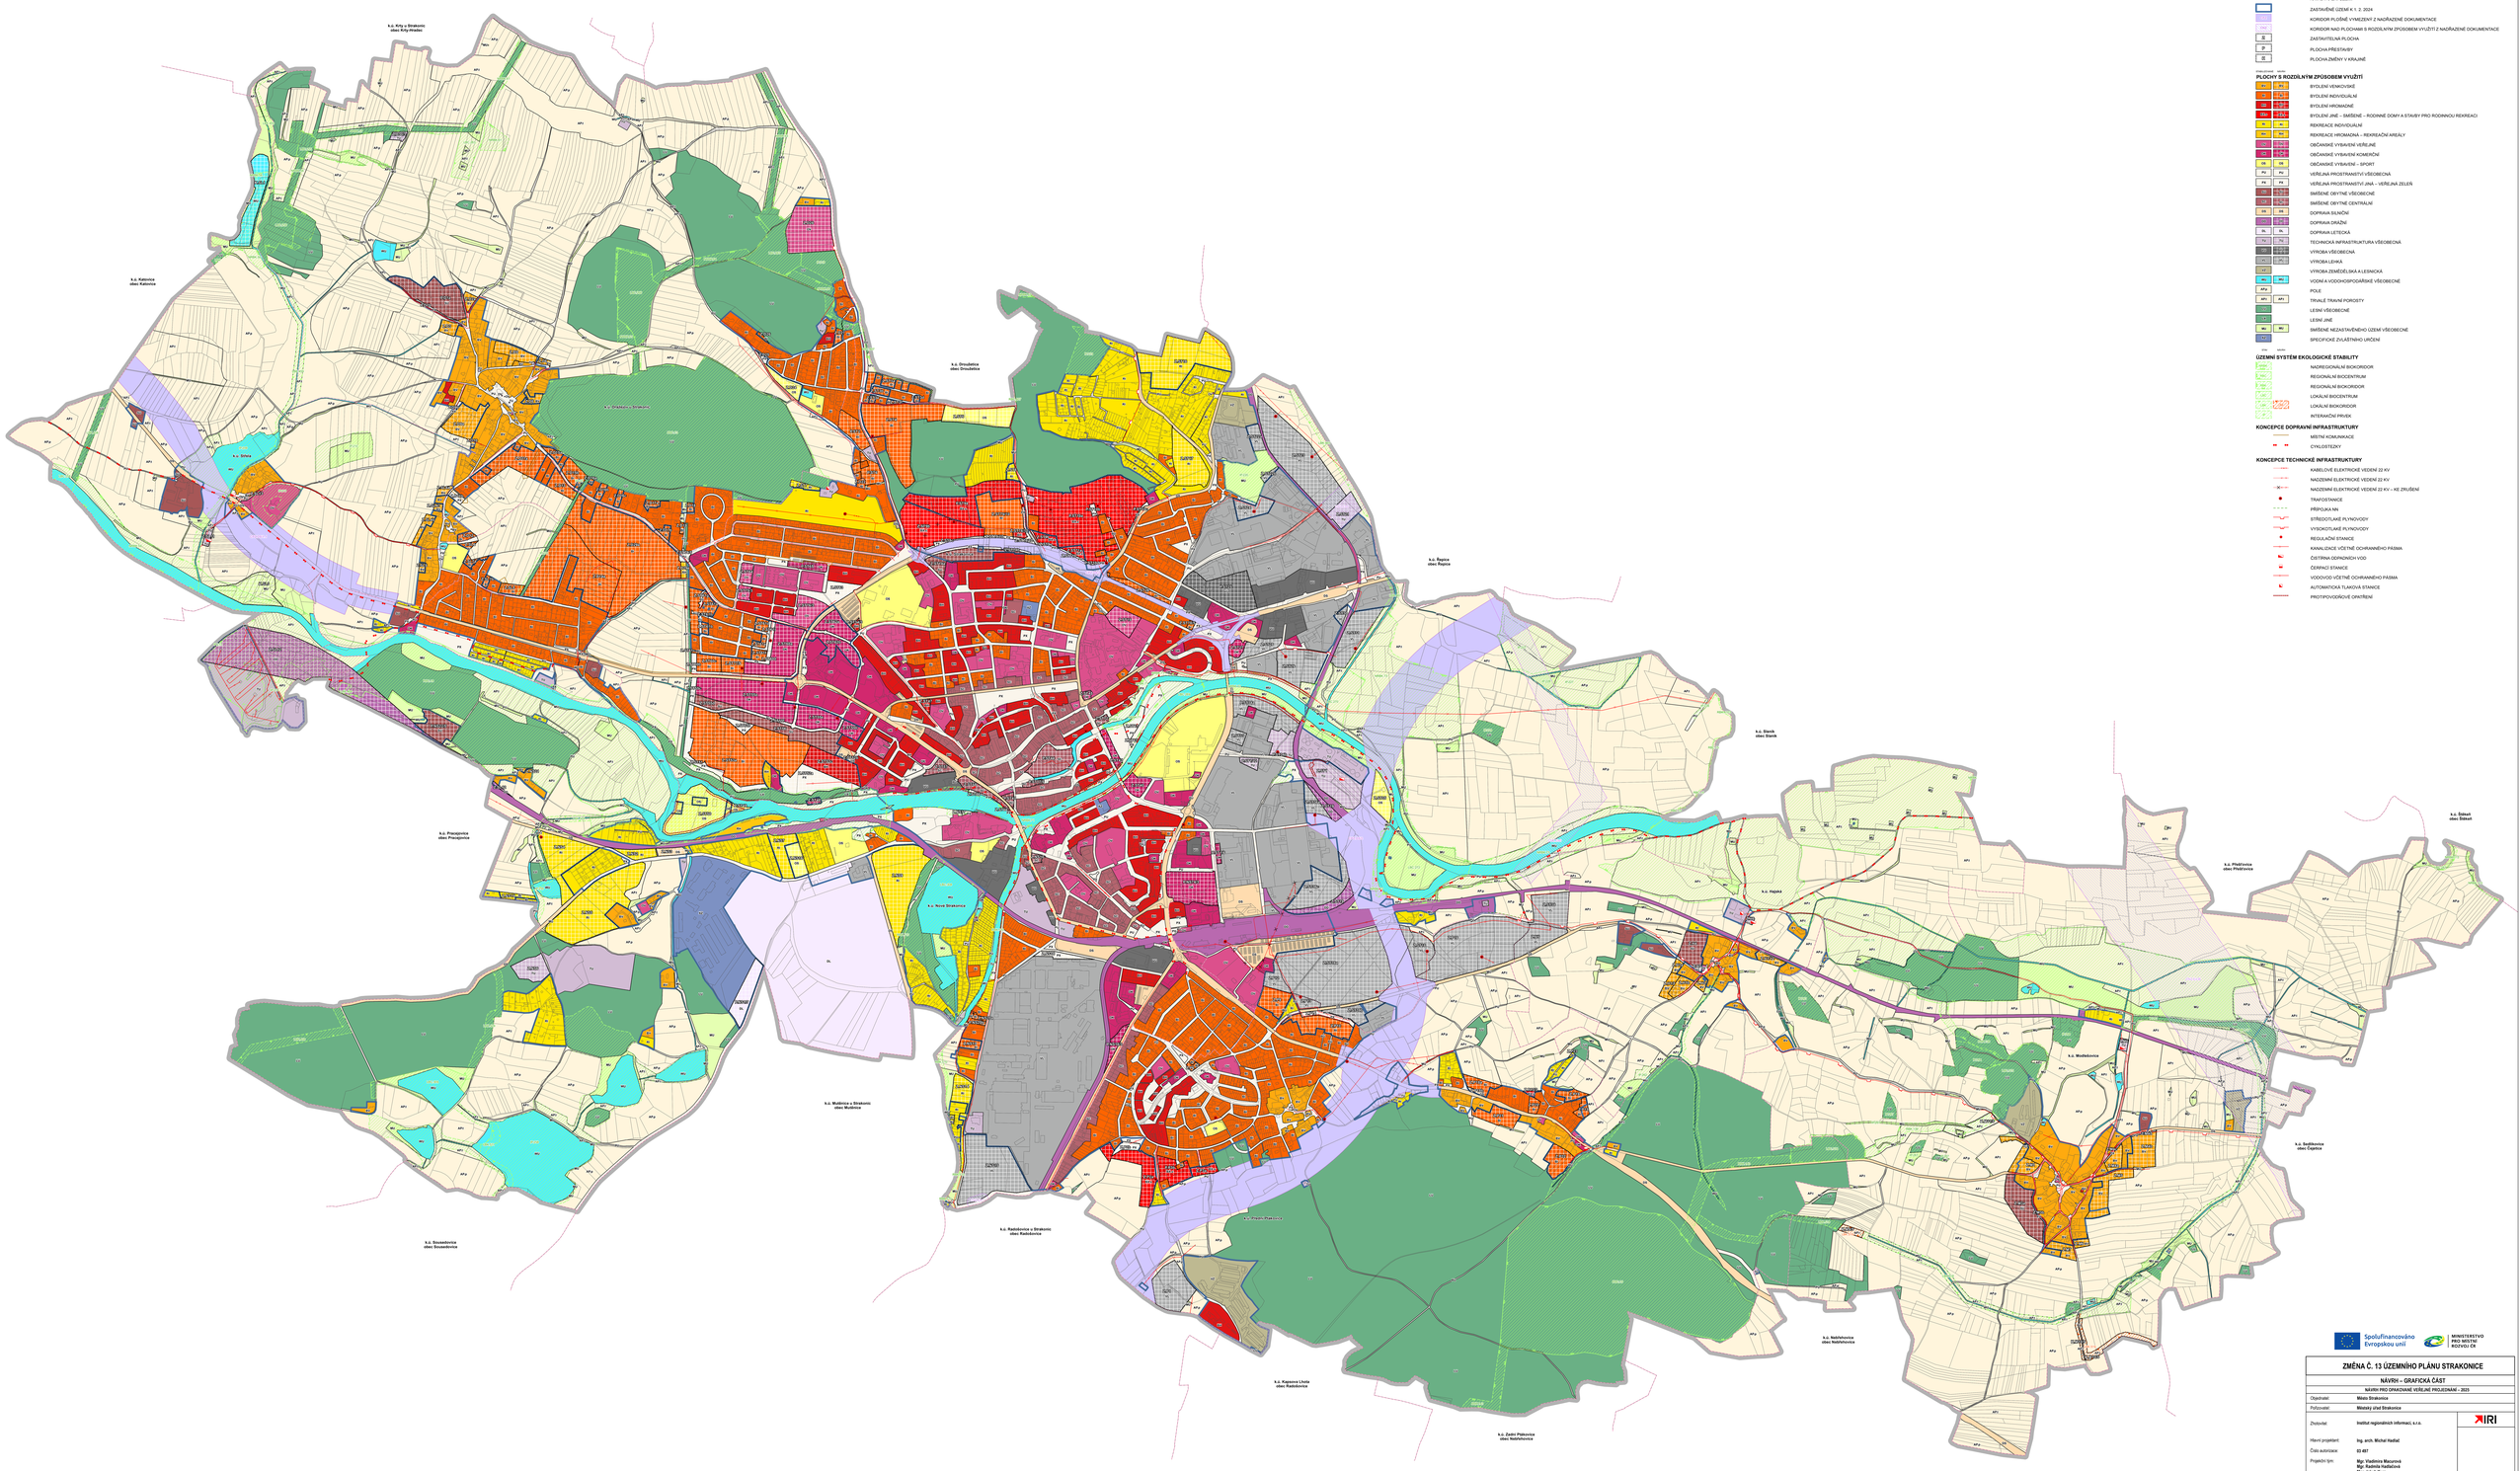

ZÁKLADNÍ ČLENĚNÍ ÚZEMÍ

- ŘEŠENÉ ÚZEMÍ
- KATASTRÁLNÍ ÚZEMÍ
- ZASTAVĚNÉ ÚZEMÍ K 1. 2. 2024
- KORIDOR PLOŠNĚ VYMEZENÝ Z NADŘAZENÉ DOKUMENTACE
- KORIDOR NAD PLOCHAMI S ROZDÍLNÝM ZPŮSOBEM VYUŽITÍ Z NADŘAZENÉ DOKUMENTACE
- Z — ZASTAVITELNÁ PLOCHA
- P — PLOCHA PŘESTAVBY
- Ú — PLOCHA ZMĚNY V KRAJINĚ

PLOCHY S ROZDÍLNÝM ZPŮSOBEM VYUŽITÍ

RD	B	BYDLENÍ VENKOVSKÉ
BI	BI	BYDLENÍ INDIVIDUÁLNÍ
BH	BH	BYDLENÍ HROMADNÉ
BM	BM	BYDLENÍ JINÉ – SMÍŠENÉ – RODINNÉ DOMY A STAVBY PRO RODINNOU REKREACI
R	R	REKREACE INDIVIDUÁLNÍ
RH	RH	REKREACE HROMADNÁ – REKREAČNÍ AREÁLY
OV	OV	OBČANSKÉ VYBAVENÍ VEŘEJNÉ
OK	OK	OBČANSKÉ VYBAVENÍ KOMERČNÍ
OS	OS	OBČANSKÉ VYBAVENÍ – SPORT
PU	PU	VEŘEJNÁ PROSTRANSTVÍ VŠEOBECNÁ
PZ	PZ	VEŘEJNÁ PROSTRANSTVÍ JINÁ – VEŘEJNÁ ZELEŇ
SC	SC	SMÍŠENÉ OBYTNÉ VŠEOBECNÉ
SM	SM	SMÍŠENÉ OBYTNÉ CENTRALNÍ
DS	DS	DOPRAVA SILNIČNÍ
DD	DD	DOPRAVA DRÁŽNÍ
DL	DL	DOPRAVA LETECKÁ
TI	TI	TECHNICKÁ INFRASTRUKTURA VŠEOBECNÁ
VS	VS	VÝROBA VŠEOBECNÁ
VL	VL	VÝROBA LEHKÁ
VZ	VZ	VÝROBA ZEMĚDĚLSKÁ A LESNICKÁ
WI	WI	VODNÍ A VODOHOSPODÁŘSKÉ VŠEOBECNÉ
ARZ		POLE
AFU	AFU	TRVALÉ TRAVNÍ POROSTY
		LESNÍ VŠEOBECNÉ
		LESNÍ JINÉ
NI	NI	SMÍŠENÉ NEZASTAVĚNÉHO ÚZEMÍ VŠEOBECNÉ
		SPECIFICKÉ ZVLÁŠTNÍHO URČENÍ

ÚZEMNÍ SYSTÉM EKOLOGICKÉ STABILITY

- NADREGIONÁLNÍ BIOKORIDOR
- REGIONÁLNÍ BIOCENTRUM
- REGIONÁLNÍ BIOKORIDOR
- LOKÁLNÍ BIOCENTRUM
- LOKÁLNÍ BIOKORIDOR
- INTERAKČNÍ PRVEK

KONCEPCE DOPRAVNÍ INFRASTRUKTURY

- MÍSTNÍ KOMUNIKACE
- CYKLOSTEZKY

KONCEPCE TECHNICKÉ INFRASTRUKTURY

- KABELOVÉ ELEKTRICKÉ VEDENÍ 22 KV
- NADZEMNÍ ELEKTRICKÉ VEDENÍ 22 KV
- NADZEMNÍ ELEKTRICKÉ VEDENÍ 22 KV – KE ZRUŠENÍ
- TRAFOSTANICE
- PŘÍPOJKA NN
- STŘEDOTLAKÉ PLYNOVODY
- VYSOKOTLAKÉ PLYNOVODY
- REGULAČNÍ STANICE
- KANALIZACE VČETNĚ OCHRANNÉHO PÁSMA
- ČISTÍRNA ODPADNÍCH VOD
- ČERPACÍ STANICE
- VODOVOD VČETNĚ OCHRANNÉHO PÁSMA
- AUTOMATICKÁ TLAKOVÁ STANICE
- PROTIPOVODŇOVÉ OPATŘENÍ

Spolufinancováno Evropskou unií

MINISTERSTVO PRO MÍSTNÍ ROZVOJ ČR

ZMĚNA Č. 13 ÚZEMNÍHO PLÁNU STRAKONICE

NÁVRH – GRAFICKÁ ČÁST

NÁVRH PRO OPAKOVANÉ VEŘEJNÉ PROJEDNÁNÍ – 2023

Objednatel:	Město Strakonice
Pořizovatel:	Městský úřad Strakonice
Zhotovitel:	Institut regionálních informací, s.r.o.
Hlavní projektant:	Ing. arch. Michal Radlad
Číslo autorizace:	03 457
Projektoři tým:	Mgr. Vladimíra Mazurová Mgr. Radmila Radlaďová Mgr. Jakub Kura
Otisk autorizačního razítka:	
HLAVNÍ VÝKRES	1 : 5 000 A2