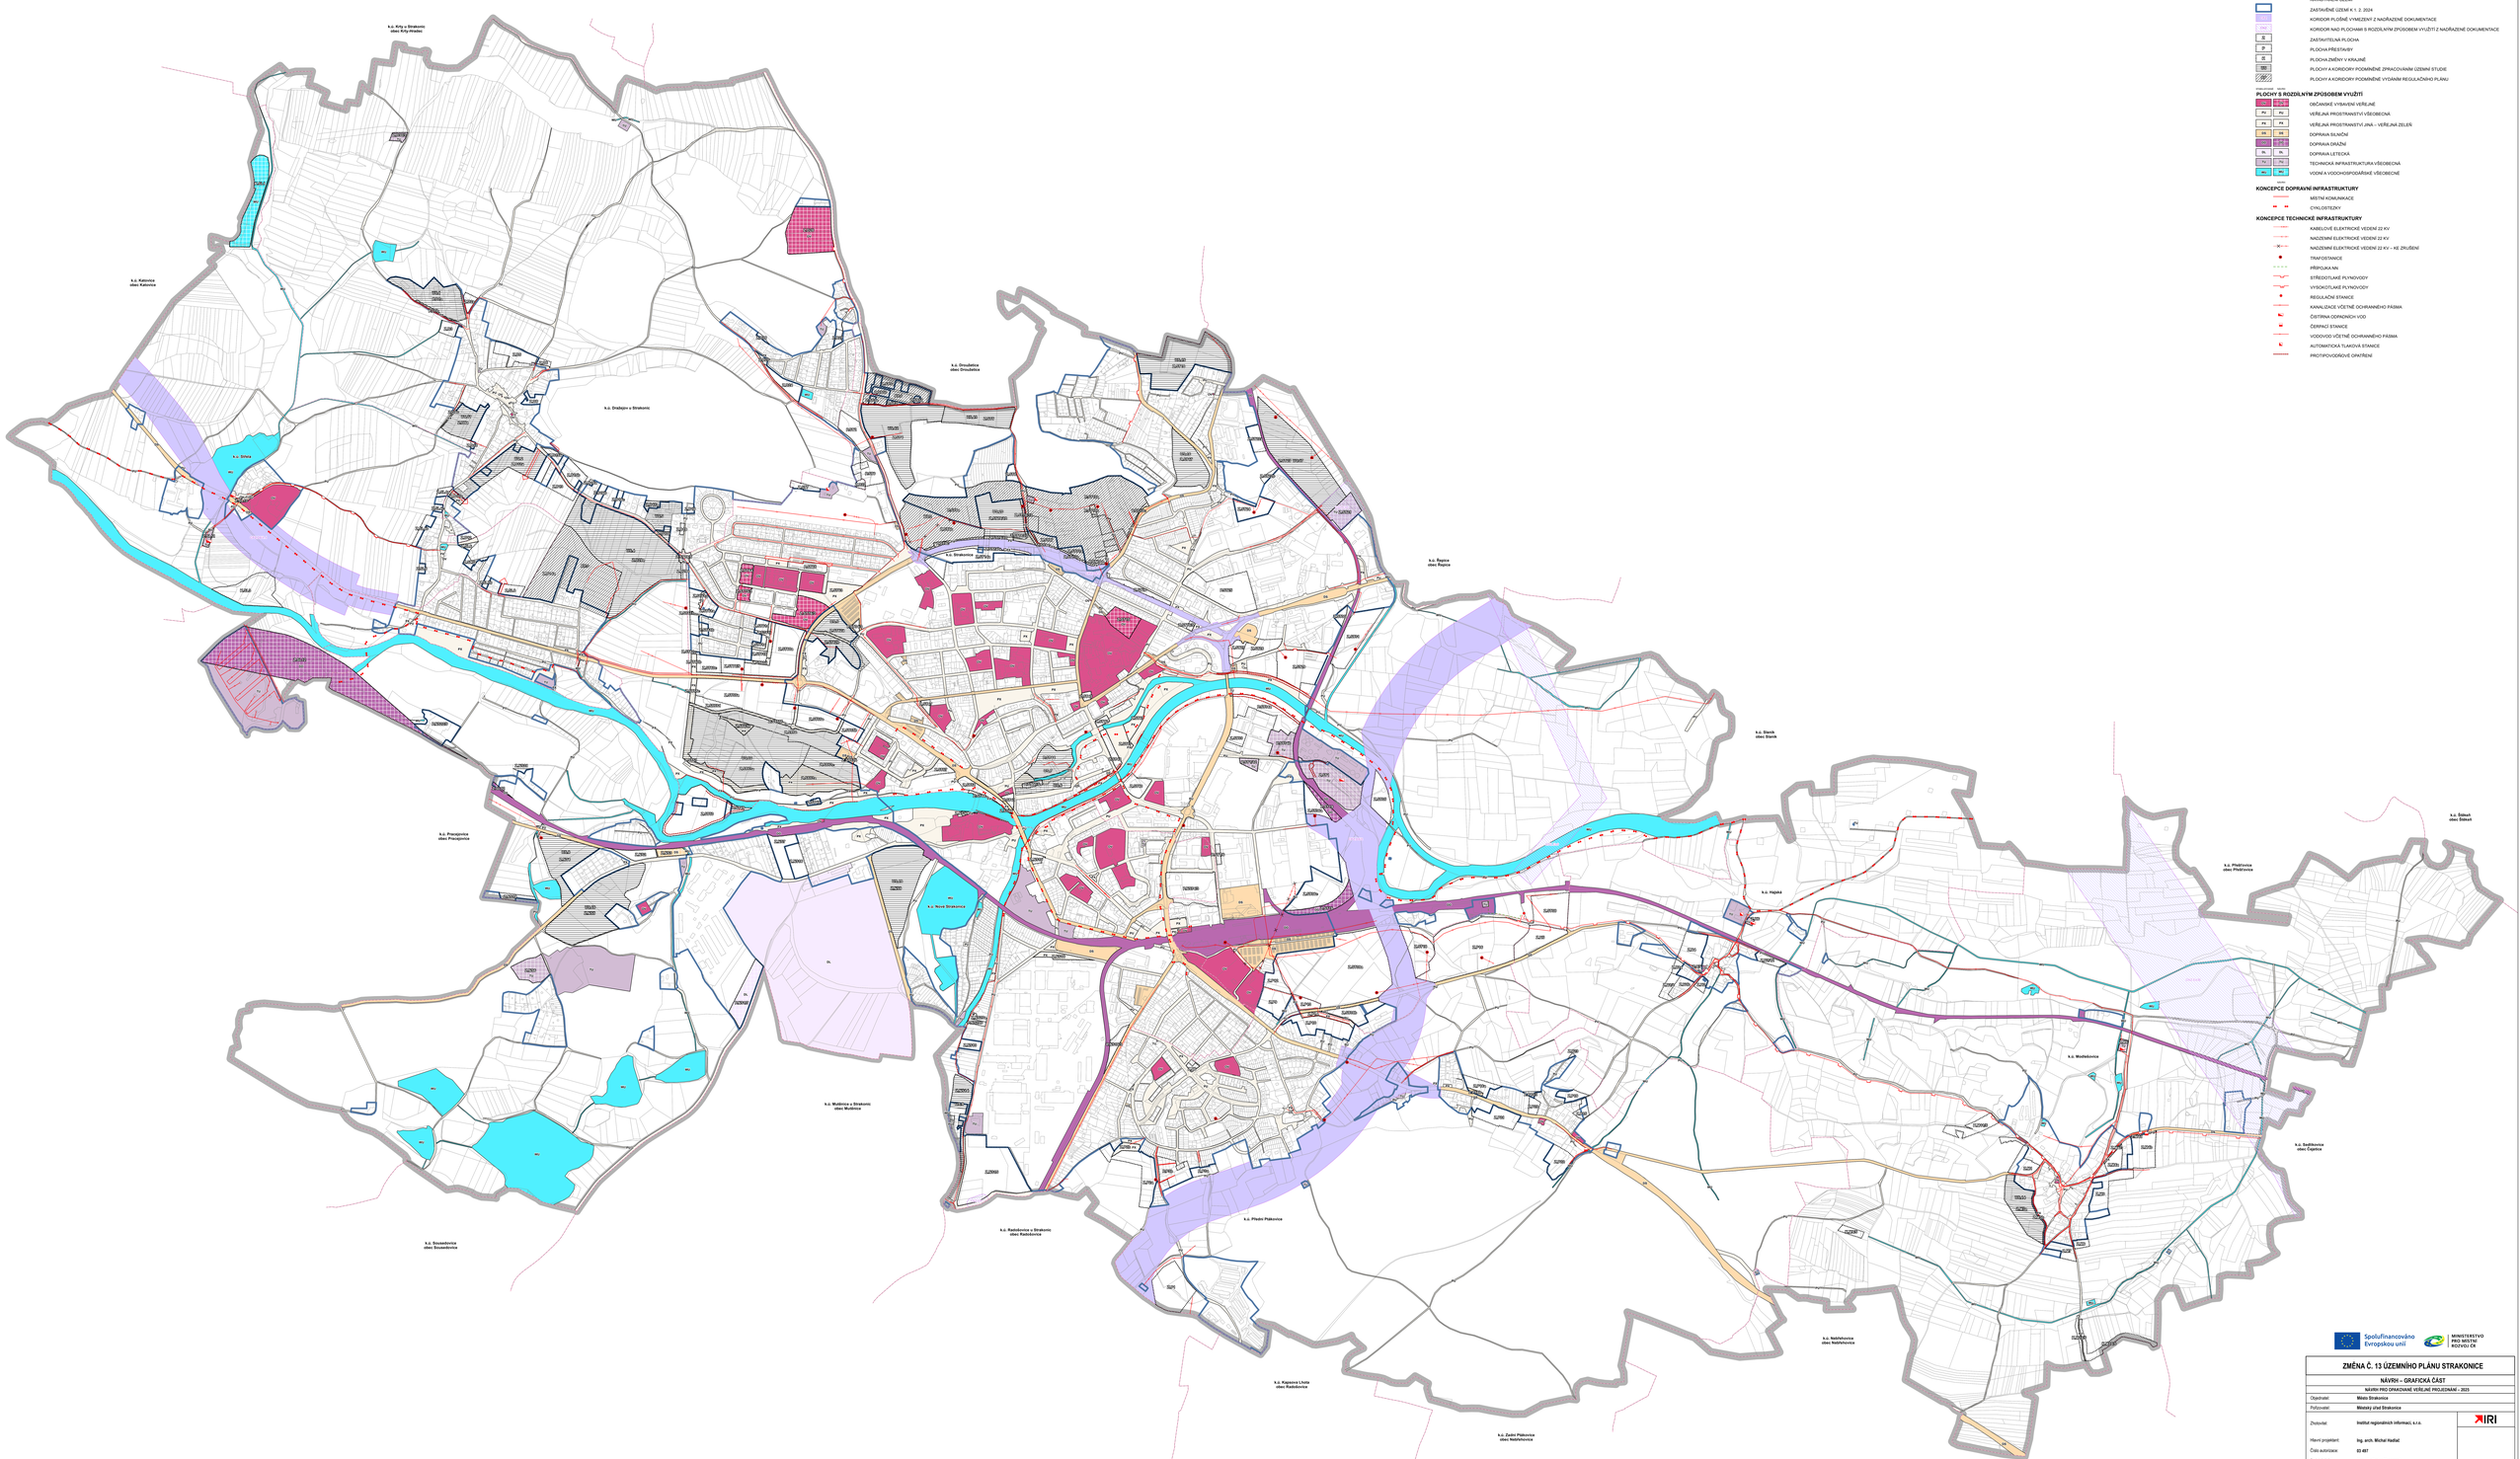

ZÁKLADNÍ ČLENĚNÍ ÚZEMÍ

- ŘEŠENÉ ÚZEMÍ
- KATASTRALNÍ ÚZEMÍ
- ZASTAVĚNÉ ÚZEMÍ K 1. 2. 2024
- KORIDOR PLOŠNĚ VYMEZENÝ Z NADŘÍZENÉ DOKUMENTACE
- KORIDOR NAD PLOCHAMI S ROZDÍLNÝM ZPŮSOBEM VYUŽITÍ Z NADŘÍZENÉ DOKUMENTACE
- Z — ZASTAVITELNÁ PLOCHA
- P — PLOCHA PŘESTAVBY
- Ú — PLOCHA ZMĚNY V KRAJINĚ
- SU — PLOCHY A KORIDORY PODMÍNĚNÉ ZPRACOVÁNÍM ÚZEMNÍ STUDIE
- PUP — PLOCHY A KORIDORY PODMÍNĚNÉ VYDÁNÍM REGULAČNÍHO PLÁNU

VYMEZENÉ V ÚZEMÍ

PLOCHY S ROZDÍLNÝM ZPŮSOBEM VYUŽITÍ

- OV / OV — OBČANSKÉ VYBAVENÍ VEŘEJNÉ
- PV / PV — VEŘEJNÁ PROSTRANSTVÍ VŠEOBECNÁ
- PZ / PZ — VEŘEJNÁ PROSTRANSTVÍ JINÁ – VEŘEJNÁ ZELEŇ
- DS / DS — DOPRAVA SILNIČNÍ
- DZ / DZ — DOPRAVA DRÁŽNÍ
- DL / DL — DOPRAVA LETECKÁ
- TI / TI — TECHNICKÁ INFRASTRUKTURA VŠEOBECNÁ
- VH / VH — VODNÍ A VODOHOSPODÁŘSKÉ VŠEOBECNÉ

VYMEZENÉ V ÚZEMÍ

KONCEPCE DOPRAVNÍ INFRASTRUKTURY

- MÍSTNÍ KOMUNIKACE
- CYKLOSTEZKY

KONCEPCE TECHNICKÉ INFRASTRUKTURY

- KABELOVÉ ELEKTRICKÉ VEDENÍ 22 KV
- NADZEMNÍ ELEKTRICKÉ VEDENÍ 22 KV
- NADZEMNÍ ELEKTRICKÉ VEDENÍ 22 KV – KE ZRUŠENÍ
- TRAFOSTANICE
- PŘÍPOJKA NN
- STŘEDOTLAKÉ PLYNOVODY
- VYSOKOTLAKÉ PLYNOVODY
- REGULAČNÍ STANICE
- KANALIZACE VČETNĚ OCHRANNÉHO PÁSMA
- ČISTÍRNA ODPADNÍCH VOD
- ČERPACÍ STANICE
- VODOVOD VČETNĚ OCHRANNÉHO PÁSMA
- AUTOMATICKÁ TLAKOVÁ STANICE
- PROTIPOVODŇOVÉ OPATŘENÍ

Spolufinancováno Evropskou unií

MINISTERSTVO PRO MÍSTNÍ ROZVOJ ČR

ZMĚNA Č. 13 ÚZEMNÍHO PLÁNU STRAKONICE

NÁVRH – GRAFICKÁ ČÁST

NÁVRH PRO OPAKOVANÉ VEŘEJNÉ PROJEDNÁNÍ – 2025

Objednatel:	Město Strakonice
Pořizovatel:	Městský úřad Strakonice
Zhotovitel:	Institut regionálních informací, s.r.o.
Hlavní projektant:	Ing. arch. Michal Radlaš
Číslo autorizace:	ID 401
Projektový tým:	Mgr. Vladimíra Mazurová Mgr. Radmila Hašlarová Mgr. Jakub Kura

IRI

Otisk autorského razítka

KONCEPCE VEŘEJNÉ INFRASTRUKTURY

1 : 5 000 | A4