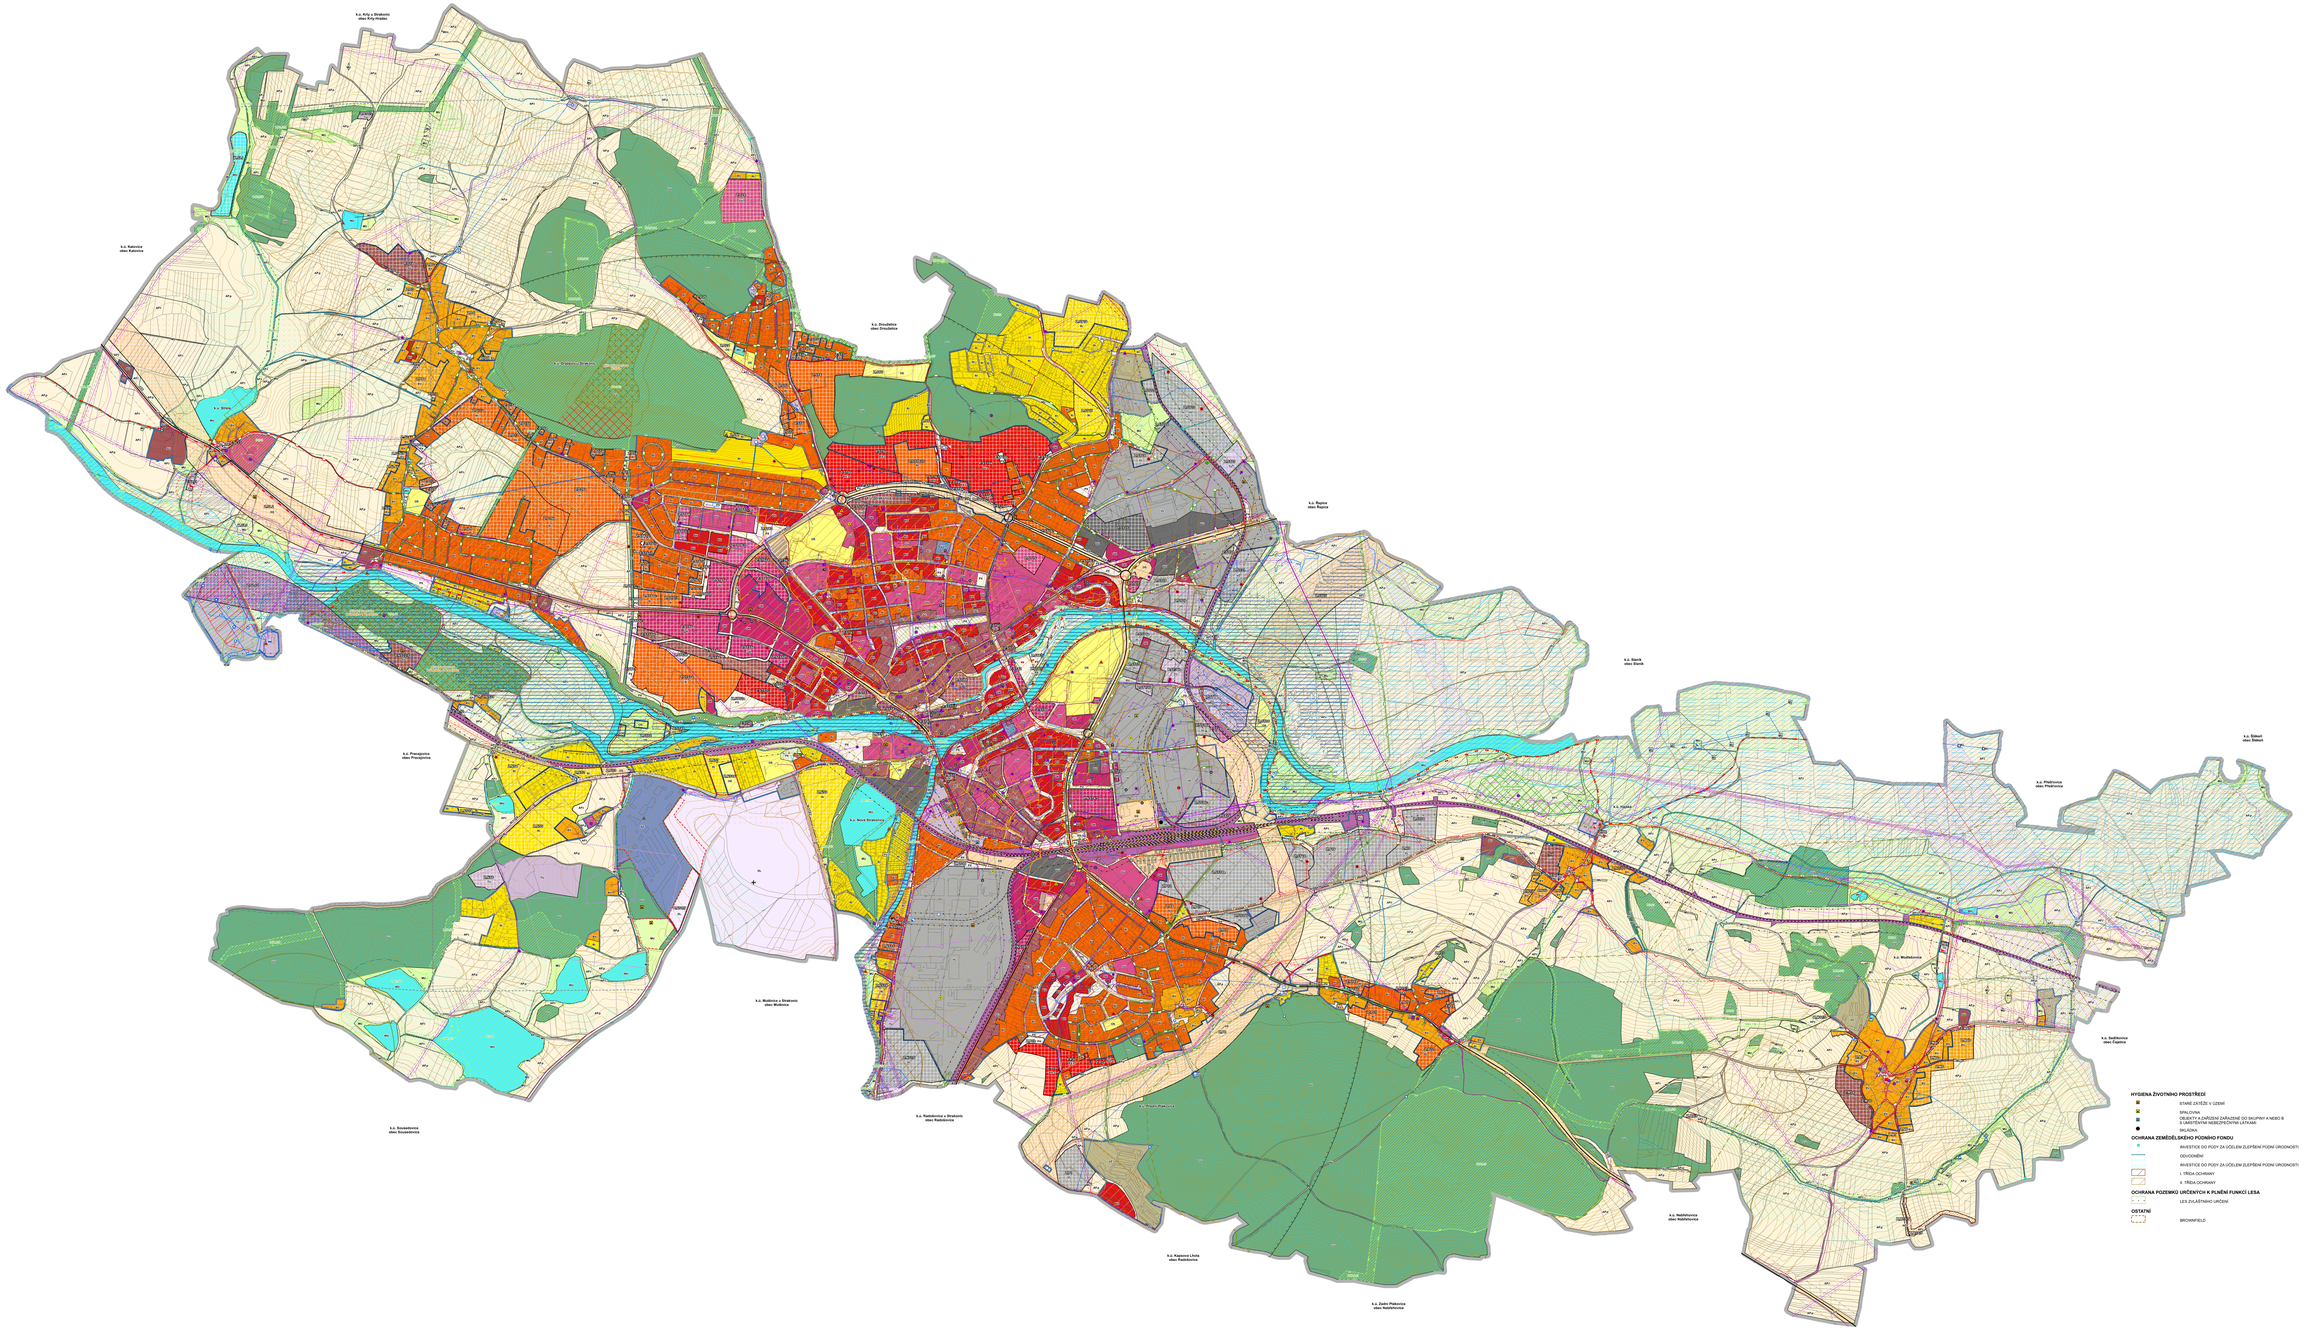

ZÁKLADNÍ ČLENĚNÍ ÚZEMÍ

- ŘEŠENÉ ÚZEMÍ
- KATASTRÁLNÍ ÚZEMÍ
- ZASTAVĚNÉ ÚZEMÍ K 1. 2. 2024
- KORIDOR NAD PLOCHAMI S ROZDÍLNÝM ZPŮSOBEM VYUŽITÍ Z NAŘÍZENÍ DOKUMENTACE
- S — ZASTAVITELNÁ PLOCHA
- P — PLOCHA PŘESTAVBY
- Z — PLOCHA ZMĚNY V KRAJINĚ

PLOCHY S ROZDÍLNÝM ZPŮSOBEM VYUŽITÍ

- BV — BYDLENÍ VENKOVSKÉ
- BI — BYDLENÍ INDIVIDUÁLNÍ
- BH — BYDLENÍ HROMADNÉ
- SM — BYDLENÍ JINÉ – SMÍŠENÉ – RODINNÉ DOMY A STAVBY PRO RODINNOU REKREACI
- RI — REKREACE INDIVIDUÁLNÍ
- RH — REKREACE HROMADNÁ – REKREAČNÍ AREÁLY
- OV — OBČANSKÉ VYBAVENÍ VEŘEJNÉ
- OK — OBČANSKÉ VYBAVENÍ KOMERČNÍ
- OS — OBČANSKÉ VYBAVENÍ – SPORT
- PV — VEŘEJNÁ PROSTRANSTVÍ VŠEOBECNÁ
- PZ — VEŘEJNÁ PROSTRANSTVÍ JINÁ – VEŘEJNÁ ZELEŇ
- SM — SMÍŠENÉ OBYTNÉ VŠEOBECNÉ
- SC — SMÍŠENÉ OBYTNÉ CENTRALNÍ
- DS — DOPRAVA SILNIČNÍ
- DZ — DOPRAVA DRÁŽNÍ
- DL — DOPRAVA LETECKÁ
- TI — TECHNICKÁ INFRASTRUKTURA VŠEOBECNÁ
- VS — VÝROBA VŠEOBECNÁ
- VL — VÝROBA LEHKÁ
- VZ — VÝROBA ZEMĚDĚLSKÁ A LESNICKÁ
- VD — VODNÍ A VODOHOSPODÁŘSKÉ VŠEOBECNÉ
- NZ — POLE
- NTP — TRVALÉ TRAVNÍ POROSTY
- LS — LESNÍ VŠEOBECNÉ
- LZ — LESNÍ JINÉ
- NU — SMÍŠENÉ NEZASTAVĚNÉHO ÚZEMÍ VŠEOBECNÉ
- ZU — SPECIFICKÉ ZVLÁŠTNÍHO URČENÍ

ÚZEMNÍ SYSTÉM EKOLOGICKÉ STABILITY

- NADREGIONÁLNÍ BIOKORIDOR
- REGIONÁLNÍ BIOCENTRUM
- REGIONÁLNÍ BIOKORIDOR
- LOKÁLNÍ BIOCENTRUM
- LOKÁLNÍ BIOKORIDOR
- INTERAKČNÍ PRVEK

PODMÍNKY VYUŽITÍ ÚZEMÍ

- OCHRANNÉ PÁSMO NAUŘÍZENÉHO NADZEMNÍHO ELEKTRICKÉHO VEDENÍ
- BEZPEČNOSTNÍ PÁSMO NAVRŽENÉHO VTL PLYNOVODU
- MAXIMÁLNÍ HRANICE NEGATIVNÍCH VLIVŮ ČOV
- MAXIMÁLNÍ HRANICE NEGATIVNÍCH VLIVŮ ZEMĚDĚLSKÝCH AREÁLŮ

DOPRAVNÍ INFRASTRUKTURA

- SILNICE I. TŘÍDY
- SILNICE II. TŘÍDY
- SILNICE III. TŘÍDY
- OCHRANNÉ PÁSMO SILNICE
- ŽELEZNIČNÍ STANICE, ZASTÁVKA
- ŽELEZNIČNÍ TRAŤ
- ŽELEZNÍ VLEČKA
- OCHRANNÉ PÁSMO ŽELEZNIČNÍ TRATI A VLEČKY
- LETIŠTĚ
- CYKLOTRASA
- CYKLOSTEZKA
- TURISTICKÁ TRASA
- OCHRANNÉ PÁSMO VZLETOVÉHO A PŘIBLÍŽOVACÍHO PROSTORU
- OCHRANNÉ PÁSMO LETIŠTĚ

TECHNICKÁ INFRASTRUKTURA

- TRAFOSTANICE, ROZVODNA
- VEDENÍ ELEKTRICKÉ SÍTĚ ZVN
- VEDENÍ ELEKTRICKÉ SÍTĚ VVN
- VEDENÍ ELEKTRICKÉ SÍTĚ VN
- KABELOVÉ ELEKTRICKÉ VEDENÍ 22 KV
- NADZEMNÍ ELEKTRICKÉ VEDENÍ 22 KV – KE ZRUŠENÍ
- OCHRANNÉ PÁSMO ELEKTRICKÉHO VEDENÍ
- TEPELNÁ ELEKTRÁRNA
- MALÁ VODNÍ ELEKTRÁRNA
- REGULAČNÍ/MĚŘICÍ STANICE
- PLYNOVOD VTL
- PLYNOVOD STL
- BEZPEČNOSTNÍ PÁSMO PLYNOVODU
- OCHRANNÉ PÁSMO PLYNOVODU
- VODOJEM
- ÚPRAVNA VODY
- ČERPACÍ STANICE NA VODOVODNÍM ŘADU
- VODOVODNÍ ŘAD
- ČISTÍRNA ODPADNÍCH VOD
- ČERPACÍ STANICE ODPADNÍCH VOD
- KANALIZACE
- VYSLAČ
- ZÁKLADNOVÁ STANICE
- RADIOVÁ STANICE NA RR TRASE, BLÍŽE NEURČENÁ KOMUNIKAČNÍ ZAŘÍZENÍ
- RADIORELÉOVÁ TRASA
- OCHRANNÉ PÁSMO RADIORELÉOVÉ TRASY
- OCHRANNÉ PÁSMO OBJEKTU NA ELEKTRONICKÉM KOMUNIKAČNÍM ZAŘÍZENÍ
- KOMUNIKAČNÍ VEDENÍ
- TEPLOVOD
- OCHRANNÉ PÁSMO TEPLÁRNY

OCHRANA PŘÍRODY A KRAJINY

- NATURA 2000 – EVL
- PŘÍRODNÍ REZERVACE
- PŘÍRODNÍ PAMÁTKA
- OCHRANNÉ PÁSMO PŘÍRODNÍ REZERVACE
- OCHRANNÉ PÁSMO PŘÍRODNÍ PAMÁTKY
- VÝZNAMNÝ KRAJINNÝ PRVEK REGISTROVANÝ
- BIOTOP VYSKYTU ZVLÁŠTĚ CHRÁNĚNÝCH DRUHŮ VELKÝCH SAVCŮ
- LOKALITA VÝSKYTU ZVLÁŠTĚ CHRÁNĚNÝCH DRUHŮ ROSTLIN A ŽIVOČICHŮ S NÁROČNÉ VÝZNAMEM
- PAMÁTNÝ STROM
- VÝZNAMNÝ KRAJINNÝ PRVEK REGISTROVANÝ

OCHRANA KULTURNÍCH HODNOT

- NEMOVITÁ NÁRODNÍ KULTURNÍ PAMÁTKA
- NEMOVITÁ KULTURNÍ PAMÁTKA
- OBJEKT A SOUBOR V PAMÁTKOVÉM ZÁJMU
- VESNICKÁ PAMÁTKOVÁ ZÓNA
- ARCHEOLOGICKÉ NALEZIŠTĚ – I. KATEGORIE
- OCHRANNÉ PÁSMO KULTURNÍ PAMÁTKY

ZÁPLAVOVÁ ÚZEMÍ A PROTIPOVODŇOVÁ OPATŘENÍ

- ZÁPLAVOVÉ ÚZEMÍ Q100
- AKTIVNÍ ZÓNA ZÁPLAVOVÉHO ÚZEMÍ
- VYSOKÉ POVODŇOVÉ OHROŽENÍ
- OBJEKT/ZAŘÍZENÍ PROTIPOVODŇOVÉ OCHRANY
- OBJEKT/ZAŘÍZENÍ PROTIPOVODŇOVÉ OCHRANY

OBRANA A OCHRANA OBYVATELSTVA

- OBJEKT CIVILNÍ OCHRANY
- OBJEKT DŮLEŽITÝ PRO OBRANU STÁTU
- OBJEKT DŮLEŽITÝ PRO OBRANU STÁTU
- OCHRANNÉ PÁSMO OBJEKTŮ DŮLEŽITÝCH PRO OBRANU STÁTU
- STAVBY DŮLEŽITÉ PRO BEZPEČNOST STÁTU A VYMEZENÁ ÚZEMÍ PRO ZAJIŠTĚNÍ BEZPEČNOSTI STÁTU
- OBJEKT POŽÁRNÍ OCHRANY

OCHRANA NEROSTNÝCH SUROVIN A GEOLOGICKÁ RIZIKA

- UZAVŘENÁ A OPUŠTĚNÁ LOŽISKA MÍSTA TĚŽEBNÍHO ODPADU
- CHRÁNĚNÁ LOŽISKOVÁ ÚZEMÍ
- NEOVĚŘENÉ EVIDOVANÁ LOŽISKA NEROSTNÝCH SUROVIN
- OSTATNÍ EVIDOVANÉ PROGNOZNÍ ZDROJE
- OSTATNÍ BILANCOVANÁ LOŽISKA
- VYHRAZENÉ BILANCOVANÁ LOŽISKA NEROSTNÝCH SUROVIN

OCHRANA POVRCHOVÝCH A PODZEMNÍCH VOD

- VODNÍ ZDROJ

CELÉ ŘEŠENÉ ÚZEMÍ JE VE ZRANITELNÉ OBLASTI POVRCHOVÝCH A PODZEMNÍCH VOD.

HYGIENA ŽIVOTNÍHO PROSTŘEDÍ

- STARÉ ZÁTĚŽE V ÚZEMÍ
- SPALOVNA
- OBJEKTY A ZAŘÍZENÍ ZAŘAZENÉ DO SKUPINY A NEBO B S URČENÝM NEBEZPEČNÝM LETKAMI
- SKLÁDKA

OCHRANA ZEMĚDĚLSKÉHO PŮDNÍHO FONDU

- INVESTICE DO PŮDY ZA ÚČELEM ZLEPŠENÍ PŮDNÍ ÚRODNOSTI
- ODVODNĚNÍ
- INVESTICE DO PŮDY ZA ÚČELEM ZLEPŠENÍ PŮDNÍ ÚRODNOSTI
- I. TŘÍDA OCHRANY
- II. TŘÍDA OCHRANY

OCHRANA POZEMKŮ URČENÝCH K PLNĚNÍ FUNKCÍ LESA

- LES ZVLÁŠTNÍHO URČENÍ

OSTATNÍ

- BROWNFIELD

Spolufinancováno Evropskou unií

MINISTERSTVO PRO MÍSTNÍ ROZVOJ ČR

ZMĚNA Č. 13 ÚZEMNÍHO PLÁNU STRAKONICE

ODŮVODNĚNÍ - GRAFICKÁ ČÁST

NÁVRH PRO VEŘEJNÉ PROJEDNÁNÍ - 2024

Objednatel:	**Město Strakonice**
Pořizovatel:	**Městský úřad Strakonice**
Zhotovitel:	**Institut regionálních informací, s.r.o.**
Osoba oprávněná podle zvláštního zákona k projektové činnosti ve výstavbě:	**Ing. arch. Michal Hadlar**
Číslo autorizace:	**03 401**
Projektanti:	**Mgr. Vladimíra Mazurová** **Mgr. Barbora Kopečková** **Mgr. Jakub Kurz**

IRI

Ing. arch. Michal Hadlar

Digitálně podepsal Ing. arch. Michal Hadlar
Datum: 2024.06.28 11:58:47 +02'00'

Ing. arch. Michal Hadlar, autorizovaný architekt

KOORDINAČNÍ VÝKRES

1 : 5 000 **B1**