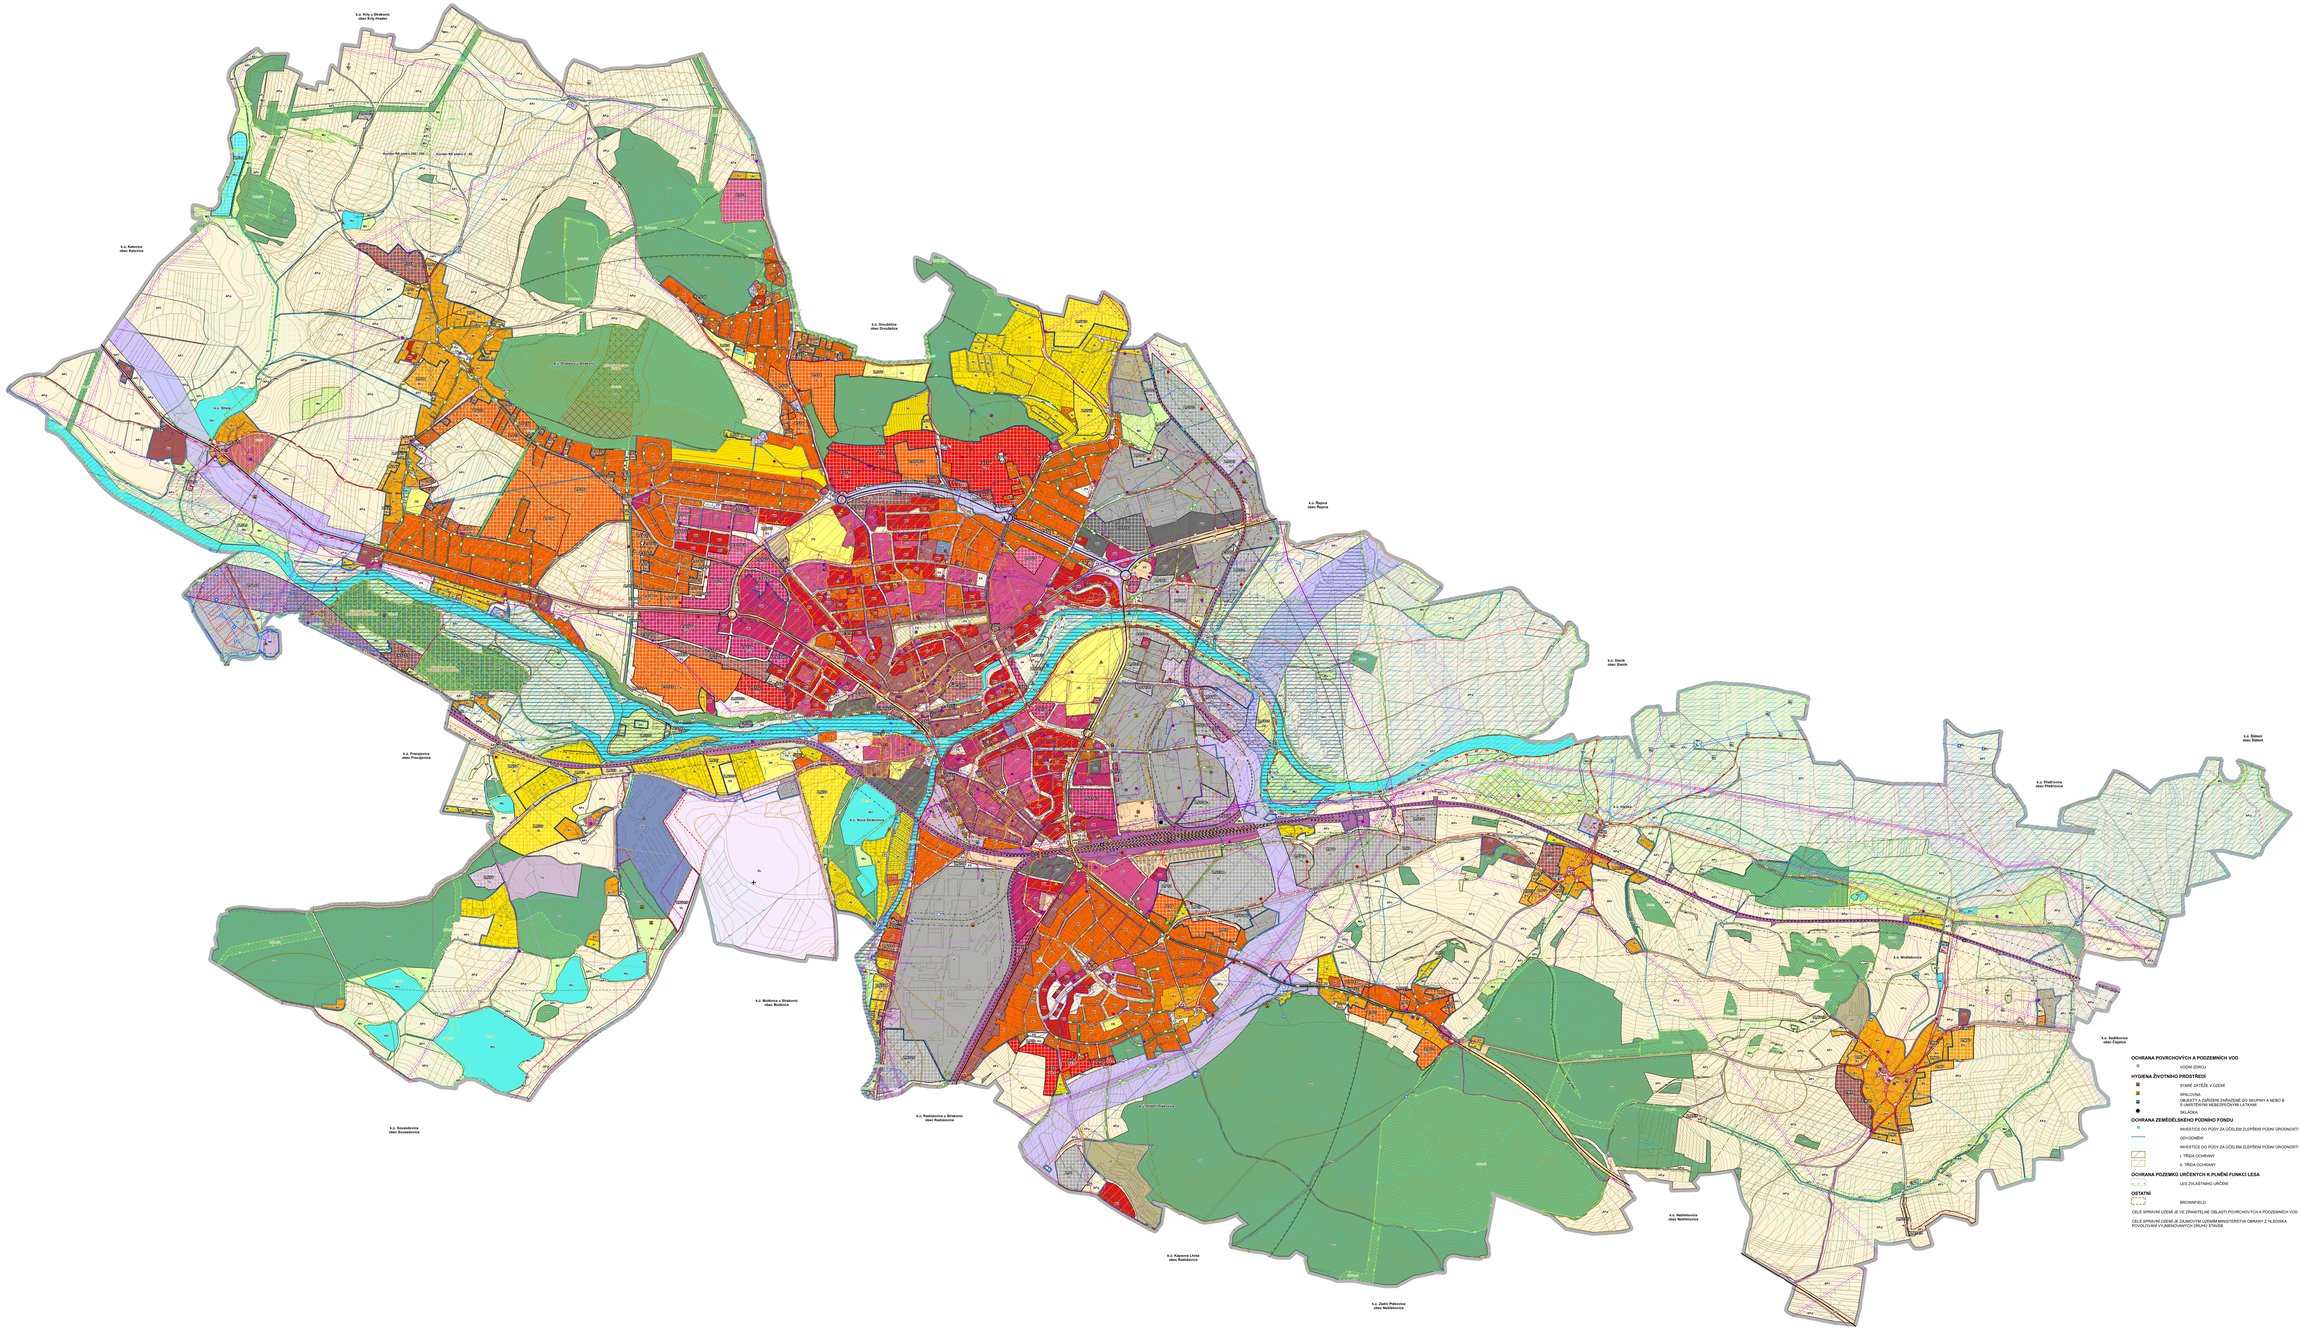

ZÁKLADNÍ ČLENĚNÍ ÚZEMÍ

- ŘEŠENÉ ÚZEMÍ
- KATASTRÁLNÍ ÚZEMÍ
- ZASTAVĚNÉ ÚZEMÍ K 1. 2. 2024
- KORIDOR RLDSNE VYMEZENÝ Z NAŘAZENÉ DOKUMENTACE
- KORIDOR NAD PLOCHAMI S ROZDÍLNÝM ZPŮSOBEM VYUŽITÍ Z NAŘAZENÉ DOKUMENTACE
- ZASTAVITELNÁ PLOCHA
- PLOCHA PŘESTAVBY
- PLOCHA ZMĚNY V KRAJINĚ

PLOCHY S ROZDÍLNÝM ZPŮSOBEM VYUŽITÍ

- BV – BYDLENÍ VENKOVSKÉ
- BI – BYDLENÍ INDIVIDUÁLNÍ
- BH – BYDLENÍ HROMADNÉ
- BX – BYDLENÍ JINÉ – SMÍŠENÉ – RODINNÉ DOMY A STAVBY PRO RODINNOU REKREACI
- RI – REKREACE INDIVIDUÁLNÍ
- RH – REKREACE HROMADNÁ – REKREAČNÍ AREÁLY
- OV – OBČANSKÉ VYBAVENÍ VEŘEJNÉ
- OK – OBČANSKÉ VYBAVENÍ KOMERČNÍ
- OS – OBČANSKÉ VYBAVENÍ – SPORT
- VV – VEŘEJNÁ PROSTRANSTVÍ VŠEOBECNÁ
- VZ – VEŘEJNÁ PROSTRANSTVÍ JINÁ – VEŘEJNÁ ZELEŇ
- SV – SMÍŠENÉ OBYTNÉ VŠEOBECNÉ
- SC – SMÍŠENÉ OBYTNÉ CENTRÁLNÍ
- DS – DOPRAVA SILNIČNÍ
- DŽ – DOPRAVA DRÁŽNÍ
- DL – DOPRAVA LETECKÁ
- TI – TECHNICKÁ INFRASTRUKTURA VŠEOBECNÁ
- VŠ – VÝROBA VŠEOBECNÁ
- VL – VÝROBA LÉHKÁ
- VZ – VÝROBA ZEMĚDĚLSKÁ A LESNICKÁ
- VD – VODNÍ A VODOHOSPODÁŘSKÉ VŠEOBECNÉ
- NZ – POLE
- NTP – TRVALE TRAVNÍ POROSTY
- NL – LESNÍ VŠEOBECNÉ
- NLZ – LESNÍ JINÉ
- NX – SMÍŠENÉ NEZASTAVĚNÉHO ÚZEMÍ VŠEOBECNÉ
- SPECIFICKÉ ZVLÁŠTNÍHO URČENÍ

ÚZEMNÍ SYSTÉM EKOLOGICKÉ STABILITY

- NADREGIONÁLNÍ BIOKORIDOR
- REGIONÁLNÍ BIOCENTRUM
- REGIONÁLNÍ BIOKORIDOR
- LOKÁLNÍ BIOCENTRUM
- LOKÁLNÍ BIOKORIDOR
- INTERÁKCIÓN PRVEK

PODMÍNKY VYUŽITÍ ÚZEMÍ

- OCHRANNÉ PÁSMO NADZEMNÍHO NADZEMNÍHO ELEKTRICKÉHO VEDENÍ
- BEZPEČNOSTNÍ PÁSMO NADZEMNÍHO VTL PLYNOVODU
- MAXIMÁLNÍ HRANICE NEGATIVNÍCH VLIVŮ ČOV
- MAXIMÁLNÍ HRANICE NEGATIVNÍCH VLIVŮ ZEMĚDĚLSKÝCH AREÁLŮ

DOPRAVNÍ INFRASTRUKTURA

- SILNICE I. TŘÍDY
- SILNICE II. TŘÍDY
- SILNICE III. TŘÍDY
- OCHRANNÉ PÁSMO SILNIC
- ŽELEZNIČNÍ STANICE, ZASTÁVKA
- ŽELEZNIČNÍ TRAŤ
- ŽELEZNIČ VLEČKA
- OCHRANNÉ PÁSMO ŽELEZNIČNÍ TRATI A VLEČKY
- LETIŠTĚ
- CYKLOTRASA
- CYKLOSTEZKA
- TURISTICKÁ TRASA
- OCHRANNÉ PÁSMO VZLETOVÉHO A PŘIBLIŽOVACÍHO PROSTORU
- OCHRANNÉ PÁSMO LETIŠTĚ

TECHNICKÁ INFRASTRUKTURA

- TRAFOSTANICE, RODIVODNA
- VEDENÍ ELEKTRICKÉ SÍTĚ ZVN
- VEDENÍ ELEKTRICKÉ SÍTĚ VVN
- VEDENÍ ELEKTRICKÉ SÍTĚ VN
- KABELOVÉ ELEKTRICKÉ VEDENÍ 22 kV
- NADZEMNÍ ELEKTRICKÉ VEDENÍ 22 kV – KE ZRUŠENÍ
- OCHRANNÉ PÁSMO ELEKTRICKÉHO VEDENÍ
- TEPELNÁ ELEKTRÁRNA
- MALÁ VODNÍ ELEKTRÁRNA
- REGULAČNÍ/MĚŘÍCÍ STANICE
- PLYNOVOD VTL
- PLYNOVOD STL
- BEZPEČNOSTNÍ PÁSMO PLYNOVODU
- OCHRANNÉ PÁSMO PLYNOVODU
- VODOJEM
- ÚPRAVNA VODY
- ČERPACÍ STANICE NA VODOVODNÍM ŘADU
- VODOVODNÍ ŘAD
- ČISTÍRNA ODPADNÍCH VOD
- ČERPACÍ STANICE ODPADNÍCH VOD
- KANALIZACE
- VYSILAČ
- ZÁKLADNOVÁ STANICE
- RADIOVÁ STANICE NA MR TRASE, BLÍŽE NEURČENÁ KOMUNIKAČNÍ ZAŘÍZENÍ
- RADIORELÉOVÁ TRASA
- KORIDOR RR SMĚRU
- OCHRANNÉ PÁSMO OBJEKTU NA ELEKTRONICKÉM KOMUNIKAČNÍM ZAŘÍZENÍ
- KOMUNIKAČNÍ VEDENÍ
- KORIDOR PRO VEDENÍ PODZEMNÍCH SÍTÍ
- TEPLOVOD
- OCHRANNÉ PÁSMO TEPLÁRNY

OCHRANA PŘÍRODY A KRAJINY

- NATURA 2000 – EVL
- PŘÍRODNÍ REZERVACE
- PŘÍRODNÍ PAMÁTKA
- OCHRANNÉ PÁSMO PŘÍRODNÍ REZERVACE
- OCHRANNÉ PÁSMO PŘÍRODNÍ PAMÁTKY
- VYDANÝ KRAJINNÝ PRVEK REGISTROVANÝ
- BIOTOP VYBRANÝCH ZVLÁŠTĚ CHRÁNĚNÝCH DRUHŮ VELATCH SAVCŮ
- LOKALITA VÝSKYTU ZVLÁŠTĚ CHRÁNĚNÝCH DRUHŮ ROSTLIN A ŽIVOČICHŮ S NÁRODNÍM VÝZNAMEM
- PAMÁTNÝ STROM
- VYDANÝ KRAJINNÝ PRVEK REGISTROVANÝ

OCHRANA KULTURNÍCH HODNOT

- NEMOVITÁ NÁRODNÍ KULTURNÍ PAMÁTKA
- NEMOVITÁ NÁRODNÍ KULTURNÍ PAMÁTKA
- NEMOVITÁ KULTURNÍ PAMÁTKA
- NEMOVITÁ KULTURNÍ PAMÁTKA
- OBJEKT A SOUBOR V PAMÁTKOVÉM ŽÁLMU
- ARCHEOLOGICKÉ NALEZIŠTĚ – 1. KATEGORIE
- OCHRANNÉ PÁSMO KULTURNÍ PAMÁTKY

ZÁPLAVOVÁ ÚZEMÍ A PROTIPOVODŇOVÁ OPATŘENÍ

- ZÁPLAVOVÉ ÚZEMÍ Q100
- AKTIVNÍ ZONA ZÁPLAVOVÉHO ÚZEMÍ
- VYSOKÉ PROVODNÍ OHROŽENÍ
- OBJEKT/ZAŘÍZENÍ PROTIPOVODŇOVÉ OCHRANY
- OBJEKT/ZAŘÍZENÍ PROTIPOVODŇOVÉ OCHRANY

OBRANA A OCHRANA OBYVATELSTVA

- OBJEKT CIVILNÍ OCHRANY
- OBJEKT DŮLEŽITÝ PRO OBRANU STÁTU
- OBJEKT DŮLEŽITÝ PRO OBRANU STÁTU
- OCHRANNÉ PÁSMO OBJEKTU DŮLEŽITÝCH PRO OBRANU STÁTU
- STAVBY DŮLEŽITÉ PRO BEZPEČNOST STÁTU A VYMEZENÁ ÚZEMÍ PRO ZAJIŠTĚNÍ OBRANY STÁTU
- OBJEKT POŽÁRNÍ OCHRANY

OCHRANA NEROSTNÝCH SUROVIN A GEOLOGICKÁ RIZIKA

- UZAVŘENÁ A OPLOŠŤENÁ ULOŽENÁ MÍSTA TĚŽEBNÍHO ODPADU
- CHRÁNĚNÁ LOŽISKOVÁ ÚZEMÍ
- NEVYHRAZENÉ EVIDOVANÁ LOŽISKA NEROSTNÝCH SUROVIN
- OSTATNÍ EVIDOVANÉ PROGNÓZNÍ ZDROJE
- OSTATNÍ NEBILANCOVANÁ LOŽISKA
- VYHRAZENÉ BILANCOVANÁ LOŽISKA NEROSTNÝCH SUROVIN

OCHRANA POVRCHOVÝCH A PODZEMNÍCH VOD

- VODNÍ ZDROJ

HYGIENA ŽIVOTNÍHO PROSTŘEDÍ

- STARÉ ZÁTĚŽE V ÚZEMÍ
- SPRLOVNA
- ZAŘÍZENÍ, ZAŘÍZENÍ ZAŘAZENÉ DO SKUPINY A NEBO B O ZABEZPEČENÍ NEBEZPEČNÝCH LÁTKÁM
- SKLÁDKA

OCHRANA ZEMĚDĚLSKÉHO PŮDNÍHO FONDU

- INVESTICE DO PŮDY ZA ÚČELEM ZLEPŠENÍ PŮDNÍ URODNOSTI
- ODVODNĚNÍ
- INVESTICE DO PŮDY ZA ÚČELEM ZLEPŠENÍ PŮDNÍ URODNOSTI
- I. TŘÍDA OCHRANY
- II. TŘÍDA OCHRANY

OCHRANA PŘÍRODNÍ UŽITÍ K PLNĚNÍ FUNKCÍ LESA

- LES ZVLÁŠTNÍHO URČENÍ

OSTATNÍ

- BROWNFIELD

CELÉ SPRAVUJÍ ÚZEMÍ JE VE ZRANITELNÉ OBLASTI POVRCHOVÝCH A PODZEMNÍCH VOD.

CELÉ SPRAVUJÍ ÚZEMÍ JE ZÁJMOVÝM ÚZEMÍM MINISTERSTVA OBRANY Z HLEDISKA POVOLOVÁNÍ VY MERCHANTSKÝCH DRUHŮ STAVEB.

Spolufinancováno Evropskou unií

MINISTERSTVO PRO MÍSTNÍ ROZVOJ ČR

ZMĚNA Č. 13 ÚZEMNÍHO PLÁNU STRAKONICE

ODŮVODNĚNÍ – GRAFICKÁ ČÁST

NÁVRH PRO OPAKOVANÉ VEŘEJNÉ PROJEDNÁNÍ – 2025

Objednatel:	**Město Strakonice**
Pořizovatel:	**Městský úřad Strakonice**
Zhotovitel:	**Institut regionálních informací, s.r.o.**
Hlavní projektant:	**Ing. arch. Michal Hadlaš**
Číslo autorizace:	**03 401**
Projekční tým:	**Mgr. Vladimíra Macurová** **Mgr. Daniela Kadlíková** **Mgr. Jakub Kurz**

IRI

Typ výstupního média: **KOORDINAČNÍ VÝKRES**

1 : 5 000 **B1**