ÚZEMNÍ PLÁN STRAKONICE

PRÁVNÍ STAV PO ZMĚNĚ Č. 1

ODŮVODNĚNÍ
- KOORDINAČNÍ VÝKRES

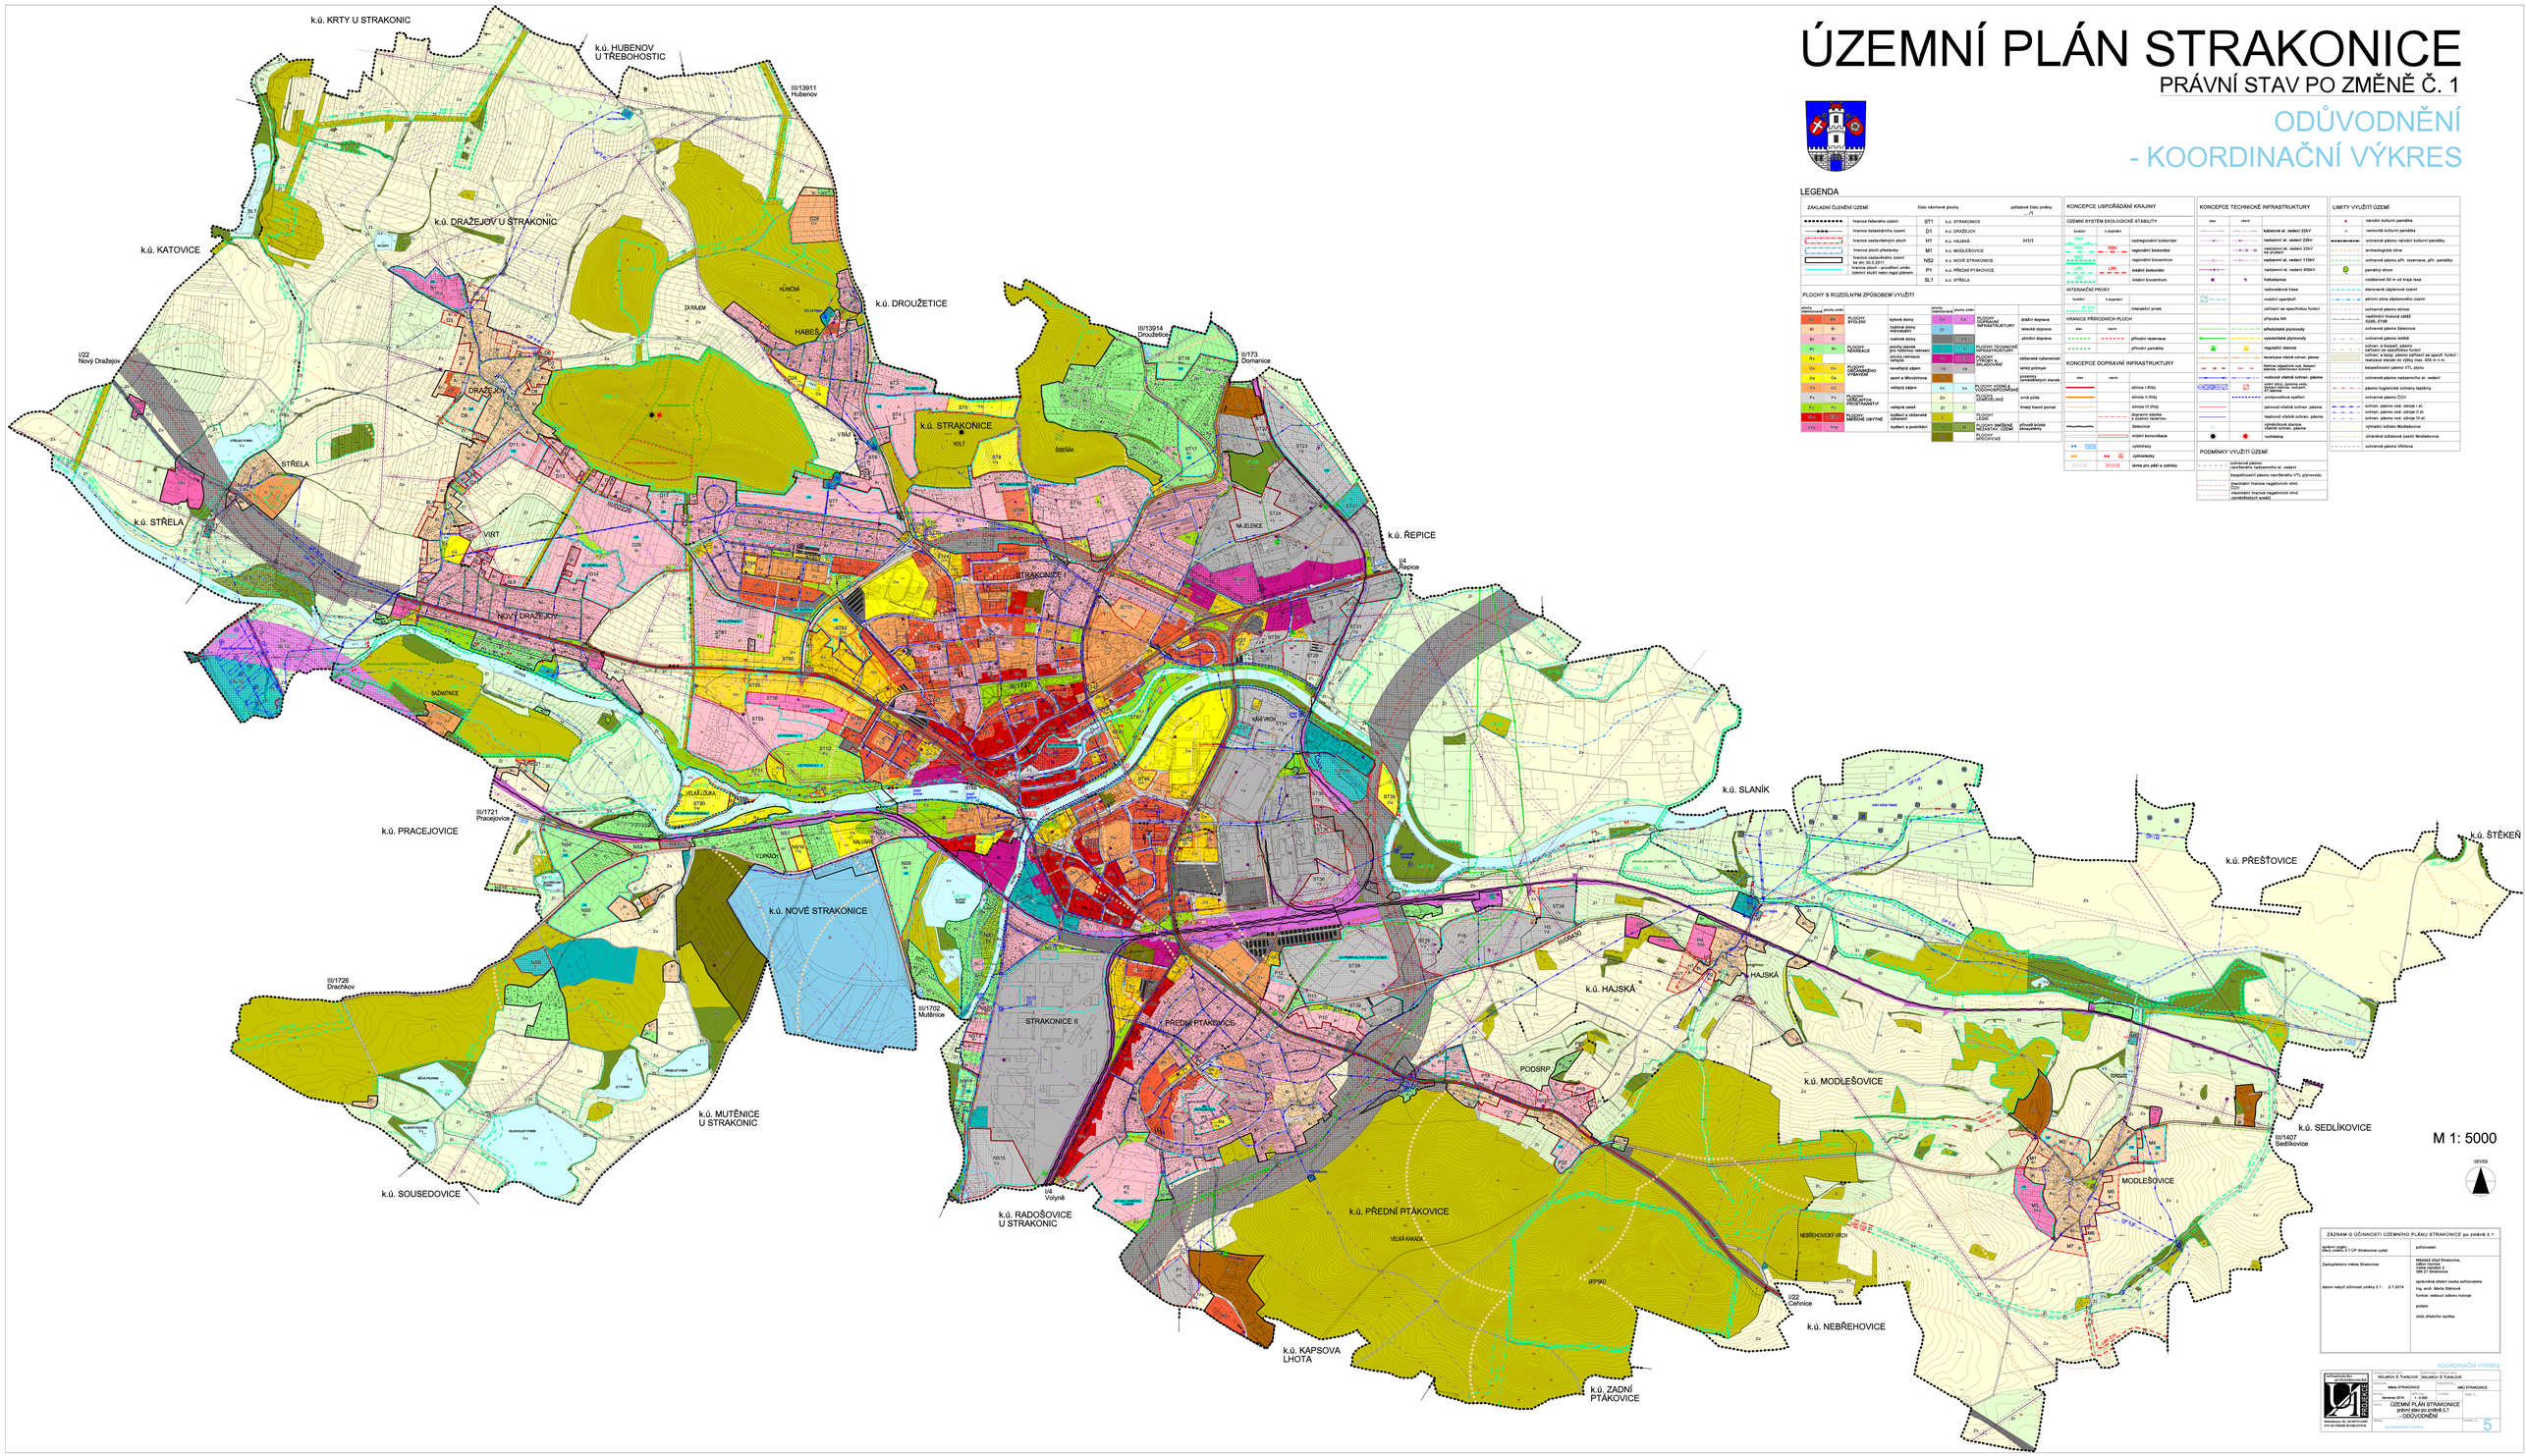

LEGENDA

ZÁKLADNÍ ČLENĚNÍ ÚZEMÍ	Číslo návrhové plochy		pořadové číslo změny
hranice řešeného území	ST1	k.ú. STRAKONICE	
hranice katastrálního území	D1	k.ú. DRAŽEJOV	
hranice zastavěných ploch	H1	k.ú. HAJSKÁ	H1/1
hranice ploch přestavby	M1	k.ú. MODLEŠOVICE	
hranice zastavěného území ke dni 05.5.2011	NS2	k.ú. NOVÉ STRAKONICE	
hranice ploch - prověřit změn. územní studií nebo regul plánem	P1	k.ú. PŘEDNÍ PTÁKOVICE	
	SL1	k.ú. STŘELA	

PLOCHY S ROZDÍLNÝM ZPŮSOBEM VYUŽITÍ

plochy stávající	plochy změn		plochy stávající	plochy změn	
BI	BI	PLOCHY FOLIÉNÍ	DI	DI	PLOCHY DOPRAVNÍ INFRASTRUKTURY
BV	BV	bytové domy	DD	DD	drážní doprava
BR	BR	rodinné domy - rekreační	DL	DL	letecká doprava
BH	BH	rodinné domy	DS	DS	silniční doprava
RI	RI	PLOCHY REKREACE	TI	TI	PLOCHY TECHNICKÉ INFRASTRUKTURY
RN		plochy plavek pro rodinnou rekreaci	OM	OM	PLOCHY OBČANSKÉ VYBAVENÍ
RH		plochy rekreace - rehabilitace	OV	OV	občanská vybavenost
OS	OS	PLOCHY OČIŠŤOVÁNÍ VÝRAVIN	VD	VD	PLOCHY VÝROBY A SKLADOVÁNÍ - lehký průmysl
OK	OK	nevelkorý zájem			
OV	OV	sport a tělovýchova			
PV	PV	PLOCHY VEŘEJNÝCH PROSTRANSTVÍ	VX	VX	PLOCHY VÝROBY A SKLADOVÁNÍ - těžký průmysl
PZ	PZ	veřejná zeleň	ZV	ZV	PLOCHY ZELENĚ
SM	SM	PLOCHY SMÍŠENÉ OBYTNÉ	ZS	ZS	PLOCHY ZELENĚ SPECIÁLNÍ
SVP	SVP	bydlení a občanská vybavení	W		PLOCHY VODNÍ A TEKOUCÍ
		bydlení a podnikání			
			NSP		PLOCHY ZMĚNĚNÉ NEJSOU V ÚZEMÍ SPECIFICKÉ

KONCEPCE USPOŘÁDÁNÍ KRAJINY

ÚZEMNÍ SYSTÉM EKOLOGICKÉ STABILITY	
funkční	v ev.číslo
RBK	nadregionální biokoridor
RBC	regionální biokoridor
LBC	regionální biocentrum
LBK	lokální biokoridor
LBC	lokální biocentrum
INTERAKČNÍ PRVKY	
funkční	v ev.číslo
	interakční prvek
HRANICE PŘÍMOCNÝCH PLOCH	
stav	návrh
	přírodní rezervace
	přírodní památka

KONCEPCE DOPRAVNÍ INFRASTRUKTURY

stav	návrh
	silnice I.Třídy
	silnice II.třídy
	silnice III.třídy
	dopravní stavba v územní rezervu
	železnice
	místní komunikace
	cyklotrasy
	cyklostezky
	lávka pro pěší a cyklisty

KONCEPCE TECHNICKÉ INFRASTRUKTURY

stav	návrh	
		tlakoVvé el. vedení ZDV
		nadzemní el. vedení ZDV
		nadzemní el. vedení ZDV ve zrušení
		nadzemní el. vedení 110kV
		nadzemní el. vedení 400kV
		trafostanice
		radiolinková trasa
		mobilní operátoři
		zařízení ve specifickou funkci
		přípojka NN
		effektivitní plynovody
		vysokotlaké plynovody
		regulační stanice
		tematická vlastní ochran. pásma
		Zátiší středních vod. Bezpeč stanic, odběrovou koncepcí
		vodovod vlastní ochran. pásma
		kabel (ptrl), tlaková vody, kanalizace, vodovod, P7 stanice
		protipovodňové opatření
		parovod vlastní ochran. pásma
		teplovod vlastní ochran. pásma
		výměníková stanice vlastní ochran. pásma
		rozhledna

PODMÍNKY VYUŽITÍ ÚZEMÍ

	ochranné pásmo navrženého nadzemního el. vedení
	bezpečnostní pásmo navrženého VTL plynovodu
	maximální hranice negativních vlivů ZDV
	maximální hranice negativních vlivů zemědělských areál

LIMITY VYUŽITÍ ÚZEMÍ

	národní kulturní památka
	nemovitá kulturní památka
	ochranné pásmo národní kulturní památky
	archeologická zóna
	ochranné pásmo přír. rezervace, přír. památky
	památný strom
	vzdálenost 50 m od kraje lesa
	stanovené záplavové území
	aktivní zóna záplavového území
	ochranné pásmo silnice
	radiolinkt tlulové záběž SAB, ETAS
	ochranné pásmo železnice
	vysokotlaké plynovody
	ochran. a bezpeč. pásmo zařízení ve specifickou funkci
	ochran. a bezp. pásmo zařízení ze speciř. funkcí - nadzemní stavb do výšky max. 450 m n.m.
	bezpečnostní pásmo VTL plynu
	ochranné pásmo nadzemního el. vedení
	pásmo hygienické ochrany lepšímy
	ochranné pásmo ČOV
	ochran. pásmo vod. zdroje I.st.
	ochran. pásmo vod. zdroje II.st.
	ochran. pásmo vod. zdroje III.st.
	význačkovaná stanice vlastní ochran. pásma
	chráněné ložisko Modlešovice
	chráněné ložisko Modlešovice
	ochranné pásmo hřbitova

ZÁZNAM O ÚČINNOSTI ÚZEMNÍHO PLÁNU STRAKONICE po změně č.1	
správní orgán, který změnu č.1 ÚP Strakonice vydal:	pořizovatel:
Zastupitelstvo města Strakonice	Městský úřad Strakonice, Nádražní 402, odbor výstavby a SM 01 Strakonice
datum nabytí účinnosti změny č.1 : 2.7.2014	oprávněná úřední osoba pořizovatele: Ing. arch. Marta Stárková
	further: veškeré odbory ochrany
	podpis:
	otisk úředního razítka:

KOORDINAČNÍ VÝKRES

ARCHITEKTONICKÁ KANCELÁŘ ARCHITECTURA	HOLUBOVÁ, Š.TUHÁLOVÁ	HOLUBOVÁ, Š.TUHÁLOVÁ
	OBJEDNATEL: Město STRAKONICE	PROJEKTANT(I): MěÚ STRAKONICE
Nádražní 402, 386 01 STRAKONICE IČO 64 72 645 CZ	datum: Jednotná 2014	měřítko: 1 : 5 000
	NÁZEV: ÚZEMNÍ PLÁN STRAKONICE pořízení stav po změně č.1 - ODŮVODNĚNÍ	
	NÁZEV: KOORDINAČNÍ VÝKRES	ČÁST Č.: 5