ÚZEMNÍ PLÁN STRAKONICE
úplné znění po změně č.3
ODŮVODNĚNÍ - KOORDINAČNÍ VÝKRES

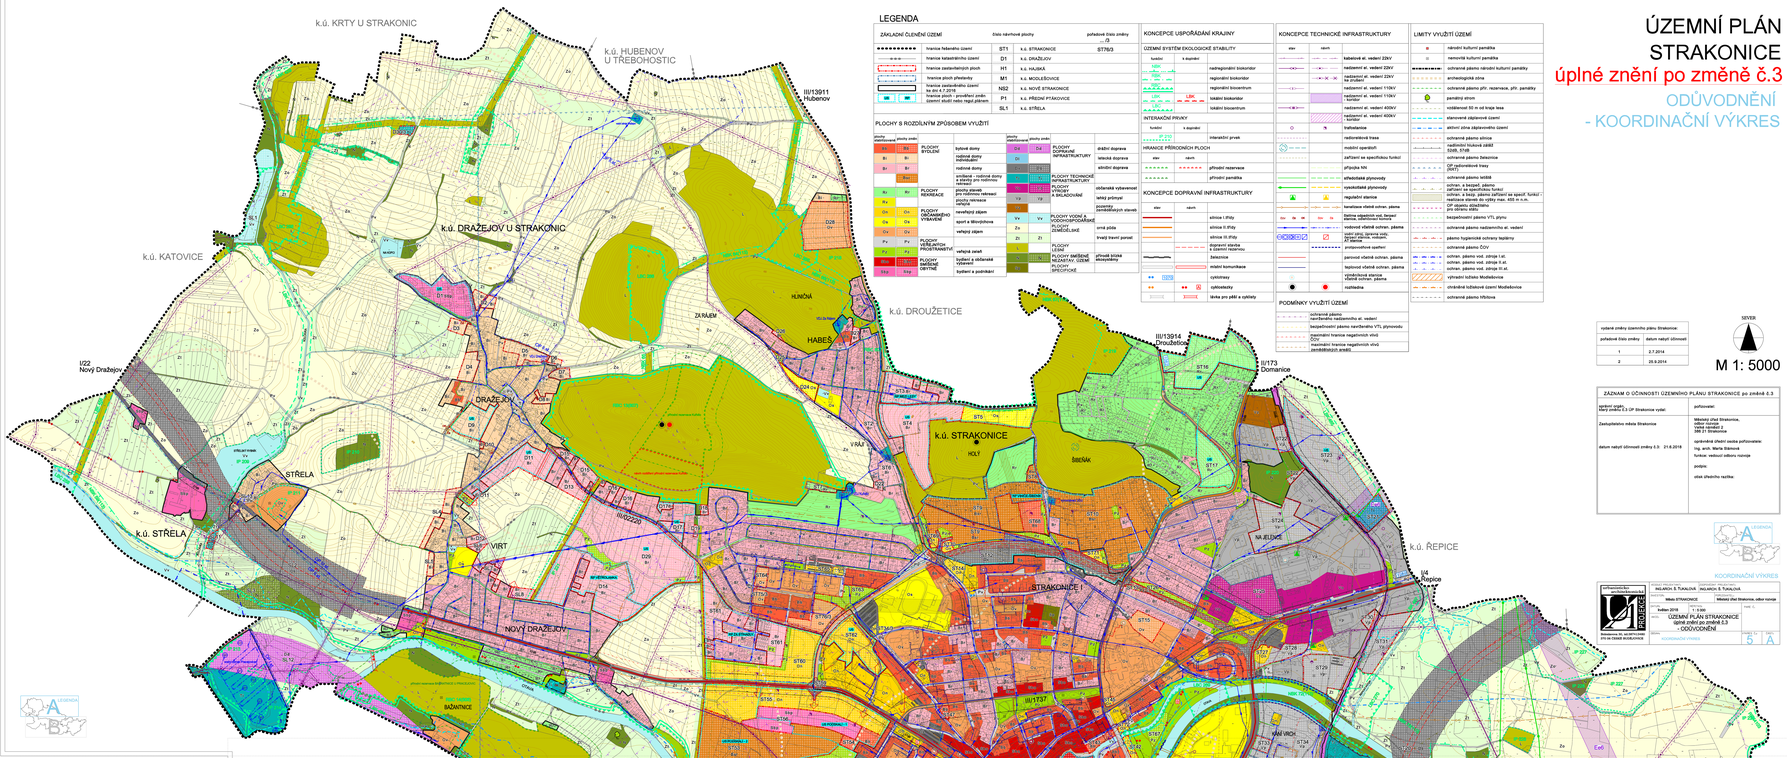

LEGENDA

ZÁKLADNÍ ČLENĚNÍ ÚZEMÍ

		Číslo návrhové plochy		pořadové číslo změny
hranice řešeného území	ST1	k.ú. STRAKONICE		3/7/8/3
hranice katastrálního území	D1	k.ú. DRAŽEJOV		
hranice zastavěných ploch	H1	k.ú. HAJSKÁ		
hranice ploch přestavby	M1	k.ú. MODLEŠOVICE		
hranice zastavitelného území ke dni 8.7.2010	NS2	k.ú. NOVÉ STRAKONICE		
hranice ploch - prověření změn - území vlastí nebo regul.plánem	P1	k.ú. PŘEDNÍ PTÁKOVICE		
	SL1	k.ú. STŘELA		

PLOCHY S ROZDÍLNÝM ZPŮSOBEM VYUŽITÍ

plochy stabilizované	plochy změn		plochy stabilizované	plochy změn		
BI	BI	PLOCHY BYDLENÍ	DZ	DZ	PLOCHY DOPRAVNÍ INFRASTRUKTURY	drážní doprava
Bi	Bi	bytové domy	Dl	Dl		letecká doprava
Br	Br	rodinné domy individuální	Dd	Dd		silniční doprava
	Brz	rodinné domy	TI	TI	PLOCHY TECHNICKÉ INFRASTRUKTURY	
	Bzl	zvýšené - rodinné domy s okolní pro rodinnou rekreaci	TK	TK	PLOCHY VÝROBY A SKLADOVÁNÍ	
Bz	Bz	PLOCHY REKREACE	VD	VD		ostatní výrobní areál
Rx	Rx	plochy zahrad - rekreačních zahrad	VS	VS		sklep primysl
Ok	Ok	PLOCHY OBČANSKÉHO VYBAVENÍ	VV	VV		plochy zemědělských staveb
Ob	Ob	rekreační objekty	Zo	Zo	PLOCHY VODNÍ A VODOHOSPODÁŘSKÉ	
Ov	Ov	sport a tělovýchova	Zl	Zl	PLOCHY ZEMĚDĚLSKÉ	orná půda
Pv	Pv	veřejný zájem				trvalý travní porost
Pz	Pz	PLOCHY VEŘEJNÉ PROSTRANSTVÍ	Lz	Lz	PLOCHY LESNÍ	
Pz	Pz	veřejná zeleň	SM	SM	PLOCHY SMÍŠENÉ NEOBYTNÉ, OSTAT.	přírodě blízká stanovištěm
SM	SM	PLOCHY SMÍŠENÉ OBYTNÉ	Sp	Sp	PLOCHY SPECIFICKÉ	
Sb	Sb	bydlení a podnikání				

KONCEPCE USPOŘÁDÁNÍ KRAJINY

ÚZEMNÍ SYSTÉM EKOLOGICKÉ STABILITY

funkční	s dopadem	
		nadregionální biokoridor
		regionální biokoridor
	LBK	regionální biocentrum
		lokální biokoridor
		lokální biocentrum

INTERAKČNÍ PRVKY

funkční	s dopadem	
		interakční prvek

HRANICE PŘÍRODNÍCH PLOCH

stav	návrh	
		přírodní rezervace
		přírodní památka

KONCEPCE DOPRAVNÍ INFRASTRUKTURY

stav	návrh	
		silnice I.třídy
		silnice II.třídy
		silnice III.třídy
		dopravní vlečka - vnitrostaniční kolejiště
		železnice
		městská komunikace
		cyklotrasy
		cyklostezky
		lávka pro pěší a cyklisty

KONCEPCE TECHNICKÉ INFRASTRUKTURY

stav	návrh	
		kabelové el. vedení 22kV
		nadzemní el. vedení 22kV
		nadzemní el. vedení 22kV - ke zrušení
		nadzemní el. vedení 110kV
		nadzemní el. vedení 110kV - koridor
		nadzemní el. vedení 400kV
		nadzemní el. vedení 400kV - koridor
		trafostanice
		radiorelérová trasa
		mobilní operátoři
		zařízení ve specifickou funkci
		přípojka NN
		přeložka plynovody
		vysokotlaké plynovody
		regulační stanice
		kanalizace vlastní ochran. pásma
		čistírna odpadních vod, čerpací stanice, odlehčovací komory
		vodovod vlastní ochran. pásma
		OAV (ATS, zpravna ZAS), kanaly pitného, srážkové, vsakovací
		protierozivní opatření
		parovod vlastní ochran. pásma
		teplovod vlastní ochran. pásma
		vysokotlaká stanice vlastní ochran. pásma
		rozhledna

LIMITY VYUŽITÍ ÚZEMÍ

	národní kulturní památka
	nemovitá kulturní památka
	ochranné pásmo národní kulturní památky
	archeologická zóna
	ochranné pásmo přír. rezervace, přír. památky
	památný strom
	výškovost 50 m od kraje lesa
	stanovené zájmové území
	aktivní zóna zástavbového území
	ochranné pásmo silnice
	nadlimitní hluková zátěž SSR, STAR
	ochranné pásmo železnice
	OP letištního typu (OKT)
	ochranné pásmo letiště
	ochran. a bezpeč. pásmo - zařízení se specifickou funkcí
	ochran. a bezp. pásmo zařízení se speciál. funkcí - ochranné pásmo max. 455 m n.m.
	OP objektu důležitého pro obranu státu
	bezpečnostní pásmo VTL plynu
	ochranné pásmo nadzemního el. vedení
	pásmo hygienické ochrany lepšírny
	ochranné pásmo ČOV
	ochran. pásmo vod. zdroje I.st.
	ochran. pásmo vod. zdroje II.st.
	ochran. pásmo vod. zdroje III.st.
	výhradní ložisko Modlešovice
	chráněné ložiskové území Modlešovice
	ochranné pásmo křižovna

PODMÍNKY VYUŽITÍ ÚZEMÍ

	ochranné pásmo navrženého nadzemního el. vedení
	bezpečnostní pásmo navrženého VTL plynovodu
	maximální hranice negativních vlivů
	maximální hranice negativních vlivů zemědělských areálů

vydané změny územního plánu Strakonice:	
pořadové číslo změny	datum nabytí účinnosti
1	2.7.2014
2	20.9.2014

SEVER

M 1: 5000

ZÁZNAM O ÚČINNOSTI ÚZEMNÍHO PLÁNU STRAKONICE po změně č.3

vydání úplného znění ÚP Strakonice a OP Strakonice vydal:	pořizovatel:
Zastupitelstvo města Strakonice	Městský úřad Strakonice, odbor rozvoje, vnitřní náměstí 2, 386 21 Strakonice
datum nabytí účinnosti změny č.3: 21.8.2018	oprávněná úřední osoba pořizovatele: Ing. arch. Marta Štěrková
	funkce: vedoucí odboru rozvoje
	podpis:
	otisk úředního razítka:

KOORDINAČNÍ VÝKRES

ateliér pro urbanismus a krajinu s.r.o.	ZPRACOVATEL: INGARDA Š. TUKALOVÁ	GARANT: INGARDA Š. TUKALOVÁ
	Název STRAKONICE	Název Městský úřad Strakonice, odbor rozvoje
ZPRACOVÁNÍ PŘ. NA ARCHITEKTURU ČVUT V PRAZE	květen 2018	1 : 5 000
	ÚZEMNÍ PLÁN STRAKONICE úplné znění po změně č.3 - ODŮVODNĚNÍ	
	KOORDINAČNÍ VÝKRES	5 A

ÚZEMNÍ PLÁN STRAKONICE
úplné znění po změně č.3
ODŮVODNĚNÍ - KOORDINAČNÍ VÝKRES

vydané změny územního plánu Strakonice:	
pořadové číslo změny	datum nabytí účinnosti
1	2.7.2014
2	20.9.2014

SEVER

M 1: 5000

ZÁZNAM O ÚČINNOSTI ÚZEMNÍHO PLÁNU STRAKONICE po změně č.3

vydání úplného znění ÚP Strakonice a OP Strakonice vydal:	pořizovatel:
Zastupitelstvo města Strakonice	Městský úřad Strakonice, odbor rozvoje, vnitřní náměstí 2, 386 21 Strakonice
datum nabytí účinnosti změny č.3: 21.8.2018	oprávněná úřední osoba pořizovatele: Ing. arch. Marta Štěrková
	funkce: vedoucí odboru rozvoje
	podpis:
	otisk úředního razítka:

KOORDINAČNÍ VÝKRES

ateliér pro urbanismus a krajinu s.r.o.	ZPRACOVATEL: INGARDA Š. TUKALOVÁ	GARANT: INGARDA Š. TUKALOVÁ
	Název STRAKONICE	Název Městský úřad Strakonice, odbor rozvoje
ZPRACOVÁNÍ PŘ. NA ARCHITEKTURU ČVUT V PRAZE	květen 2018	1 : 5 000
	ÚZEMNÍ PLÁN STRAKONICE úplné znění po změně č.3 - ODŮVODNĚNÍ	
	KOORDINAČNÍ VÝKRES	5 B