


# ÚZEMNÍ STUDIE LOKALITA PODSKALÍ MĚSTO STRAKONICE

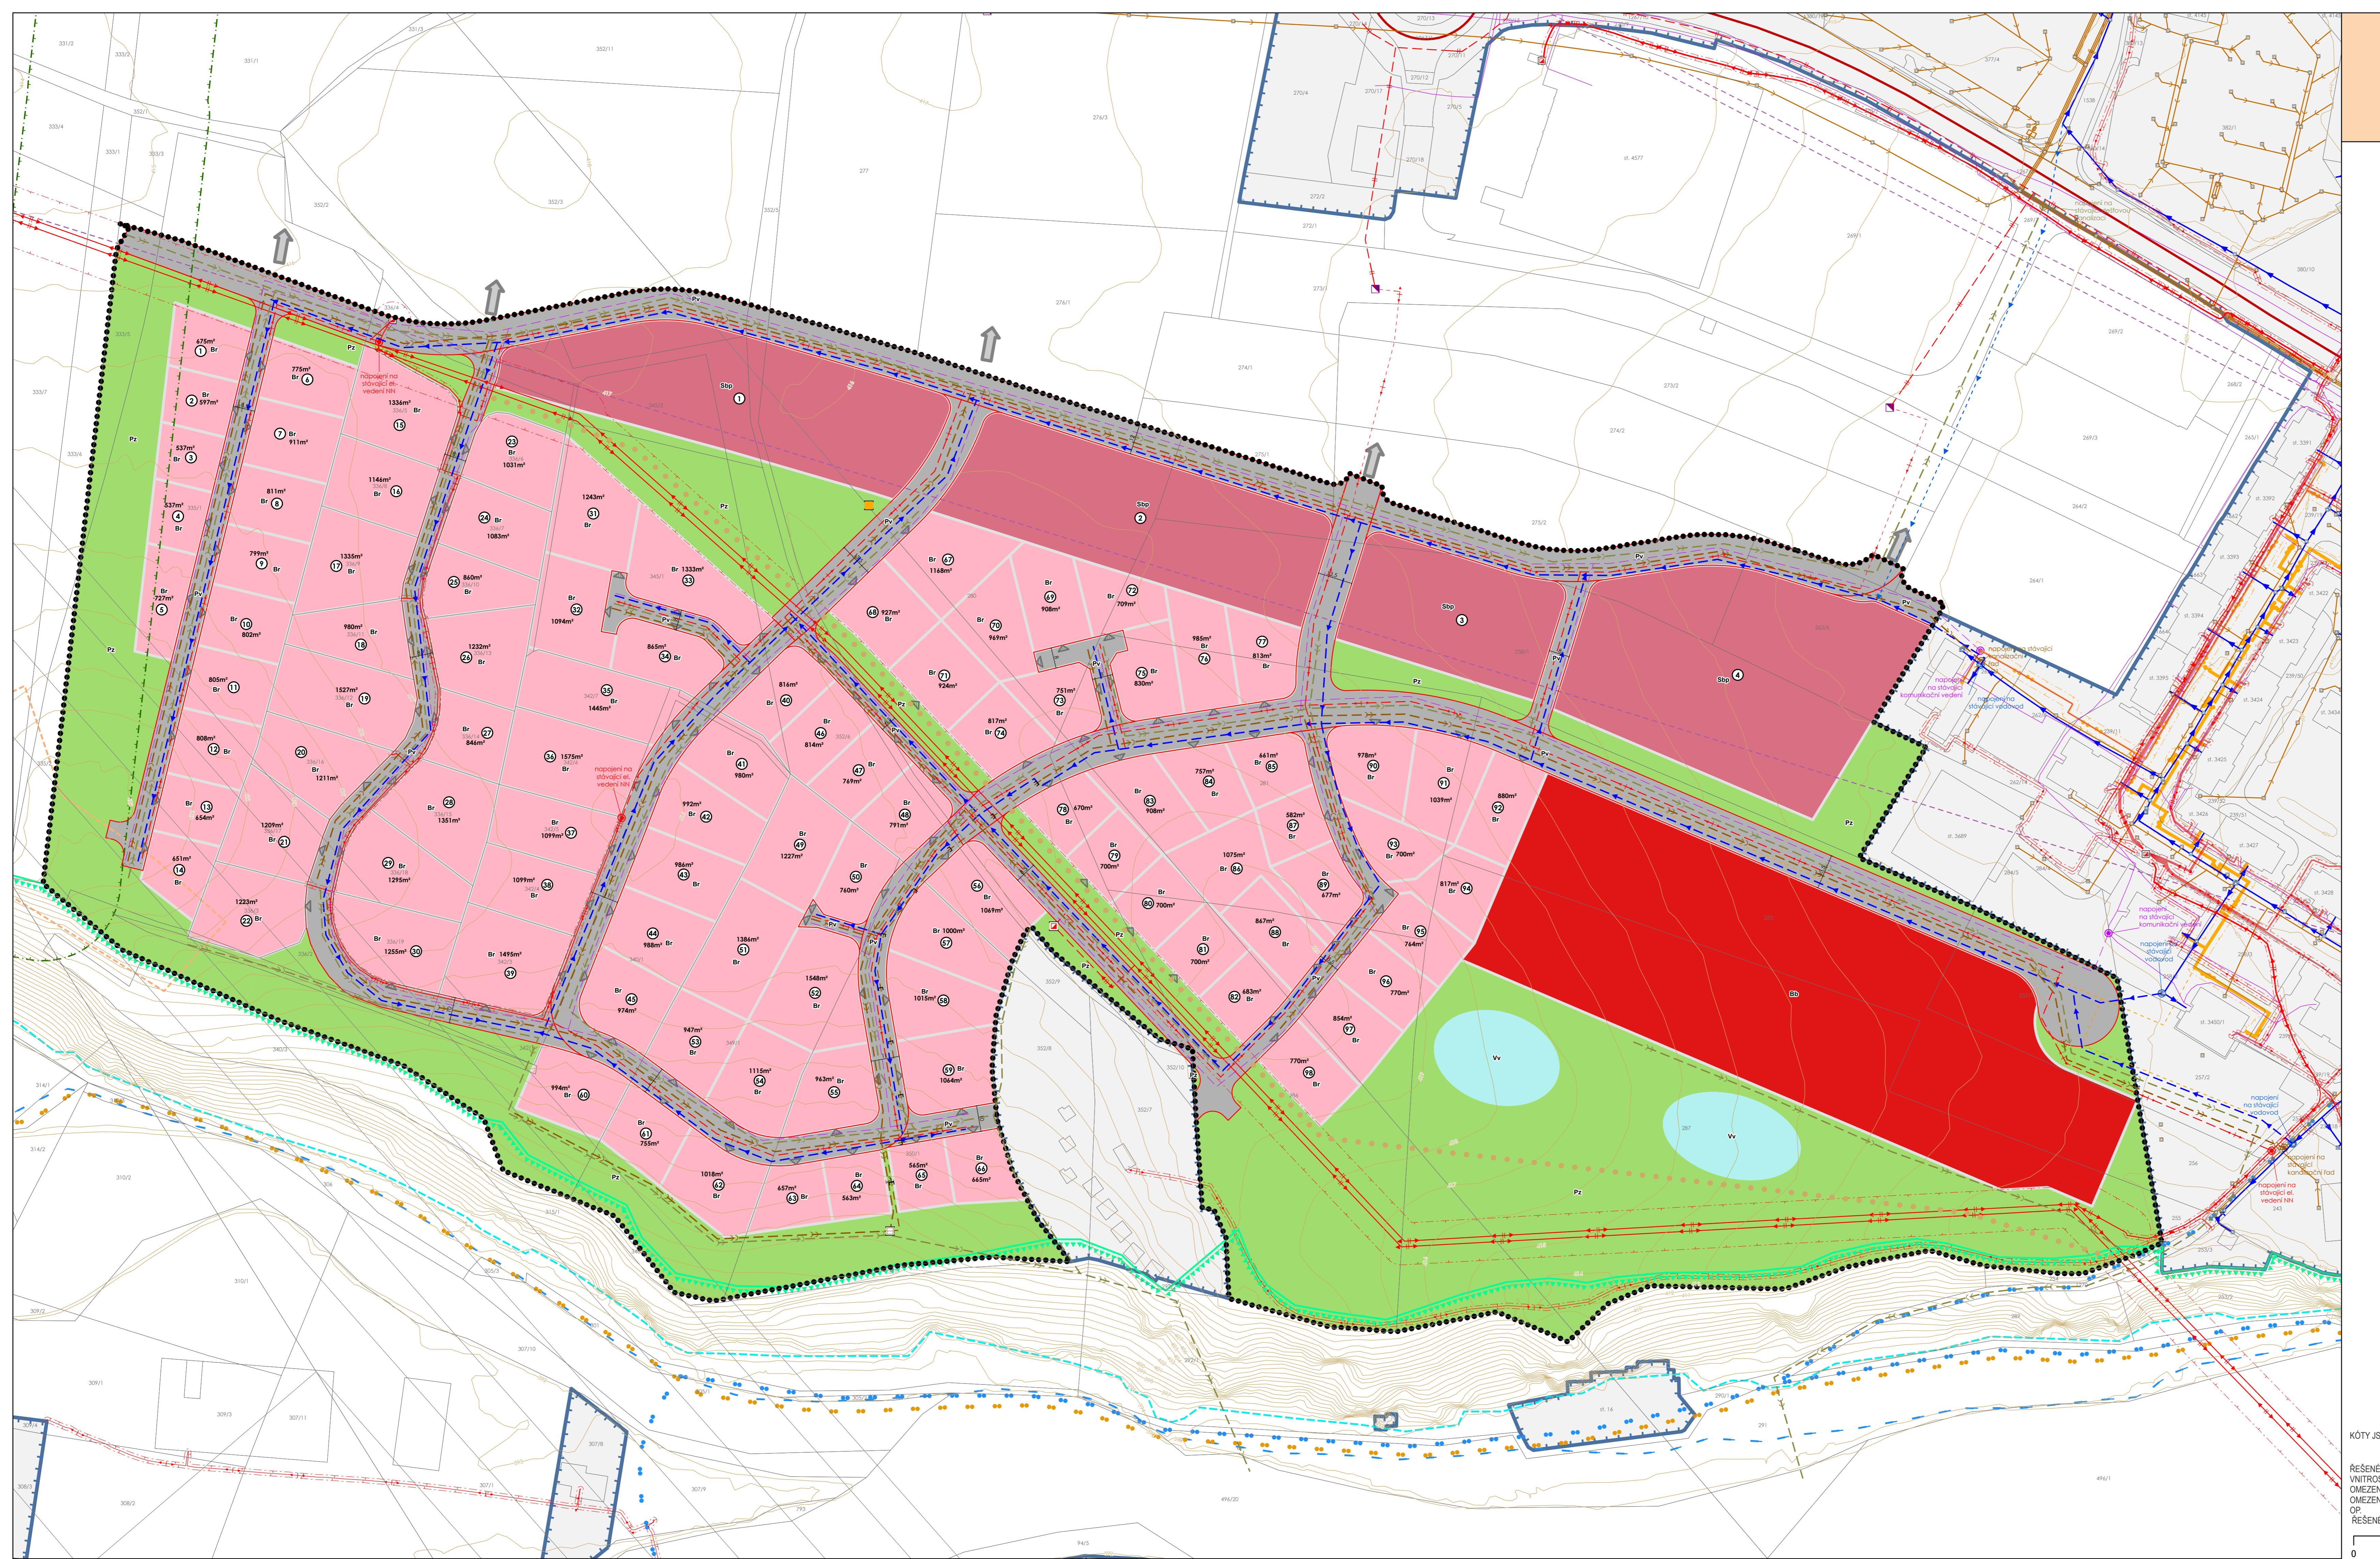

ZÁKLADNÍ ČLENĚNÍ	STAVAJÍCÍ LIMITY ÚZEMÍ
ŘEŠENÉ ÚZEMÍ	VEDENÍ ELEKTRICKÉ STÍTĚ ZVN
ZASTAVĚNÉ ÚZEMÍ DLE ÚP	VEDENÍ ELEKTRICKÉ STÍTĚ VVN
VRSTEVNICE	VEDENÍ ELEKTRICKÉ STÍTĚ VN
HŘANICE PARCEL DLE KN	VEDENÍ ELEKTRICKÉ STÍTĚ NN
TRAFOSTANICE	VEDENÍ ELEKTRICKÉ STÍTĚ NN
OCHRANNÉ PÁSMO EL. VEDENÍ	ELEKTRONICKÉ KOMUNIKACE
ELEKTRONICKÉ KOMUNIKACE	RADIORELÉOVÁ TRASA
RADIORELÉOVÁ TRASA	VODOVODNÍ ŘAD
VODOVODNÍ ŘAD	KANALIZAČNÍ ŘAD
KANALIZAČNÍ ŘAD	ZAŘÍZENÍ K ZÁSOBOVÁNÍ VODOU
ZAŘÍZENÍ K ZÁSOBOVÁNÍ VODOU	ZAŘÍZENÍ NA ODVÁDĚNÍ ODPADNÍCH VOD
ZAŘÍZENÍ NA ODVÁDĚNÍ ODPADNÍCH VOD	MÍSTNÍ ROZVOD TEPLA
MÍSTNÍ ROZVOD TEPLA	OCHRANNÉ PÁSMO TEPLOVODNÍ SÍTĚ
OCHRANNÉ PÁSMO TEPLOVODNÍ SÍTĚ	CYKLOTRASY
CYKLOTRASY	CYKLOSTEZKY
CYKLOSTEZKY	SILNICE I. TŘÍDY
SILNICE I. TŘÍDY	VÝŠKOVÉ HLADINY OCHRANNÉHO PÁSMΑ LETIŠΤΕ
VÝŠKOVÉ HLADINY OCHRANNÉHO PÁSMΑ LETIŠΤΕ	REGIONÁLNÍ BIOCENTRUM
REGIONÁLNÍ BIOCENTRUM	AKTIVNÍ ZÓNA ZÁPLAVOVÉHO ÚZEMÍ
AKTIVNÍ ZÓNA ZÁPLAVOVÉHO ÚZEMÍ	STANOVĚNÉ ZÁPLAVOVÉ ÚZEMÍ
STANOVĚNÉ ZÁPLAVOVÉ ÚZEMÍ	VZDÁLENOST 30 M OD OKRAJE LESA
VZDÁLENOST 30 M OD OKRAJE LESA	ARCHEOLOGICKÁ NALEZIŠTĚ I. KATEGORIE
ARCHEOLOGICKÁ NALEZIŠTĚ I. KATEGORIE	NAVROHovaná technická infrastruktura v územní studii
NAVROHovaná technická infrastruktura v územní studii	VEDENÍ ELEKTRICKÉ STÍTĚ VN
VEDENÍ ELEKTRICKÉ STÍTĚ VN	TRAFOSTANICE
TRAFOSTANICE	NÁZEV AKCE: <b>ÚZEMNÍ STUDIE LOKALITA PODSKALÍ</b>
NÁZEV AKCE: <b>ÚZEMNÍ STUDIE LOKALITA PODSKALÍ</b>	PORIZOVATEL: MĚSTSKÝ RÁD STRAKONICE VELKÉ NÁMĚSTI 386 21 STRAKONICE
PORIZOVATEL: MĚSTSKÝ RÁD STRAKONICE VELKÉ NÁMĚSTI 386 21 STRAKONICE	OBJEDNATEL: MĚSTO STRAKONICE
BK architekti s.r.o. Vodňanská 7, 37008 České Budějovice 5 IČ: 03184439 +420 387 425 213 info@bkarchitekti.cz www.bkarchitekti.cz	BK architekti
VEDOUCÍ PROJEKTANT: ING. ARCH. JIŘÍ BRŮHA ING. VÁCLAV KRAMPERA	VEDOUCÍ PROJEKTANT: ING. ARCH. JIŘÍ BRŮHA ING. ROMAN SOUPUP
ZODPOVĚDNÝ PROJEKTANT: ING. ARCH. JIŘÍ BRŮHA ING. ROMAN SOUPUP	ZODPOVĚDNÝ PROJEKTANT: ING. ROMAN SOUPUP
KRESLIL:	KRESLIL:
NÁZEV VÝKRESU: <b>VÝKRES DOPRVNÍ A TECHNICKÉ INFRASTRUKTURY</b>	NÁZEV VÝKRESU: <b>VÝKRES DOPRVNÍ A TECHNICKÉ INFRASTRUKTURY</b>
STUPĚN: ČÍSTOPIS MĚŘÍTKO: 1:1 000	STUPĚN: ČÍSTOPIS MĚŘÍTKO: 1:1 000
DATUM: 04/2025	DATUM: 04/2025
FORMAT: 120 x 61 cm	FORMAT: 120 x 61 cm
ČÍSLO ZAKAŽKY: 24-027.2	ČÍSLO ZAKAŽKY: 24-027.2
C.2	C.2