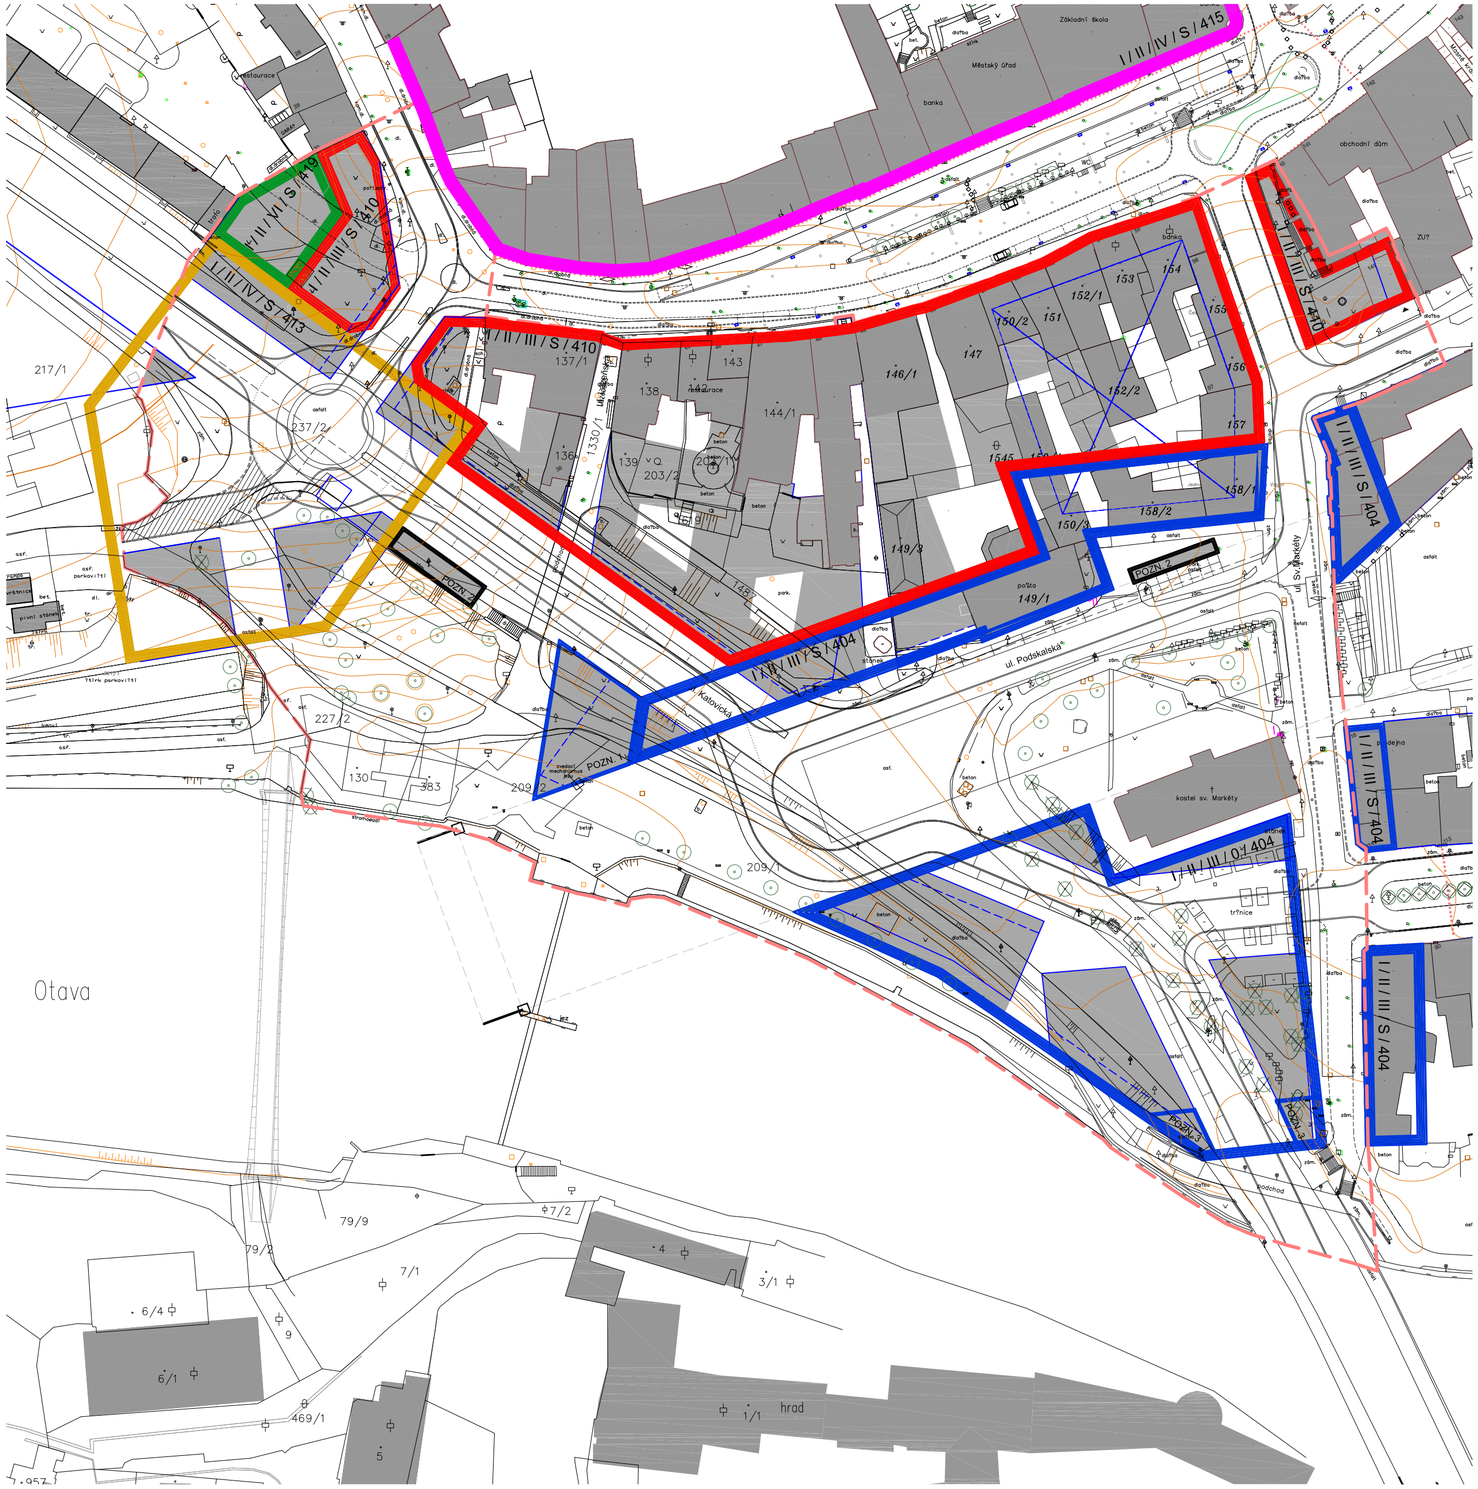

Legenda

- OBJEMOVÁ STRUKTURA
- HRANICE REGULACE
- HRANICE ŘEŠENÉHO UZEMÍ
- HRANICE BLOKU
- LOUBÍ BLOKU
- NAVRŽENÁ LÁVKA
- NEŘEŠENÉ UZEMÍ
- STÁBAVAJÍCÍ VÝŠKOPIS
- VÝŠKOVÁ ZONACE 404
- VÝŠKOVÁ ZONACE 410
- VÝŠKOVÁ ZONACE 413
- VÝŠKOVÁ ZONACE 415
- VÝŠKOVÁ ZONACE 419
- VÝŠKOVÁ ZONACE - JENOHO NADZEMNÍHO PODLAŽÍ

VÝŠKA ZÁSTAVBY

SUTERÉN	Suterén udává počet podzemních podlaží
MIN. POČET PODLAŽÍ	Podnož udává nepřekročitelnou nejnižší výšku zástavby.
MAX. POČET PODLAŽÍ	Maximální počet plných podlaží udává nepřekročitelnou nejvyšší výšku zástavby.
S	Podkroví a nebo ustupující podlaží v obrysu střechy 45°
215,5m n.m.	VÝŠKA CHARAKTERISTICKÝCH ČÁSTI STAVEB Charakteristické části staveb (římsy, věže, hřebeny střech apod.) Je určena v metrech, udána nadmořskou výškou. (Údaje jsou odvozeny z podkladů dodaných pořizovatelem.)

Podkroví se mezi plná podlaží započitává pouze v případě, když se jeho využitelná plocha (tj.. nad níž je světlá výška místnosti větší než 1 ,30m) rovná minimálně 2/3 plochy pod ním ležícího podlaží.
Podzemní podlaží se mezi plná podlaží započitává pouze v případě, když vystupuje více jak 0,8m nad nejvyšší bod přilehlého území v pásmu širokém 5m po obvodu objektu.

suterén / min. / max. / reg. nad římsou / výška zóny v m n. m.

I / II / IV / S / 404

POZN. 1 - Při objektu městského nebo regionálního významu (duchovní, kulturní, správní) BEZ REGULACE.

POZN. 2 - Regulace pro objekt veřejné vybavenosti, JEDNOPODLAŽNÍ OBJEKT

POZN. 3 - INDIVIDUÁLNÍ VÝŠKA NAD ŘÍMSOU - BEZ REGULACE.

pořizovatel:	Městský úřad Strakonice, Velké náměstí 2, 386 21 Strakonice
číslo usnesení Zastupitelstva města Strakonice:	
datum vydání opatření obecné Povahy – územní studie "Podskalská – Lázeňská":	
datum nabytí účinnosti opatření obecné Povahy – územní studie "Podskalská – Lázeňská":	

PROJEKT	JMÉNO	PODPIS	DATUM
KRESLIL	DAVID WOJACZEK		10/2010
PROJEKTANT	ING.ARCH. JOSEF KISZKA		10/2010
ZODPROJEKTANT	ING.ARCH. JOSEF KISZKA		10/2010
KONTROLOVAL	ING.ARCH. JOSEF KISZKA		10/2010
ARCHITEKT	ING.ARCH. JOSEF KISZKA		10/2010

ARCHITEKT: ARCHITEKTURA, URBAN PLANNING, DESIGN, ART

ING.ARCH. JOSEF KISZKA - ARCHITEKT - ARKISS, HAVÍŘOV, NÁRODNÍ TŘÍDA 1, +420 596 810 528

INVESTOR

Město Strakonice

Městský úřad Strakonice, Velké náměstí 2, 386 21 Strakonice

STAVBA

Územní studie „Podskalská - Lázeňská“ ve Strakonicích

VÝKRES

Regulační prvky - výšková regulace

M 1 : 1000

PROFESE	Z.Č.	STUPEŇ	OBJEKT	ČÁST	KÓD PROF.	Č.V.
ARCHITEKTURA	193	DDS		-	-	B 6.2

LIST 1/1