
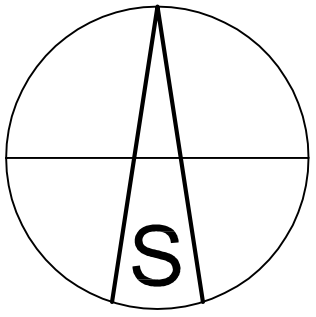


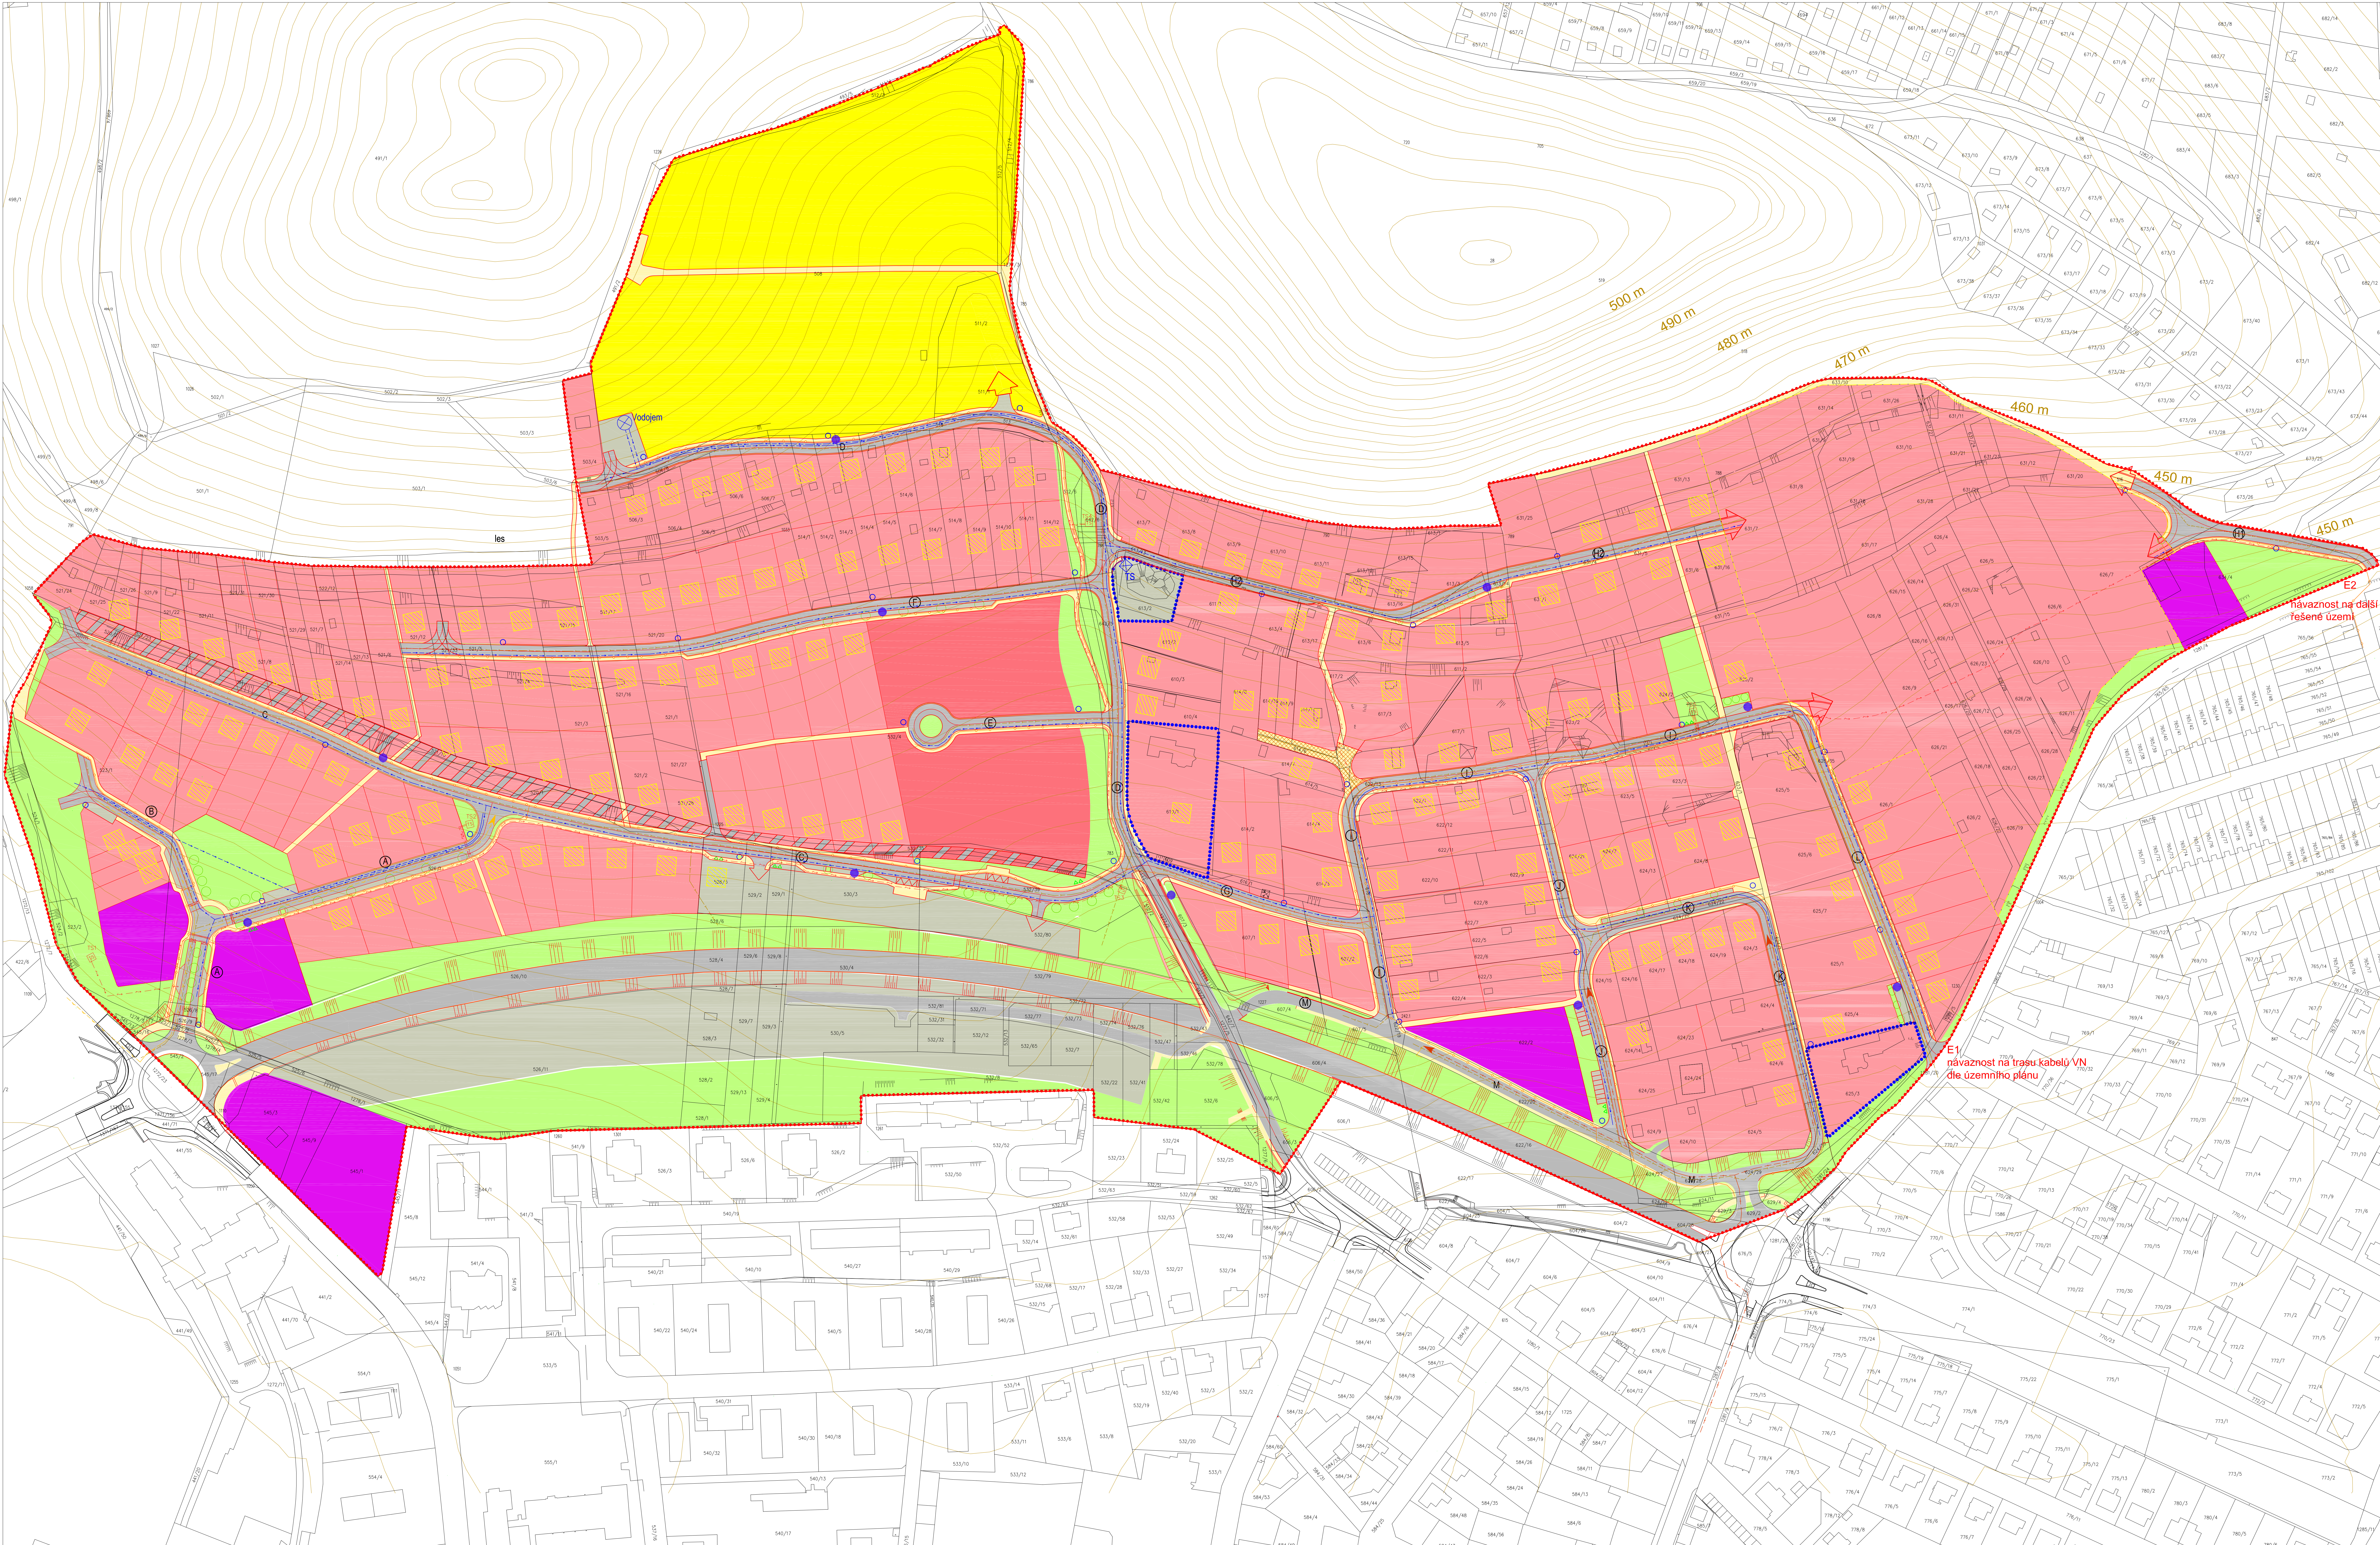

LEGENDA:

HRANICE A ZNAČENÍ

- HRANICE ŘEŠENÉHO ÚZEMÍ
- HRANICE ZASTAVĚNÉHO ÚZEMÍ
- HRANICE ZASTAVITELNÉ PLOCHY

PROSTOROVÉ ŘEŠENÍ

- DOPORUČENÁ PARCELAČE
- DOPORUČENÁ PLOCHA STAVBY, OBJEKTU
- ÚZEMÍ, VE KTERÉM SE PARCELAČE A VEDENÍ KOMUNIKACÍ A SÍTÍ BUDUJE
- ROST V NÁSLLEDNÉ PROJEKTOVÉ DOKUMENTACI

FUNKČNÍ VYUŽITÍ PLOCH

- OBÝTNÍ ZASTAVBA VEKOPRODUČNÍ (RD)
- OBÝTNÍ ZASTAVBA VEKOPRODUČNÍ BYTOVÉ DOMY
- OBČANSKÁ VÝKVENOST
- SPORT, REKREACE, ZAHRADA
- VEŘEJNÁ PROSTRAVNOST A ZELEN
- VÝSOKÁ ZELEN - DOPORUČENÉ UMÍSTĚNÍ

DOPRAVNÍ INFRASTRUKTURA

- KOMUNIKACE SILNIC I. II. III. TŘ. I.
- KOMUNIKACE MÍSTNÍ A OBČIŠNĚ
- PĚŠÍ KOMUNIKACE
- ZPEV. SILNICE PĚŠÍ KOMUNIKACE
- II. ETAPA - RÚBENÍ KOMUNIKACE (až po vyzdobení nové)
- PLOCHY DOPR. INFRASTRUKTURY (sahující gaza, zářky, komunikace)
- ODPOVĚDNÁ KOMUNIKACE
- ZASTAVKA BUS - DOPORUČENÉ UMÍSTĚNÍ

TECHNICKÁ INFRASTRUKTURA - VEDENÍ VČETNĚ OCHRAN, PASEM

- VODOVOD
- TLAKOVÁ STANICE, VODOVOD
- KANALIZACE
- VEŠNÍ VN, TRAFOSTANICE
- VEŠNÍ VN
- PLYNOVOD
- TELFOVOD
- EL. VEDENÍ VEŘEJNÉHO OSVĚTLENÍ
- SEBĚNĚKOVÝ NA ODPAK - RECYKLAČNÍ
- POŽÁRNÍ HYDRAUNT
- CISTERNA

POLOHA SÍTÍ V KOMUNIKACÍCH JE VZHLÉDEM K MĚŘÍTKU SCHEMATICKE. SILOVÉ KABELY NN 0.4KV A VN 22KV NEBUDOU VEDENY V HLAVNÍM DOPRAVNÍM PROSTORU KOMUNIKACÍ, BUDOU HO POUŽÍ KRÁŽOVAT.

REGULAČNÍ PLÁN
STRAKONICE
ŠIBENÍK - VINICE

POŘIZOVATEL

MĚSTSKÝ ÚŘAD STRAKONICE
ODPR. KANCELÁŘE - ÚŘAD ÚP
VELKÉ NÁMĚSTÍ 2, 38001 STRAKONICE
OPRAVNĚNÁ OSOBA POŘIZOVATELE

HLAVNÍ VÝKRES

M 1:1000

ZPRACOVÁNO: 10/2012

ARCHITECTONICKÝ ATÉLIER

ADIS