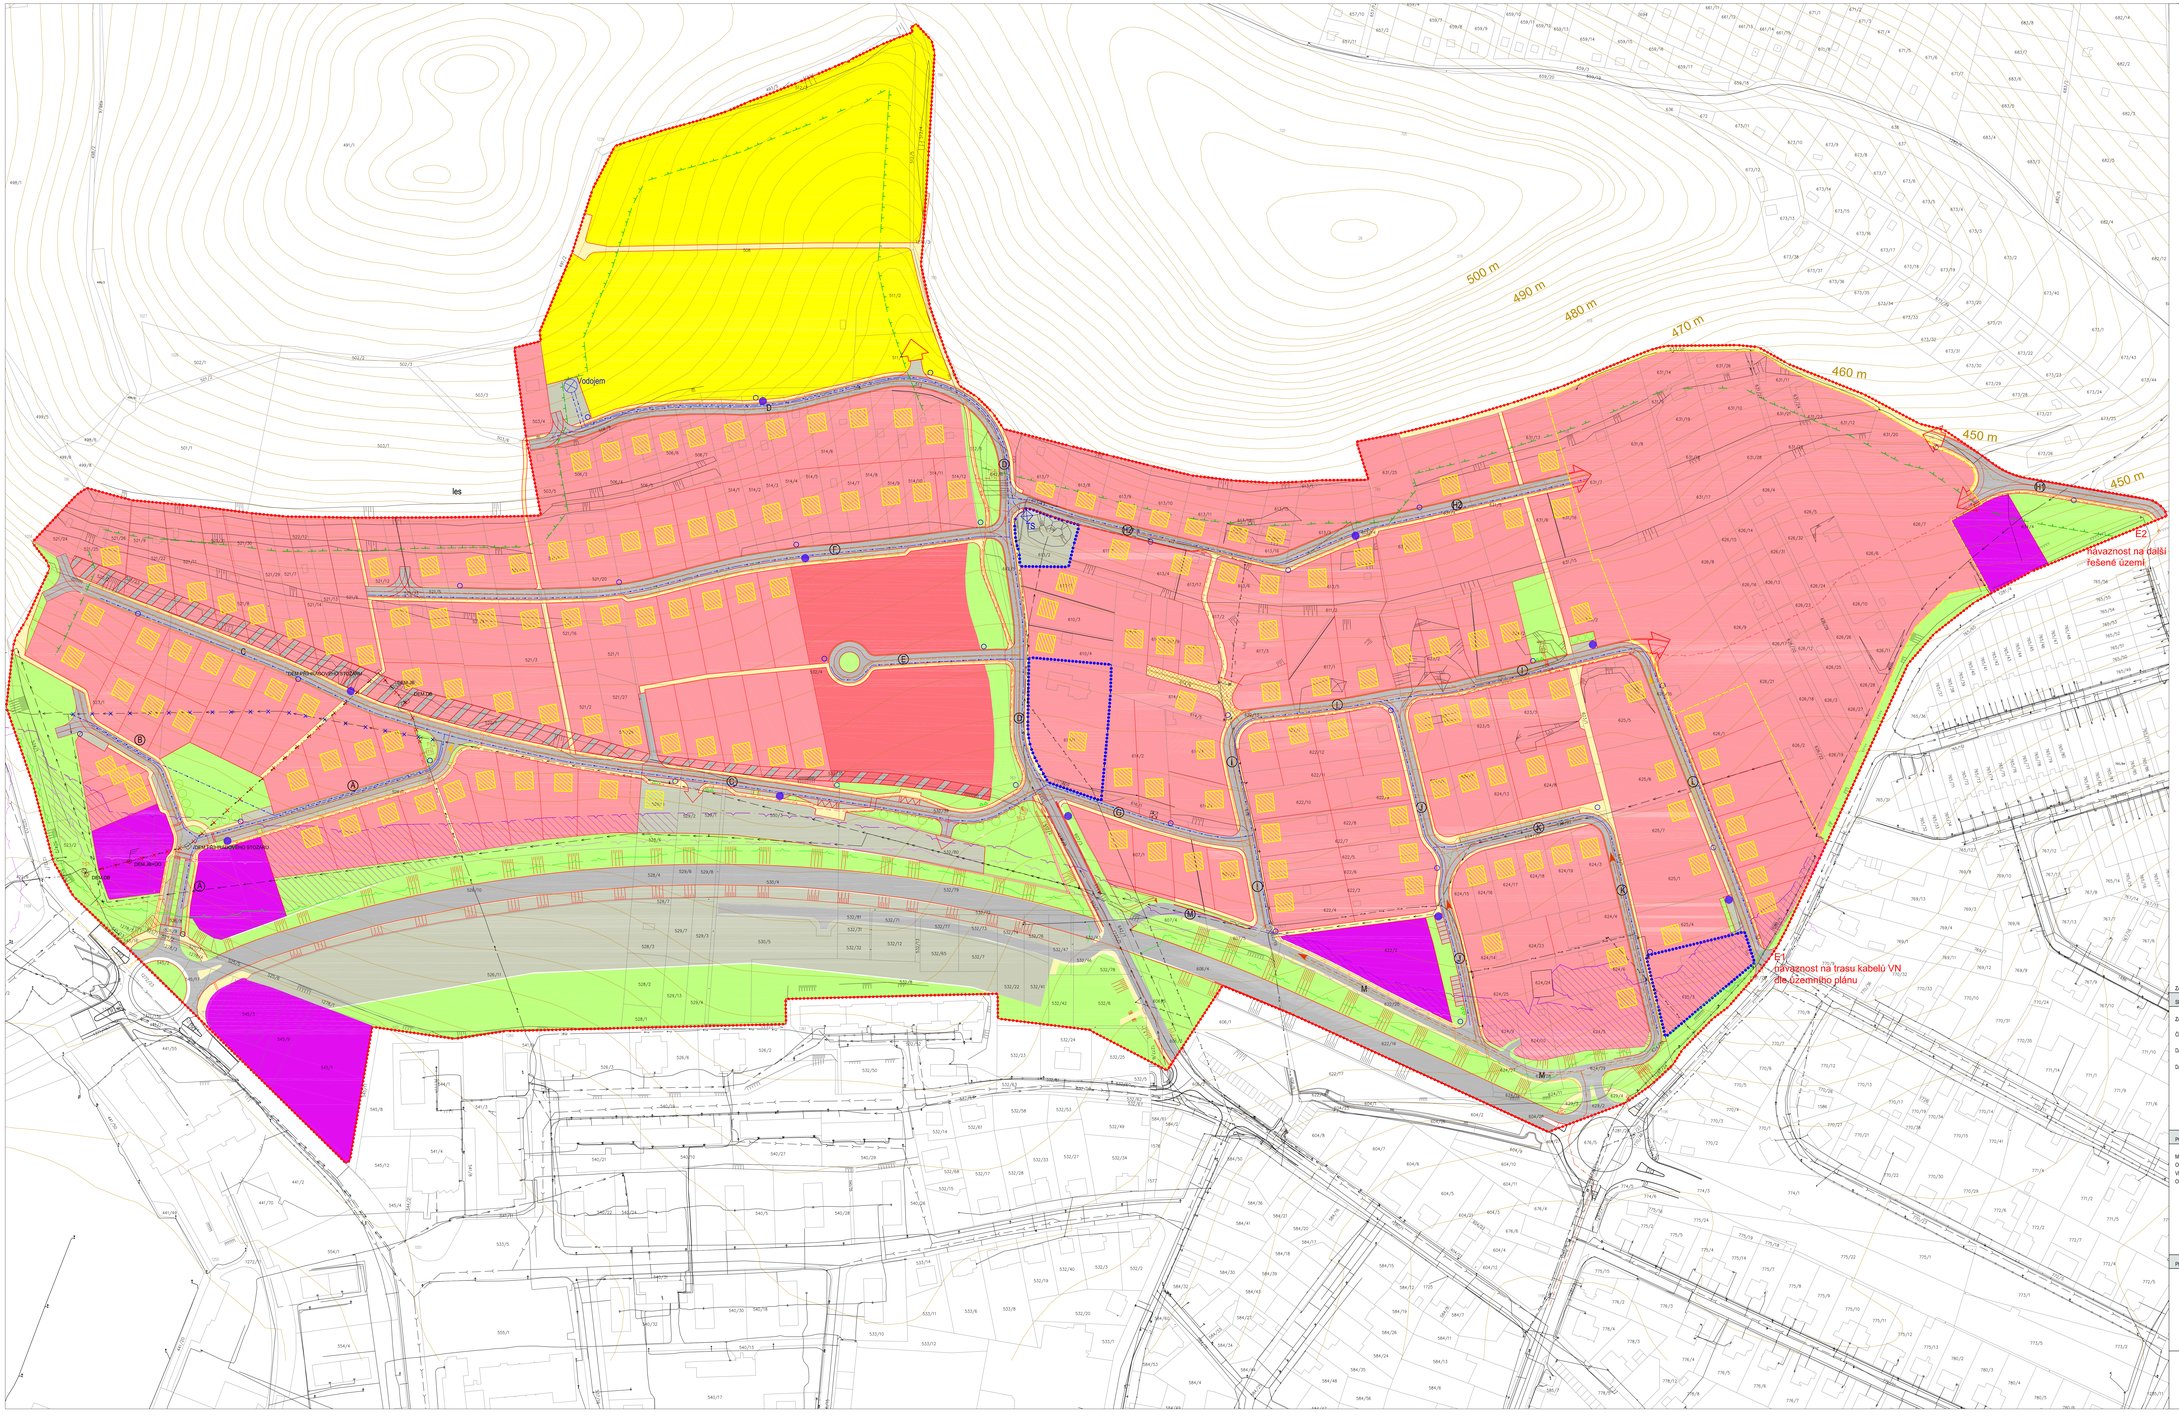

STAV NÁVRH

HRANICE A ZNAČENÍ

LEGENDA:

- HRANICE ŘEŠENÉHO ÚZEMÍ
- HRANICE ZASTAVĚNÉHO ÚZEMÍ
- HRANICE ZASTAVITELNÉ PLOCHY

LIMITY

- HRANICE OCHRAN. PÁSMA LESA
- IZOFONA DEN 60 db
- IZOFONA NOC 47 db
- HLUKOVÁ ZÓNA, ve výšce 6m je více než 47db (návrh domu třeba přizpůsobit)

PROSTOROVÉ ŘEŠENÍ

- DOPORUČENÁ PARCELACE
- DOPORUČENÁ POLOHA STAVEB. OBJEKTŮ
- ÚZEMÍ, VE KTERÉM SE PARCELACE A VEDENÍ KOMUNIKACÍ A SÍTÍ BUDE ŘEŠIT V NÁSLEDNÉ PROJEKTOVÉ DOKUMENTACI

FUNKČNÍ VYUŽITÍ PLOCH

- OBYTNÁ ZÁSTAVBA NÍZKOPODLAŽNÍ (RD)
- OBYTNÁ ZÁSTAVBA NÍZKOPODLAŽNÍ BYTOVÉ DOMY
- OBČANSKÁ VYBAVENOST
- SPORT, REKREACE, ZAHRADA
- VEŘEJNÁ PROSTRANSTVÍ A ZELEŇ
- VYSOKÁ ZELEŇ - DOPORUČENÉ UMÍSTĚNÍ

DOPRAVNÍ INFRASTRUKTURA

- KOMUNIKACE HLAVNÍ (I., II., III. TŘ.)
- KOMUNIKACE MÍSTNÍ A OBSLUŽNÉ
- PĚŠÍ KOMUNIKACE
- ZPRV. SJEZDNÉ PĚŠÍ KOMUNIKACE
- II. ETAPA - ŘEŠENÍ KOMUNIKACE (až po vybudování nové)
- PLOCHY DOPR. INFRASTRUKTURY (parkování garáže, pelef, komunikace)
- (A) OZNAČENÍ KOMUNIKACE
- ZASTÁVKA BUS - DOPORUČENÉ UMÍSTĚNÍ

TECHNICKÁ INFRASTRUKTURA - VEDENÍ VČETNĚ OCHRAN. PÁSEM

- VODOVOD
- TLAKOVÁ STANICE, VODOJEM
- KANALIZACE
- VEDENÍ VN, TRAFOSTANICE
- VEDENÍ NN
- PLYNOVOD
- TEPLOVOD
- EL. VEDENÍ VEŘEJNÉHO OSVĚTLENÍ
- SBĚRNÉ NÁDOBY NA ODPAD - RECYKLAČNÍ
- POŽÁRNÍ HYDRANT
- CISTERNA
- ZRUŠENÍ STÁVAJÍCÍHO ÚSEKU ROZVODU (barva dle příslušné sítě)

POLOHA SÍTÍ V KOMUNIKACÍCH JE VZHLEDEM K MĚŘÍTKU SCHÉMATICKÁ. SILOVÉ KABELY NN 0,4kV A VN 22kV NEBUDOU VEDENY V HLAVNÍM DOPRAVNÍM PROSTORU KOMUNIKACÍ, BUDOU HO POUZE KŘÍŽOVAT.

ZÁZNAM O ÚČINNOSTI

SPRÁVNÍ ORGÁN, KTERÝ ÚP VYDAL

ZASTUPITELSTVO MĚSTA STRAKONICE

ČÍSLO USNESENÍ:

DATUM VYDÁNÍ:

DATUM NABYTÍ ÚČINNOSTI:

POŘIZOVATEL

MĚSTSKÝ ÚŘAD STRAKONICE
ODBOR ROZVOJE - ÚŘAD ÚP
VELKÉ NÁMĚSTÍ 2, 38601 STRAKONICE
OPRAVNĚNÁ OSOBA POŘIZOVATELE:

PROJEKTANT

REGULAČNÍ PLÁN
STRAKONICE

ŠIBENÍK - VINICE

KOORDINAČNÍ VÝKRES

M 1:1000

ZPRACOVÁNO: 10/2012

ARCHITEKTONICKÝ ATELIÉR
DING. ARCH. JAN HLEDÍČKA
AUTORIZOVANÝ ARCHITEKT ČČA 000 235 ZB
390 03 TÁBOR, DUKS, KOCHANOVŠKÉ 2344

ADIUS