ÚZEMNÍ PLÁN STRAKONICE

úplné znění po změnách č.1,2,3,4,7,8

- KONCEPCE VEŘEJNÉ INFRASTRUKTURY

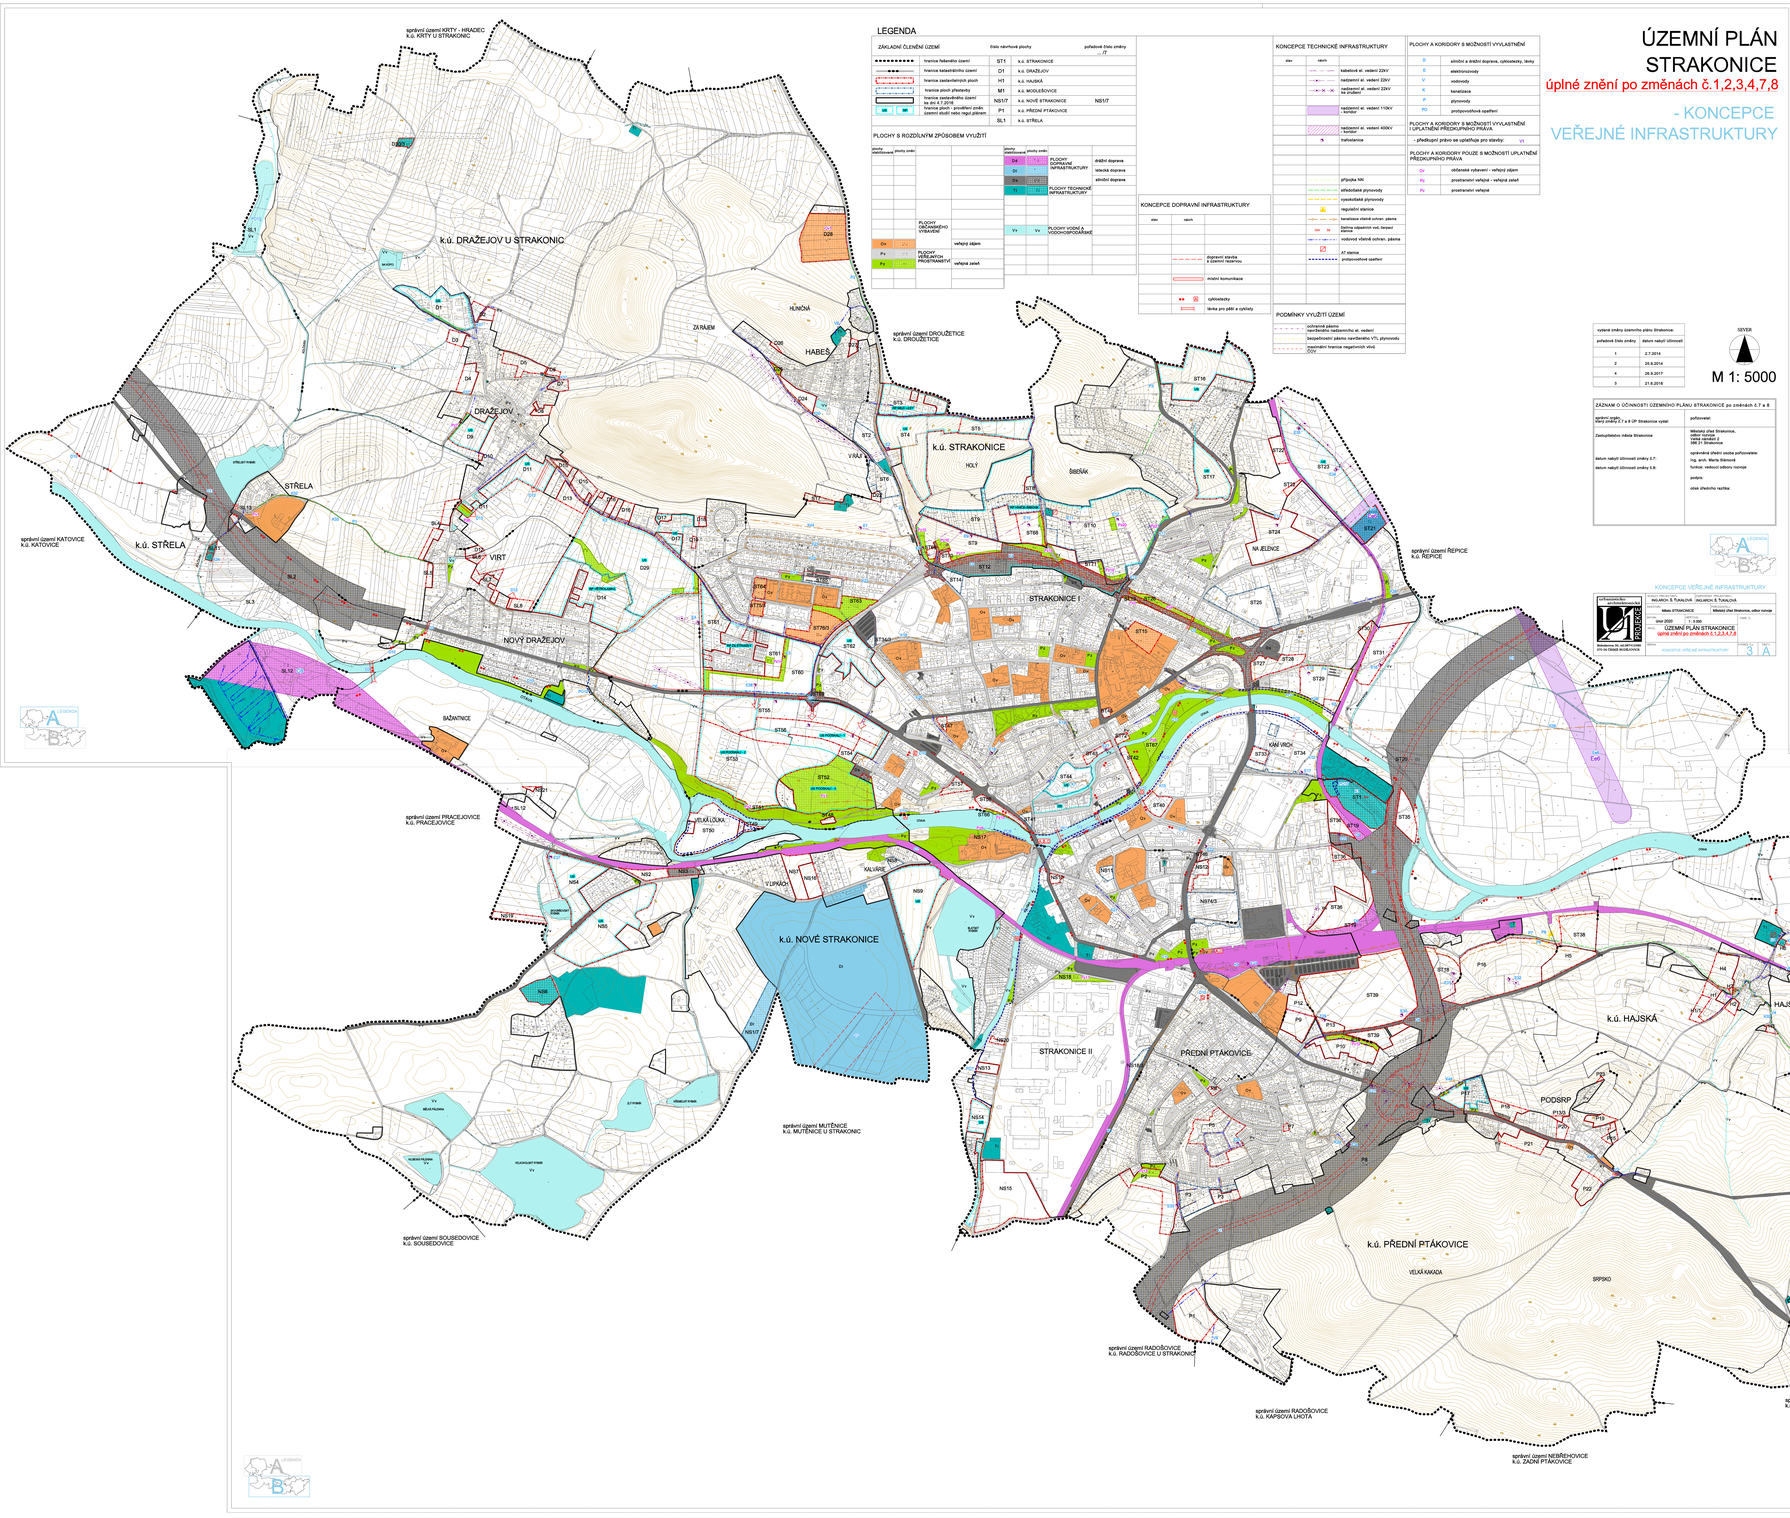

LEGENDA

ZÁKLADNÍ ČLENĚNÍ ÚZEMÍ

	číslo návrhové plochy		pořadové číslo změny
hranice řešeného území	ST1	k.ú. STRAKONICE	/7
hranice katastrálního území	D1	k.ú. DRAŽEJOV	
hranice zastavitelných ploch	H1	k.ú. HAJSKÁ	
hranice ploch přestavby	M1	k.ú. MODLEŠOVICE	
hranice zastavěného území ke dni 4.7.2016	NS1/7	k.ú. NOVÉ STRAKONICE	NS1/7
hranice ploch - prověření změn - územní studií nebo regul.plánem	P1	k.ú. PŘEDNÍ PTÁKOVICE	
	SL1	k.ú. STŘELA	

PLOCHY S ROZDÍLNÝM ZPŮSOBEM VYUŽITÍ

plochy stávající	plochy změn		plochy stávající	plochy změn		
			DI		PLOCHY DOPRAVNÍ INFRASTRUKTURY	drážní doprava
			DS			letecká doprava
			DX			silniční doprava
			TI		PLOCHY TECHNICKÉ INFRASTRUKTURY	
		PLOCHY OBČANSKÉHO VYBAVENÍ	VV	VV	PLOCHY VODNÍ A VODOHOSPODÁŘSKÉ	
OV		veřejný zájem				
PV		PLOCHY VEŘEJNÝCH PROSTRANSTVÍ veřejná zeleň				
PZ						

KONCEPCE DOPRAVNÍ INFRASTRUKTURY

stav	návrh	
		dopravní stavba a územní rezervou
		místní komunikace
		cyklostezky
		stezka pro pěší a cyklisty

KONCEPCE TECHNICKÉ INFRASTRUKTURY

stav	návrh	
		kabelové el. vedení 22kV
		nadzemní el. vedení 22kV
		nadzemní el. vedení 22kV na zrušení
		nadzemní el. vedení 110kV - koridor
		nadzemní el. vedení 400kV - koridor
		trafostanice
		přípojka NN
		silnotokové plynovody
		vysokotlaké plynovody
		regulační stanice
		kanalizace vlastní ochran. pásma
		čistírna odpadních vod, ochran. pásmo
		vodovod vlastní ochran. pásma
		AT stanice
		protipovodňové opatření

PODMÍNKY VYUŽITÍ ÚZEMÍ

- ochranné pásmo navrženého nadzemního el. vedení
- bezpečnostní pásmo navrženého VTL plynovodu
- maximální hranice negativních vlivů OVN

PLOCHY A KORIDORY S MOŽNOSTÍ VYVLASTNĚNÍ

D	silniční a drážní doprava, cyklostezky, tůrky
E	elektroenergetika
V	vodovody
K	kanalizace
P	plynovody
PO	protipovodňové opatření

PLOCHY A KORIDORY S MOŽNOSTÍ VYVLASTNĚNÍ I UPLATNĚNÍ PŘEDKUPNÍHO PRÁVA

- předkupní právo se uplatňuje pro stavby: VS

PLOCHY A KORIDORY POUZE S MOŽNOSTÍ UPLATNĚNÍ PŘEDKUPNÍHO PRÁVA

OV	občanské vybavení - veřejný zájem
PV	prostranství veřejná - veřejná zeleň
PU	prostranství veřejná

vydané změny územního plánu Strakonice:

pořadové číslo změny	datum nabytí účinnosti
1	2.7.2014
2	25.9.2014
4	26.9.2017
3	21.6.2018

SEVER

M 1: 5000

ZÁZNAM O ÚČINNOSTI ÚZEMNÍHO PLÁNU STRAKONICE po změnách č.7 a 8

správní orgán který změnu č.7 a 8 ÚP Strakonice vydal:	pořizovatel:
Zastupitelstvo města Strakonice	Městský úřad Strakonice, odbor rozvoje nám. Míru 2 386 01 Strakonice
datum nabytí účinnosti změny č.7:	oprávněná úřední osoba pořizovatele: Ing. arch. Marta Šámová
datum nabytí účinnosti změny č.8:	funkce: vedoucí odboru rozvoje
	podpis:
	otisk úředního razítka:

KONCEPCE VEŘEJNÉ INFRASTRUKTURY

ATELIER PROJECT Strakonice, Nám. Míru 2, 386 01 Strakonice, IČO: 46 767 543, DIČ: CZ 46767543	INGARDA S. ŠUMALOVÁ INGARDA S. ŠUMALOVÁ	
	Město STRAKONICE	Městský úřad Strakonice, odbor rozvoje
	datum: červen 2020	měřítko: 1 : 5 000
	název: ÚZEMNÍ PLÁN STRAKONICE úplné znění po změnách č.1,2,3,4,7,8	
	KONCEPCE VEŘEJNÉ INFRASTRUKTURY	list č. 3 A

ÚZEMNÍ PLÁN STRAKONICE

úplné znění po změnách č.1,2,3,4,7,8

KONCEPCE VEŘEJNÉ INFRASTRUKTURY

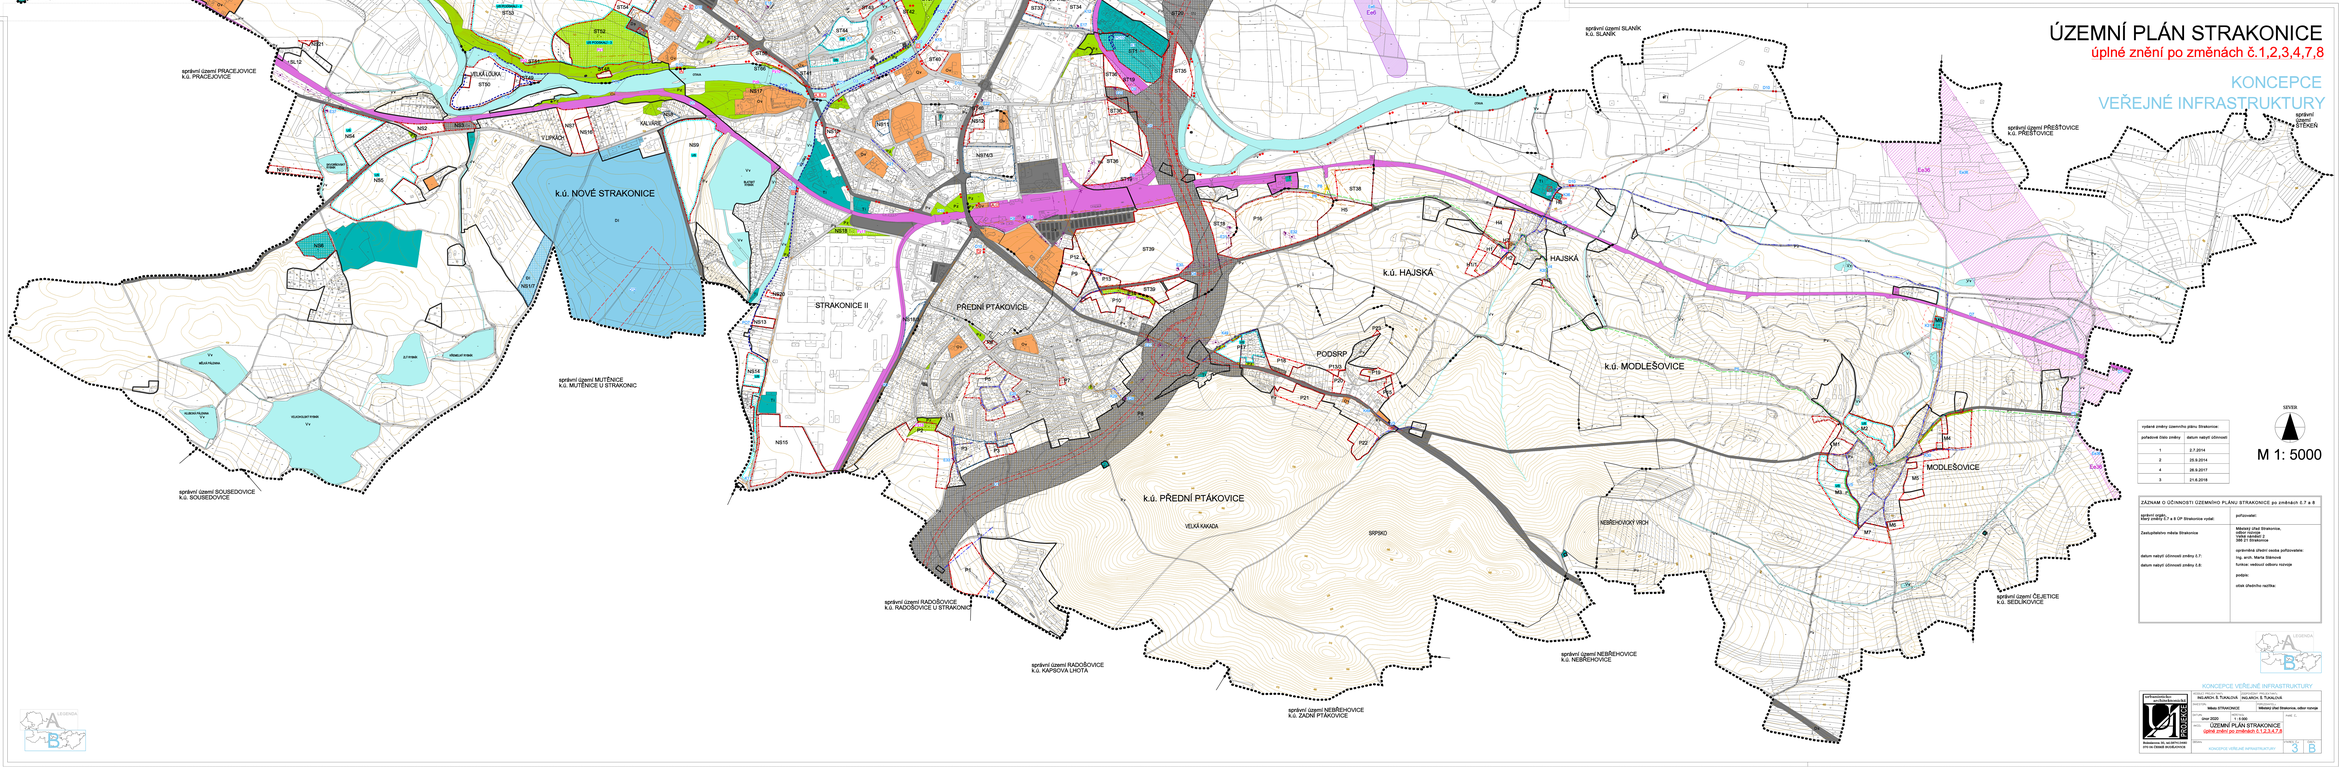

vydané změny územního plánu Strakonice:

pořadové číslo změny	datum nabytí účinnosti
1	2.7.2014
2	25.9.2014
4	26.9.2017
3	21.6.2018

SEVER

M 1: 5000

ZÁZNAM O ÚČINNOSTI ÚZEMNÍHO PLÁNU STRAKONICE po změnách č.7 a 8

správní orgán který změnu č.7 a 8 ÚP Strakonice vydal:	pořizovatel:
Zastupitelstvo města Strakonice	Městský úřad Strakonice, odbor rozvoje nám. Míru 2 386 01 Strakonice
datum nabytí účinnosti změny č.7:	oprávněná úřední osoba pořizovatele: Ing. arch. Marta Šámová
datum nabytí účinnosti změny č.8:	funkce: vedoucí odboru rozvoje
	podpis:
	otisk úředního razítka:

KONCEPCE VEŘEJNÉ INFRASTRUKTURY

ATELIER PROJECT Strakonice, Nám. Míru 2, 386 01 Strakonice, IČO: 46 767 543, DIČ: CZ 46767543	INGARDA S. ŠUMALOVÁ INGARDA S. ŠUMALOVÁ	
	Město STRAKONICE	Městský úřad Strakonice, odbor rozvoje
	datum: červen 2020	měřítko: 1 : 5 000
	název: ÚZEMNÍ PLÁN STRAKONICE úplné znění po změnách č.1,2,3,4,7,8	
	KONCEPCE VEŘEJNÉ INFRASTRUKTURY	list č. 3 B