


Dražejov

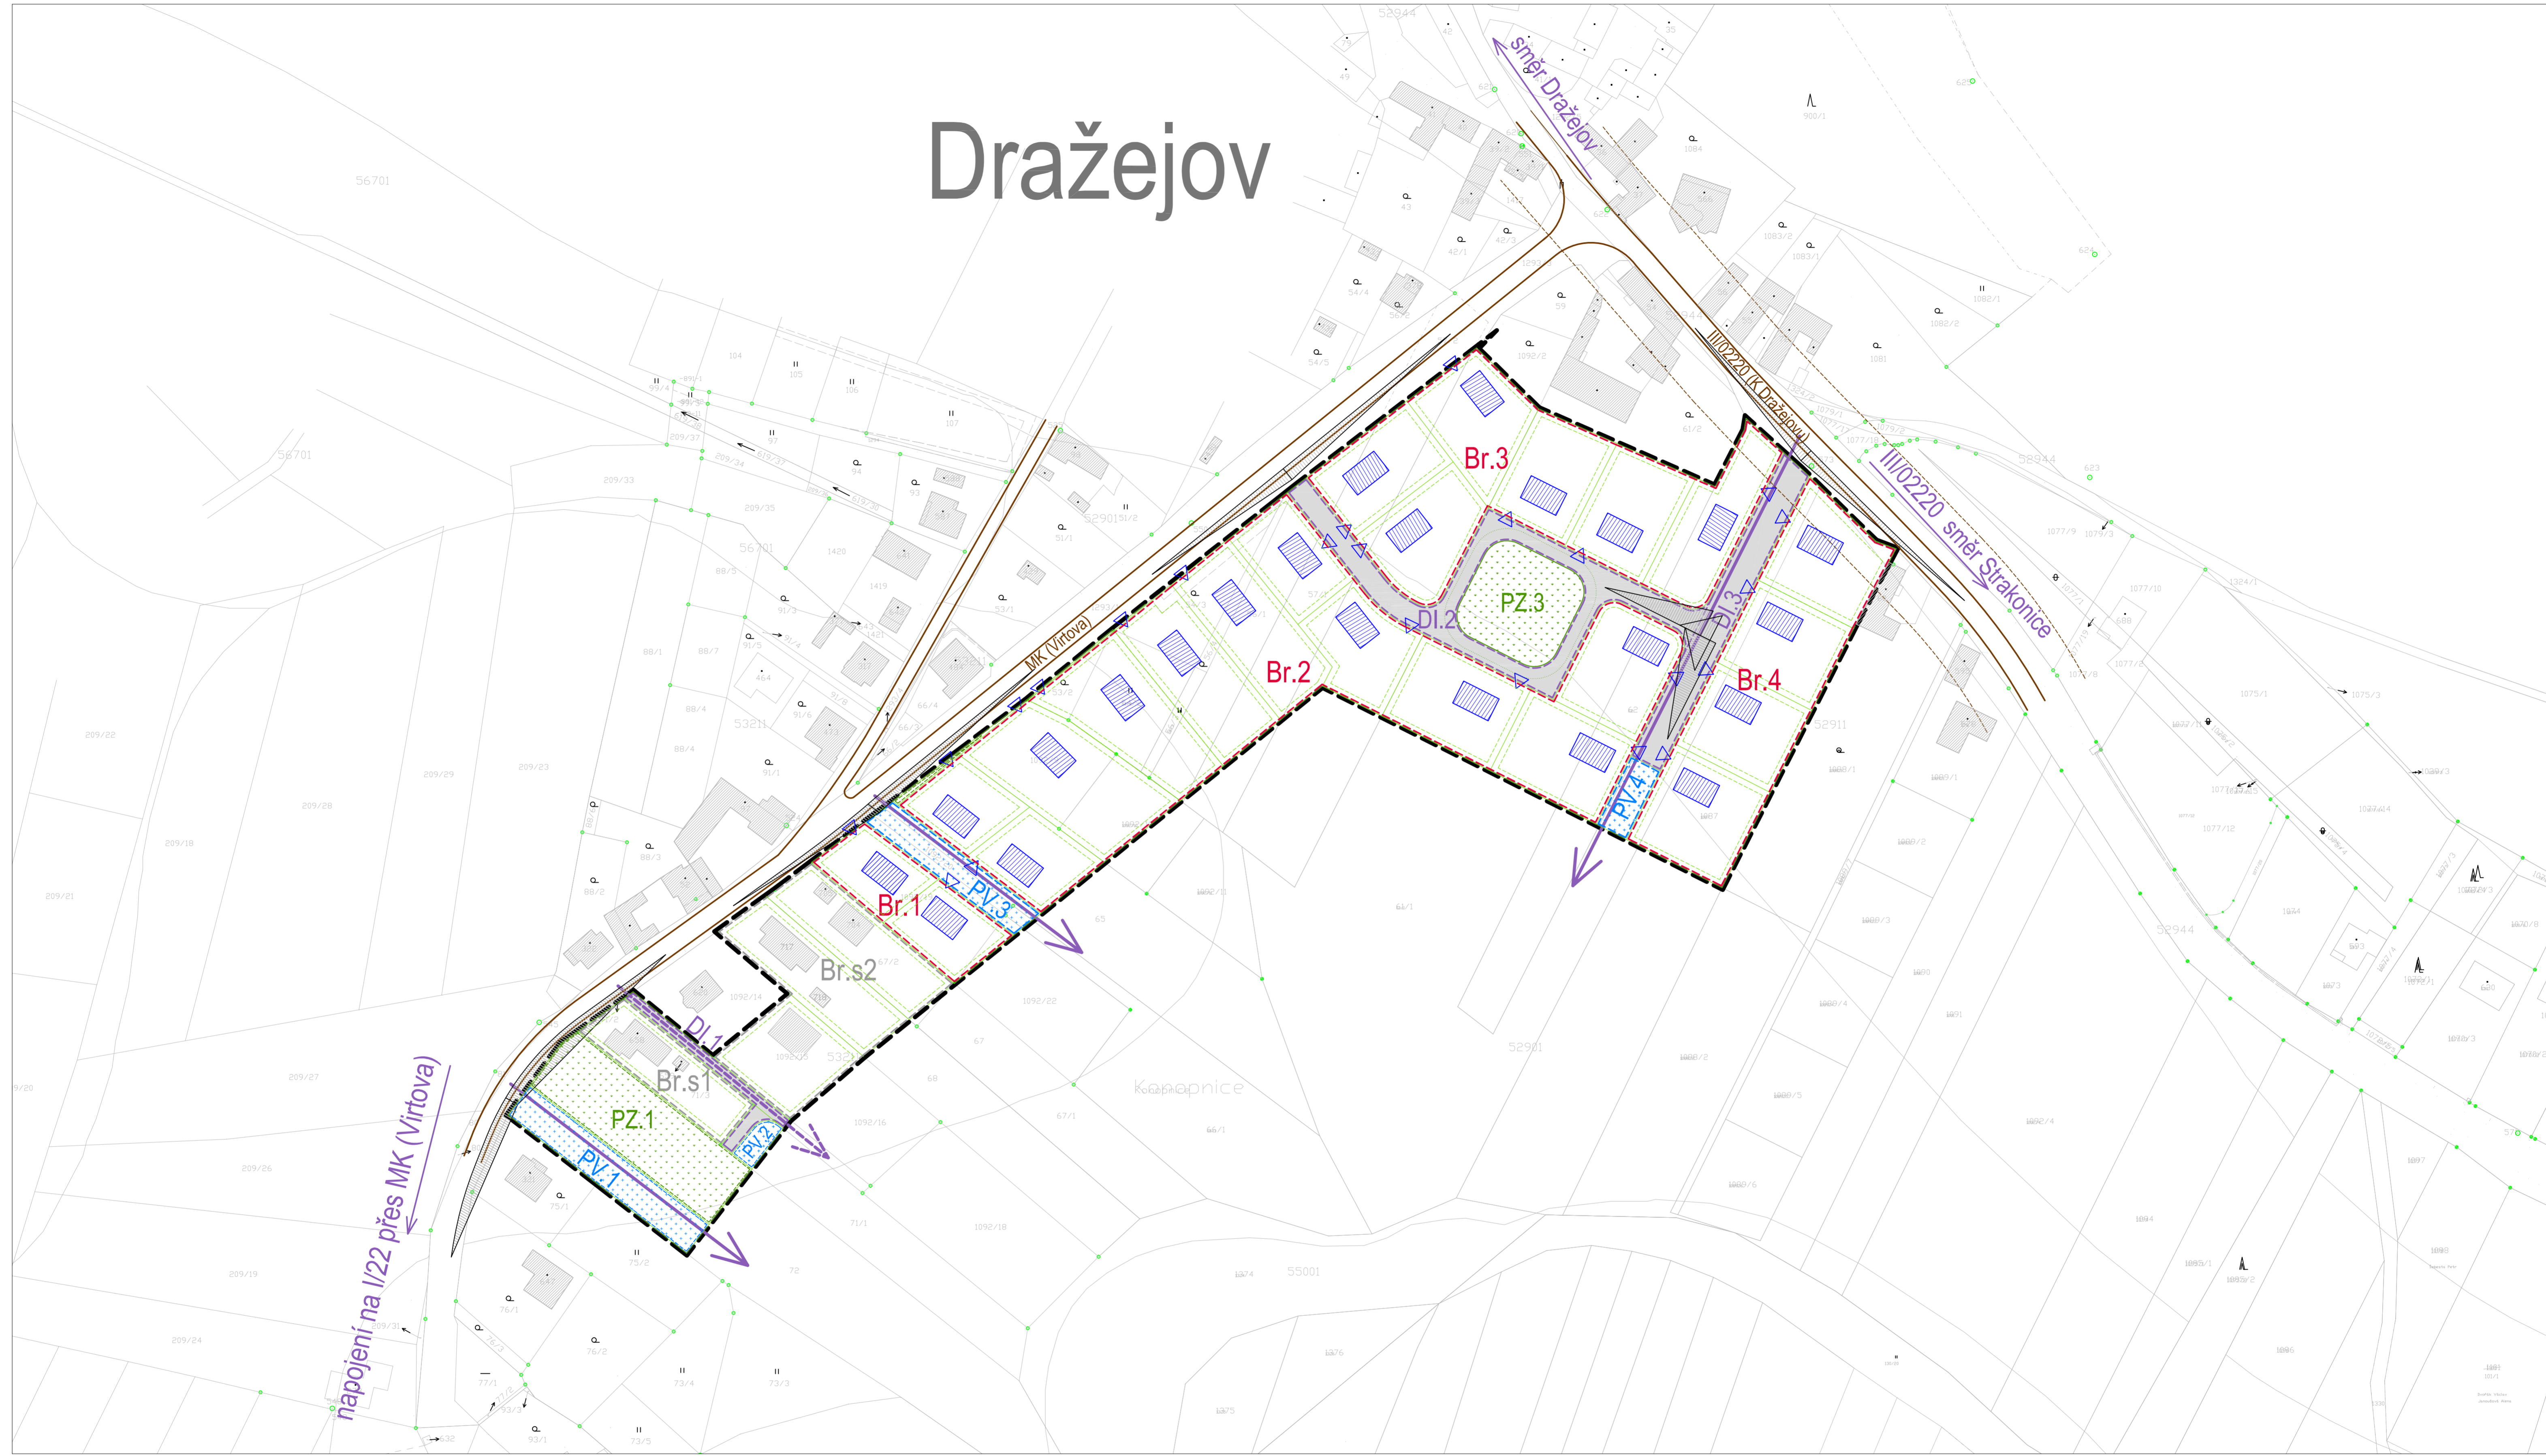


- Legenda**
- hranice řešeného území
 - parcely KN
 - návrh nové parcelace
 - hranice zastavěnosti pozemků
 - Br. plochy bydlení plánované výstavby
 - Br.s. plochy bydlení – stávající
 - PZ. veřejná zeleň
 - PV. veřejné plochy
 - DI. dopravní komunikace

- stávající stavby
- plánovaná nízkopodlažní zástavba
- vjezdy na stavební parcely
- dopravní napojení přilehlých zemědělských ploch, komunikační rezerva pro budoucí rozšíření zastavěného území
- komunikační rezerva pro budoucí rozšíření zastavěného území
- pozemní komunikace
- ochranné pásmo komunikace III. třídy

- Legenda inženýrských sítí**
- Stávající sítě**
- vodovodní řad/hydrant
 - kanalizační řad
 - veřejné osvětlení
 - nadzemní/podzemní vedení NN
 - nadzemní vedení VN, vč. ochranného pásma
 - středotlaký plynovod
 - nadzemní telefonní vedení/podzemní telefonní kabel vč. ochranného pásma/nevyužívaný
 - podzemní kabel

Návrh řešení uličního prostoru

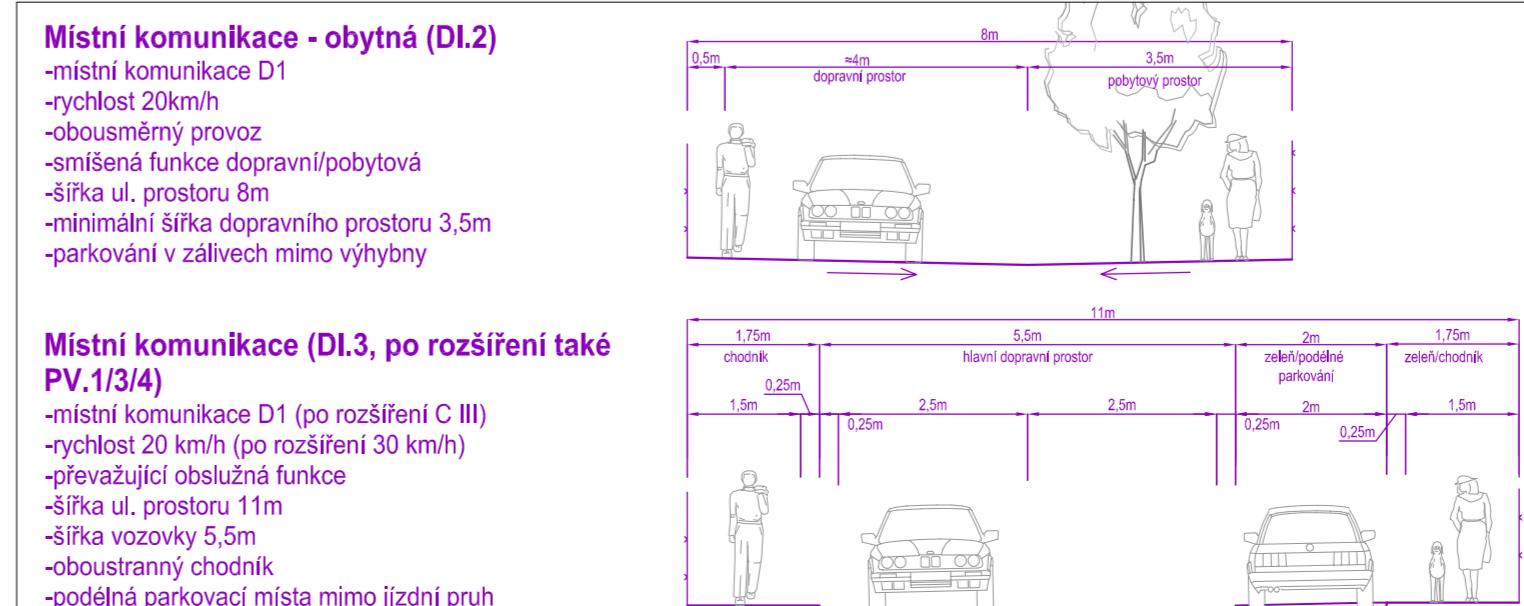

Poznámka

V rozhledových polích je nutné zachování rozhledů bez jakýchkoli překážek vyšších než 750mm, a to po celou dobu existence tohoto napojení.

BUILDING INVESTMENT s.r.o.			
Zodp. projektant	Kreslil	Kontroloval	Building-Investment, s.r.o.
ing.arch.Václav Franěk	Jan Jeništa	ing.arch.Václav Franěk	Dobručice 40, 387 35 Dobručice u Strakonice
Úřad územního plánování: MÚO Strakonice		Obec/osada: Dražejov	
Porizovatel: Městský úřad Strakonice, odbor rozvoje – Úřad územního plánování		email: info@build-in.cz	
Územní studie Dražejov D11 aktualizace		Formát	A4
		Datum	2/2016
		Arch. číslo	A-1116
		Četel	05
Obsah: Dopravní infrastruktura		Měřítko	1:1000
		Číslo výkresu	B.4