


# Dražejov

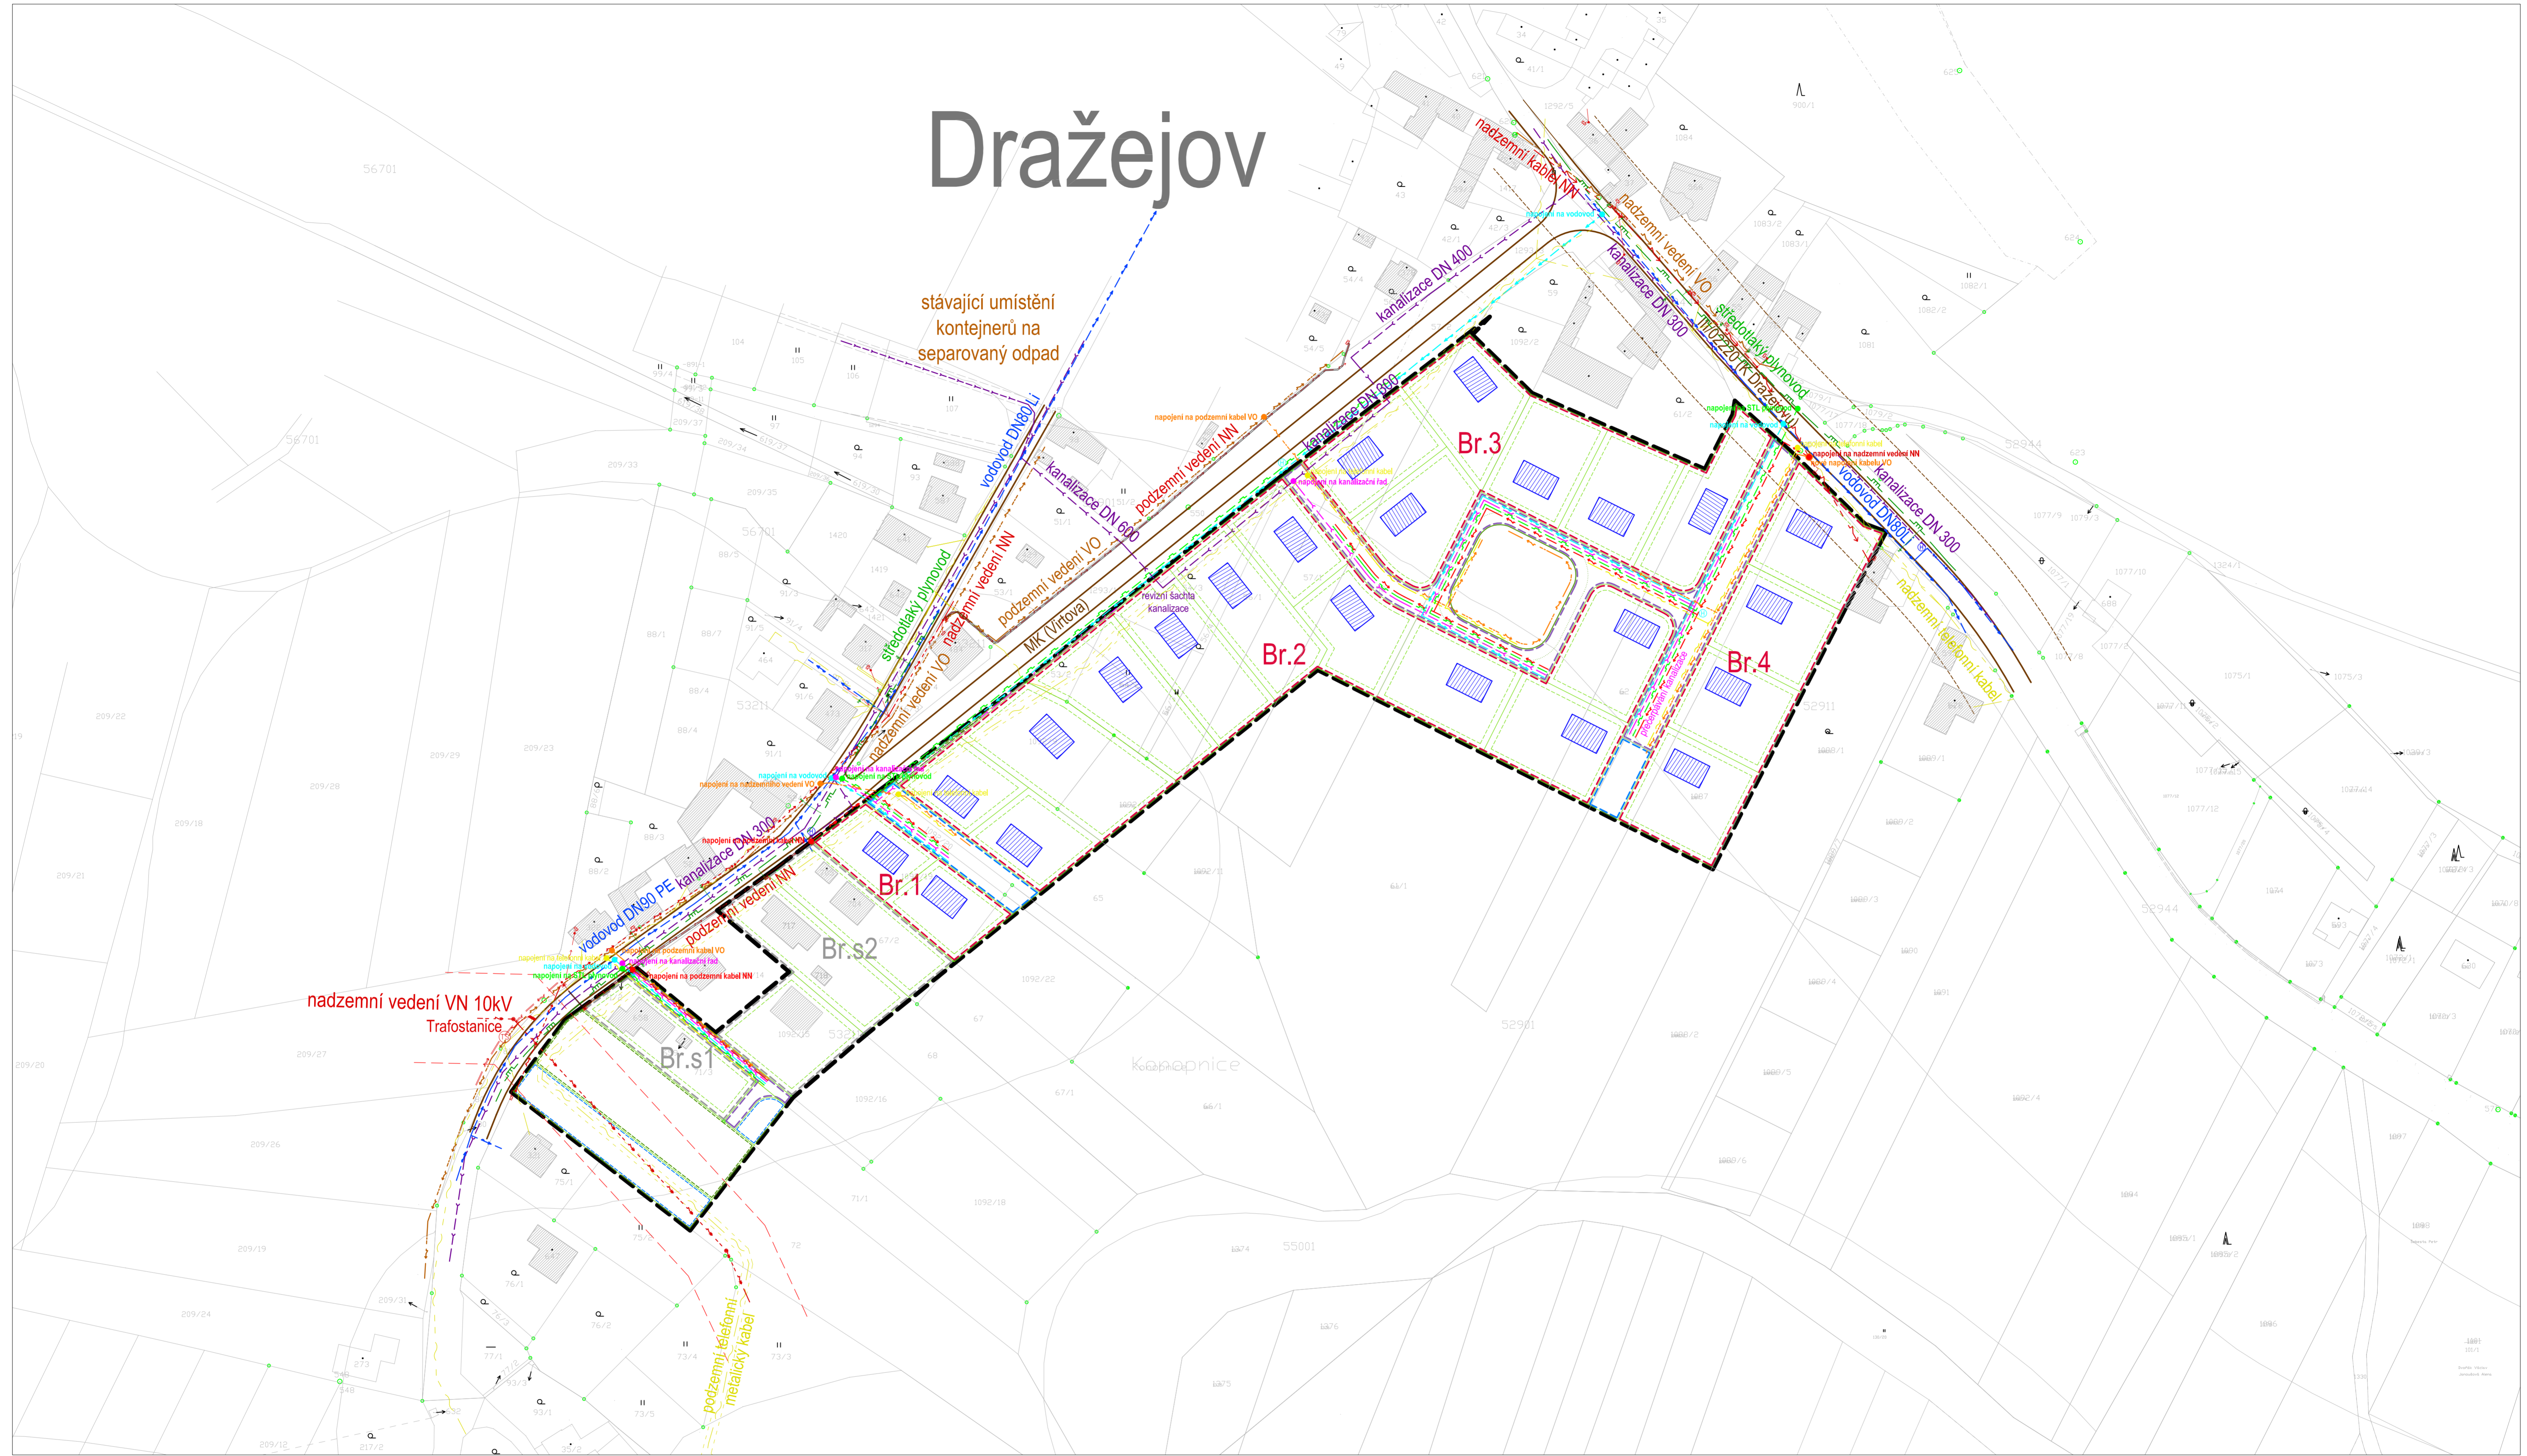

## Legenda

- hranice řešeného území
- parcely KN
- návrh nové parcelace
- hranice zastavěnosti pozemků
- plochy bydlení – plánovaná výstavba
- plochy bydlení – stávající
- plochy veřejné zeleně
- plochy veřejného prostranství
- dopravní komunikace
- stávající stavby
- plánovaná nízkopodlažní zástavba
- vjezdy na stavební parcely
- dopravní napojení přilehlých zemědělských ploch, komunikační rezerva pro budoucí rozšíření zastavěného území
- komunikační rezerva pro budoucí rozšíření zastavěného území
- pozemní komunikace
- ochranné pásmo komunikace III. třídy

## Legenda inženýrských sítí

- Stávající sítě**
  - vodovodní řad/hydrant
  - kanalizační řad
  - veřejné osvětlení
  - nadzemní/podzemní vedení NN
  - nadzemní vedení VN, vč. ochranného pásma
  - středotlaký plynovod
  - nadzemní telefonní vedení/podzemní telefonní kabel vč. ochranného pásma/nevyužívaný podzemní kabel
- Nové sítě a napojovací body**
  - vodovodní řad, hydrant
  - kanalizační řad
  - podzemní vedení veřejného osvětlení
  - středotlaký plynovod
  - podzemní telefonní kabel
  - podzemní vedení NN

<b>BUILDING INVESTMENT s.r.o.</b>			
Zodp. projektant ing.arch.Václav Franěk	Kreslil Jan Jeništa	Kontroloval ing.arch.Václav Franěk	Building-Investment, s.r.o. Doubravice 40, 387 35 Doubravice u Strakonice mobil: 602 145 242, 731 406 007 email: info@build-in.cz www.build-in.cz
Úřad územního plánování: MÚO Strakonice		Obec/osada: Dražejov	
Přípravatel: Městský úřad Strakonice, odbor rozvoje – Úřad územního plánování			
Název akce:	Územní studie Dražejov D11 aktualizace		Formát Datum Arch. číslo Četel
Obsah:	Technická infrastruktura	Měřítko 1:1000	Číslo výkresu B.3