


Urbanistické řešení

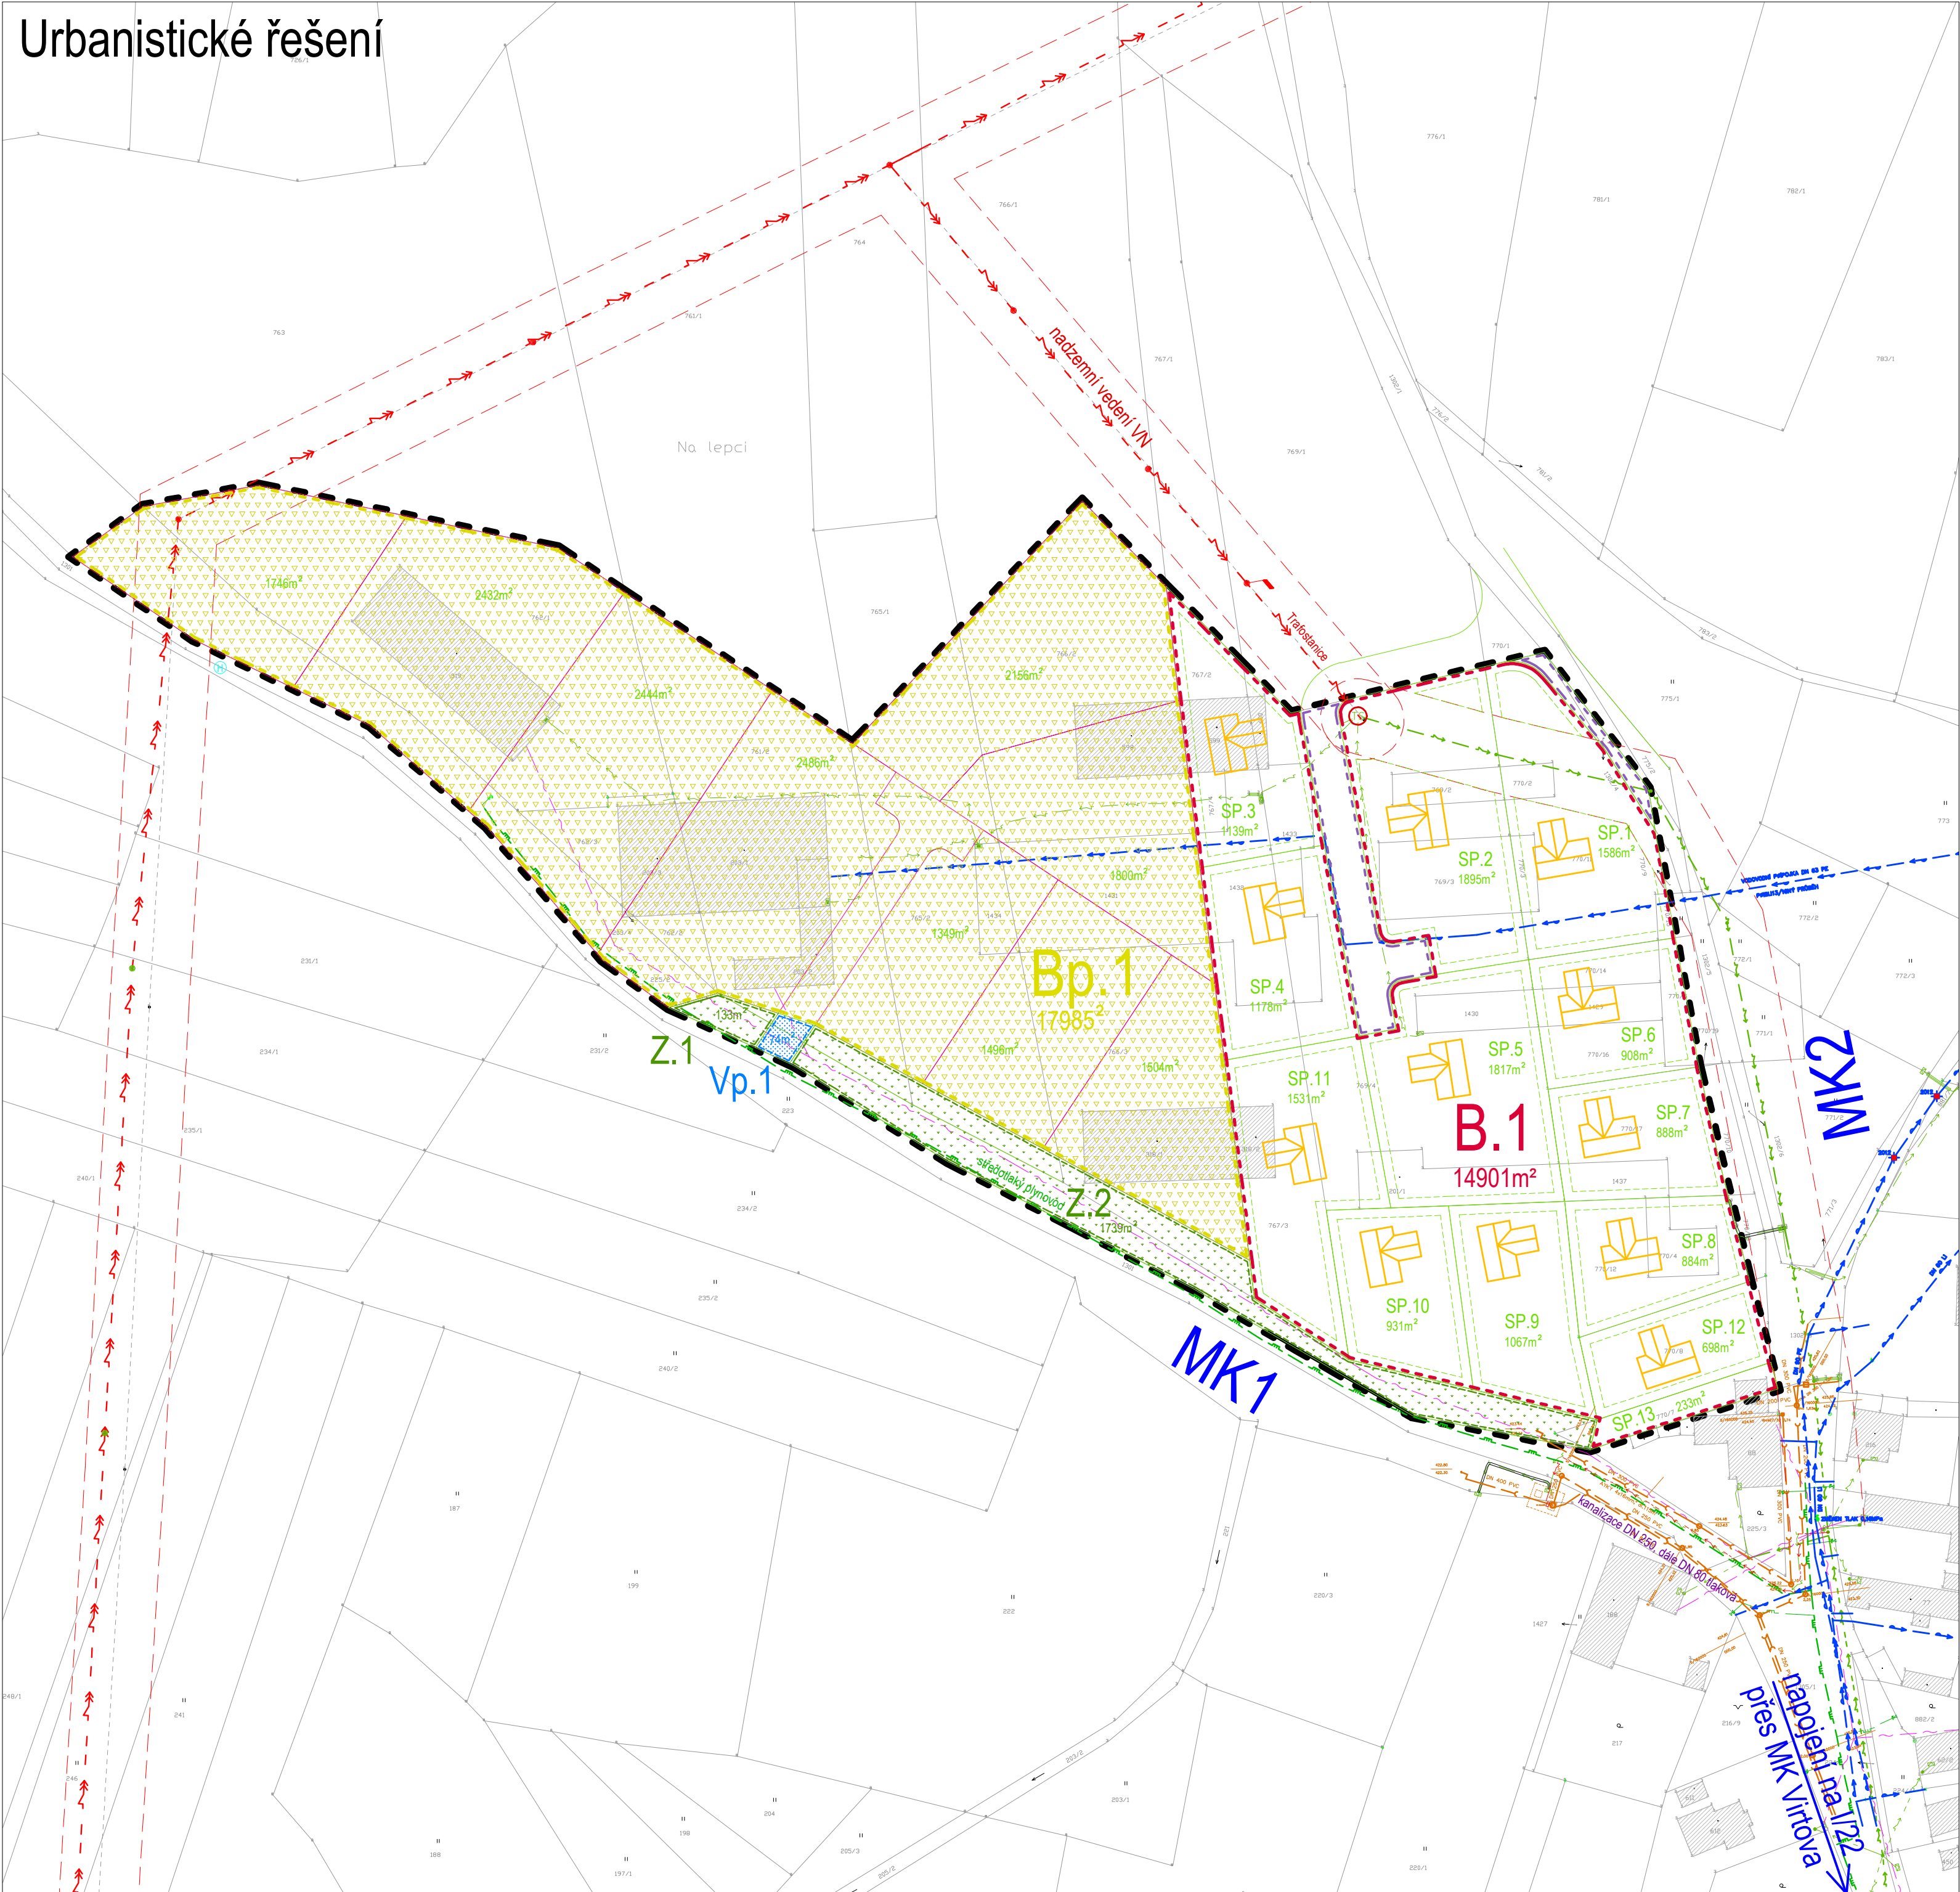

Legenda

- hranice řešeného území
- parcely KN
- návrh nové parcelace (nezávazný)
- hranice zastavitelnosti pozemků
- B plochy bydlení –RD individuální
- Bp plochy smíšené obytné – bydlení a podnik.
- Z veřejná zeleň
- Vp veřejné prostranství
- D dopravní komunikace
- dopravní přístup do zóny ze stávajících místních komunikací
- stávající stavby
- plánovaná nízkopodlažní zástavba
- vjezdy na stavební parcely

Legenda inženýrských sítí

Stávající sítě

- H vodovodní řad/hydrant
- K kanalizační řad
- vzdušné/zemní vedení NN
- vzdušné vedení VN, vč. ochranného pásma
- středotlaký plynovod
- vzdušné telefonní vedení

Radon v podloží



- střední
- nízký

BUILDING INVESTMENT s.r.o.			
Zodp. projektant	Kreslil	Kontroloval	Building–Investment, s.r.o. Doubravice 40, 387 35 Doubravice u Strakonice mobil: 602 145 242, 731 406 007 email: info@build-in.cz www.build-in.cz
Ing.arch.Václav Franěk	Jan Jeništa	Ing.arch.Václav Franěk	
Úřad územního plánování: MěÚ Strakonice			