



směr Katovice I/22
směr Strakonice I/22

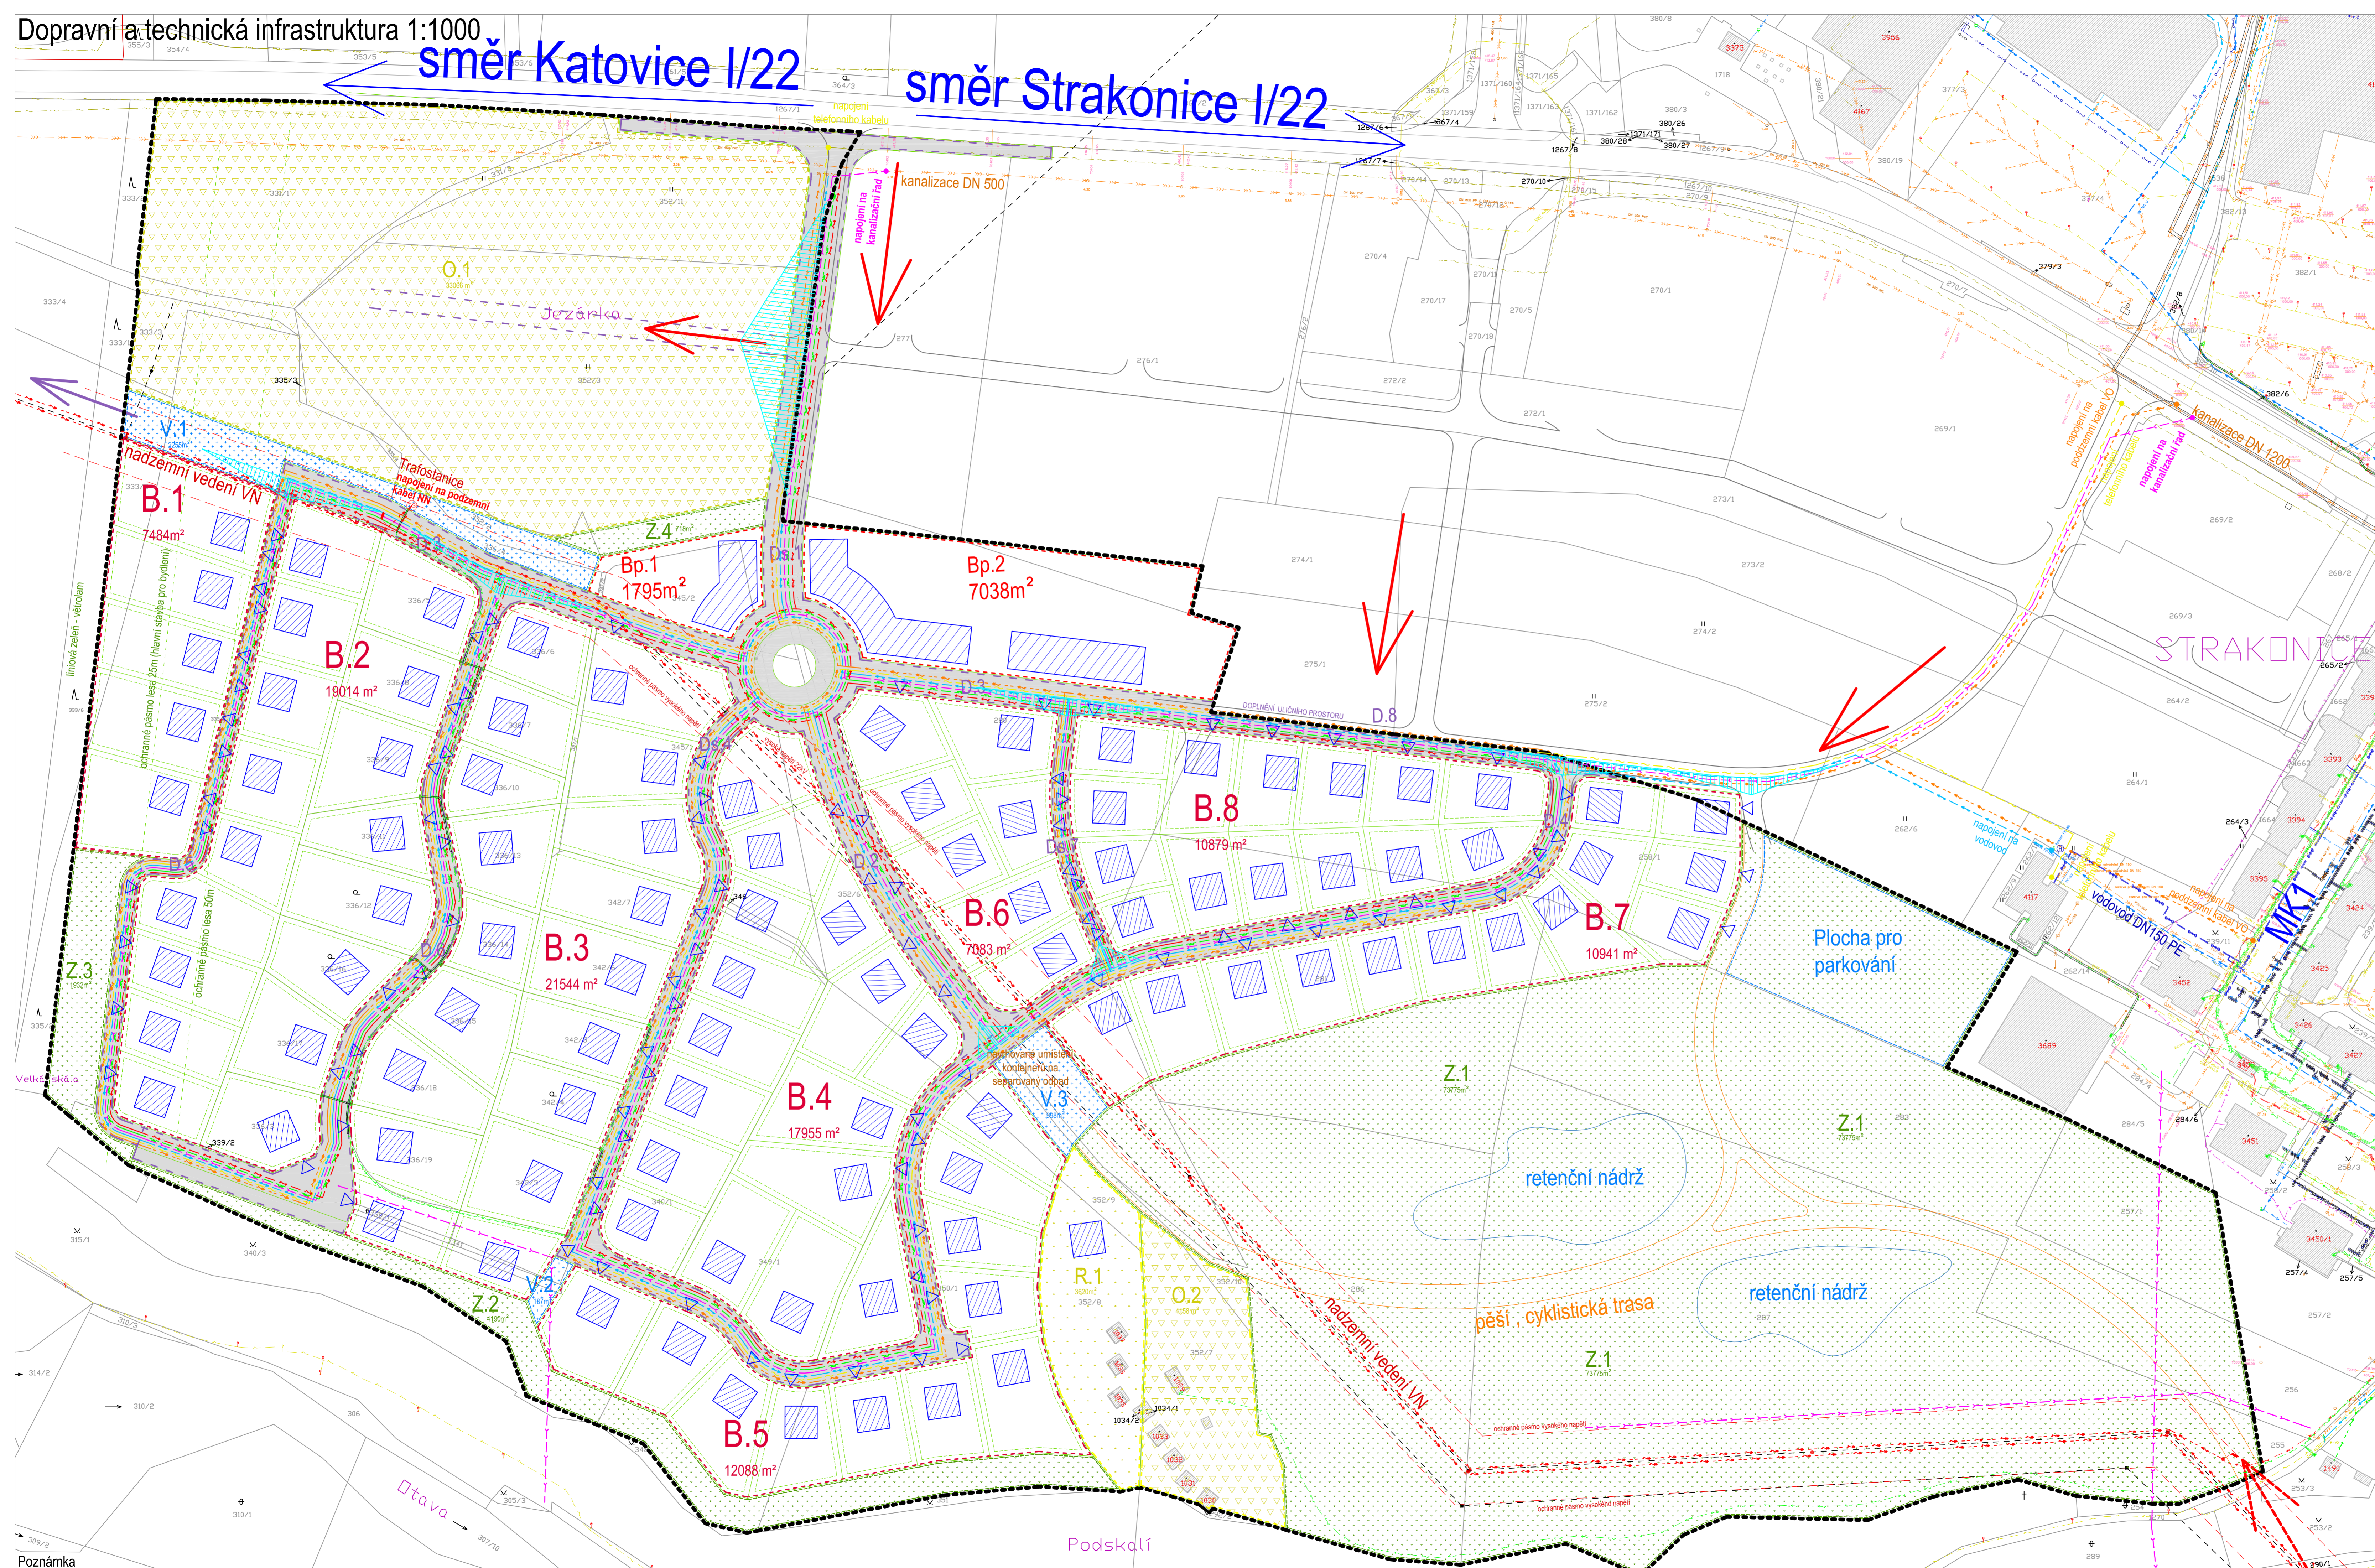

- Legenda**
- hranice řešeného území
 - parcely KN
 - návrh nové parcelace (nezávazný)
 - hranice zastavitelnosti pozemků
 - B. plochy bydlení
 - Bp. plochy bydlení a podnikání
 - O. plochy občanského vybavení – neve. záměr
 - R. plochy rekreace – plochy rekreace ve veřejné zeleni
 - Z. veřejné plochy
 - V. dopravní komunikace
 - D. stávající stavby
 - plánovaná 4–5 podlažní zástavba s komerčními plochami v parteru
 - plánovaná nízkopodlažní zástavba
 - vjezdy na stavební parcely
 - komunikační rezerva pro budoucí rozšíření zastavěného území
 - dopravní přístup do zóny ze stávajících komunikací ploch veřejného prostranství
 - pěší přístup do zóny ze stávajících komunikací ploch veřejného prostranství

- Legenda inženýrských sítí**
- Stávající sítě**
- vodovodní řad/hydrant
 - kanalizační řad
 - vzdušné/zemní el. vedení NN
 - vzdušné/zemní el. vedení VN
 - vzdušný/zemní telefonní kabel
 - teplovod
 - anténní kabel UPC
- Nové sítě a napojovací body**
- vodovodní řad, hydrant
 - kanalizační řad
 - zemní vedení veřejného osvětlení
 - teplovod
 - zemní telefonní kabel
 - zemní vedení NN

Návrhy řešení profilu uličního prostoru

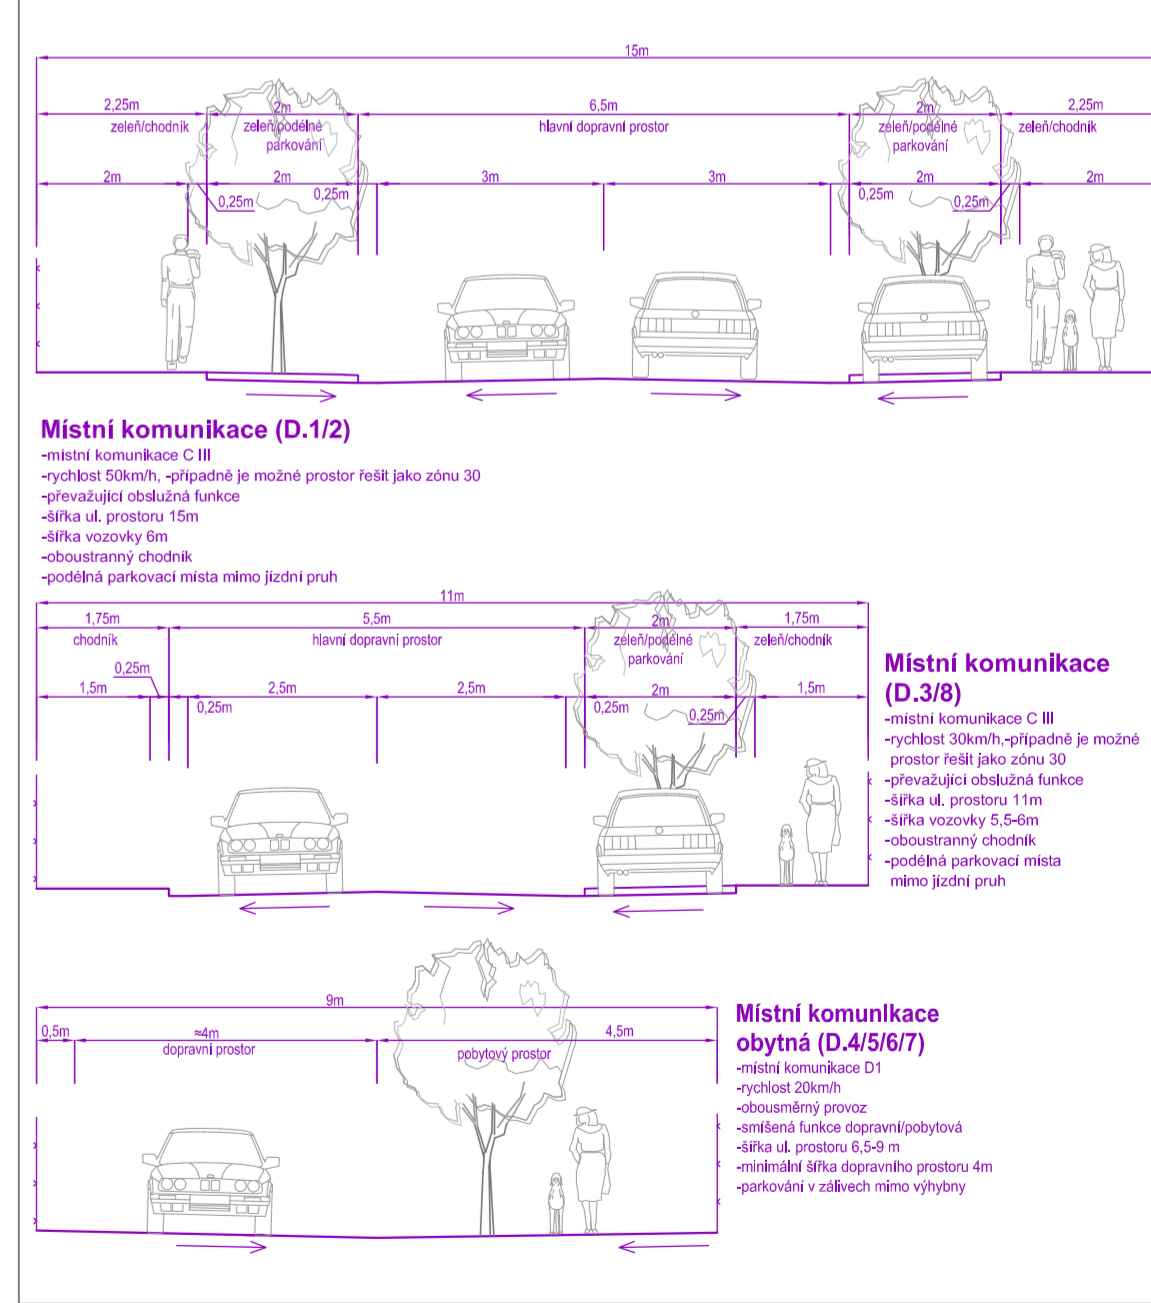

BUILDING INVESTMENT s.r.o.				
Způj. projektant	Kreslí	Kontroloval	Building-Investment, s.r.o.	
Ing.arch. Václav Fránek	Jan Jeništa	Ing.arch. Václav Fránek	Dobruška 40, 357 35 Dobruška u Strakonice	
Graf územního plánování: MÚJ Strakonice			Obec: město Strakonice	
Pořizovatel: Městský úřad Strakonice, odbor rozvoje – Graf územního plánování			moh. 302 145 342, 731 408 107	
Název akce: Územní studie Podskalí 2			Formát: 10x44	
Územní studie Podskalí 3			Datum: 9/2018	
Číslo: 1:1000			Arch. číslo: B-0117	
Dopravní a technická infrastruktura			Účel: 05	
			Mřítko: Číslo výkresu: B.3	

Poznámka
V rozhledových polích je nutné zachování rozhledů bez jakýchkoli překážek vyšších než 750mm, a to po celou dobu existence tohoto napojení.