


směr Katovice I/22


směr Strakonice I/22

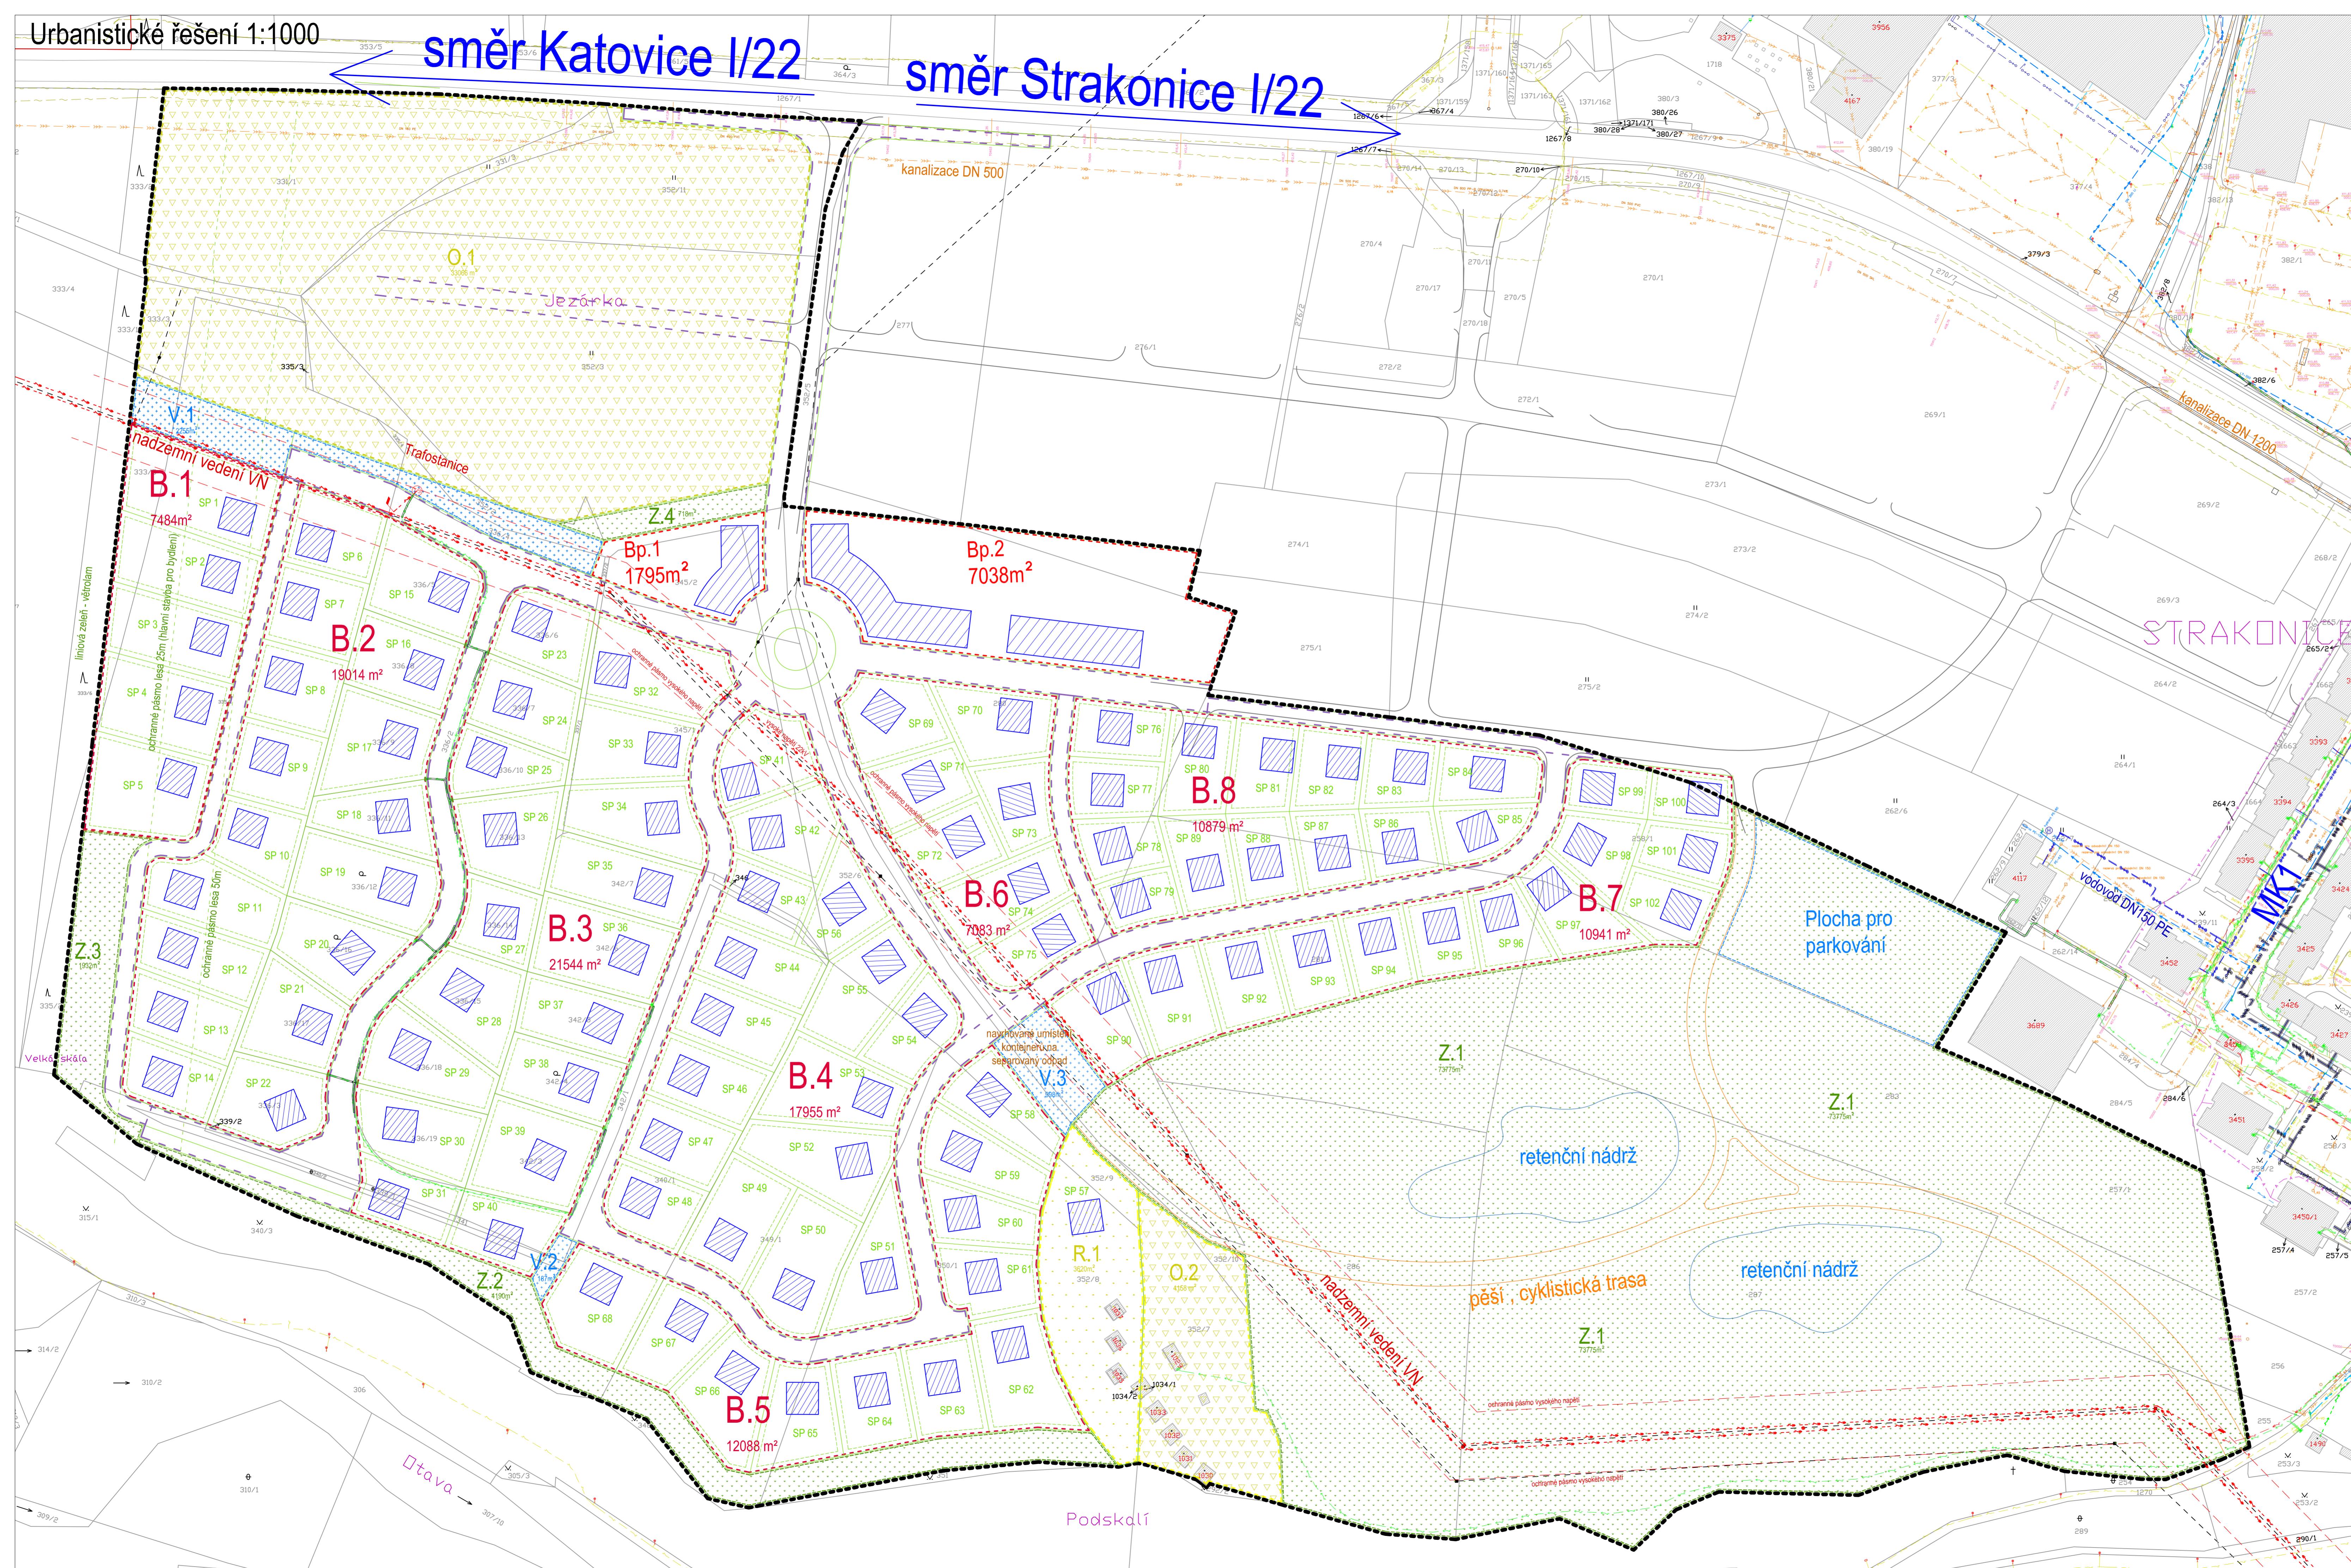

- ### Legenda
- hranice řešeného území
 - parcely KN
 - SP návrh nové parcelace (nezávazný)
 - hranice zastavitelnosti pozemků
 - B plochy bydlení
 - Bp plochy bydlení a podnikání
 - O plochy občanského vybavení – nev. zájem
 - R plochy rekreace – plochy rekreace veř.
 - Z veřejná zeleň
 - V veřejné plochy
 - D dopravní komunikace

- stávající stavby
- plánovaná 4–5 podlažní zástavba s komerčními plochami v parteru
- plánovaná nízkopodlažní zástavba
- komunikační rezerva pro budoucí rozšíření zastavěného území
- dopravní přístup do zóny ze stávajících komunikací veřejného prostranství
- pěší přístup do zóny ze stávajících komunikací ploch veřejného prostranství

- ### Legenda inženýrských sítí
- Sávající sítě
- vodovodní řad/hydrant
 - kanalizační řad
 - nadzemní/podzemní vedení NN
 - vzdušné/zemní el. vedení VN
 - vzdušný/zemní telefonní kabel
 - teplovod
 - anténní kabel UPC

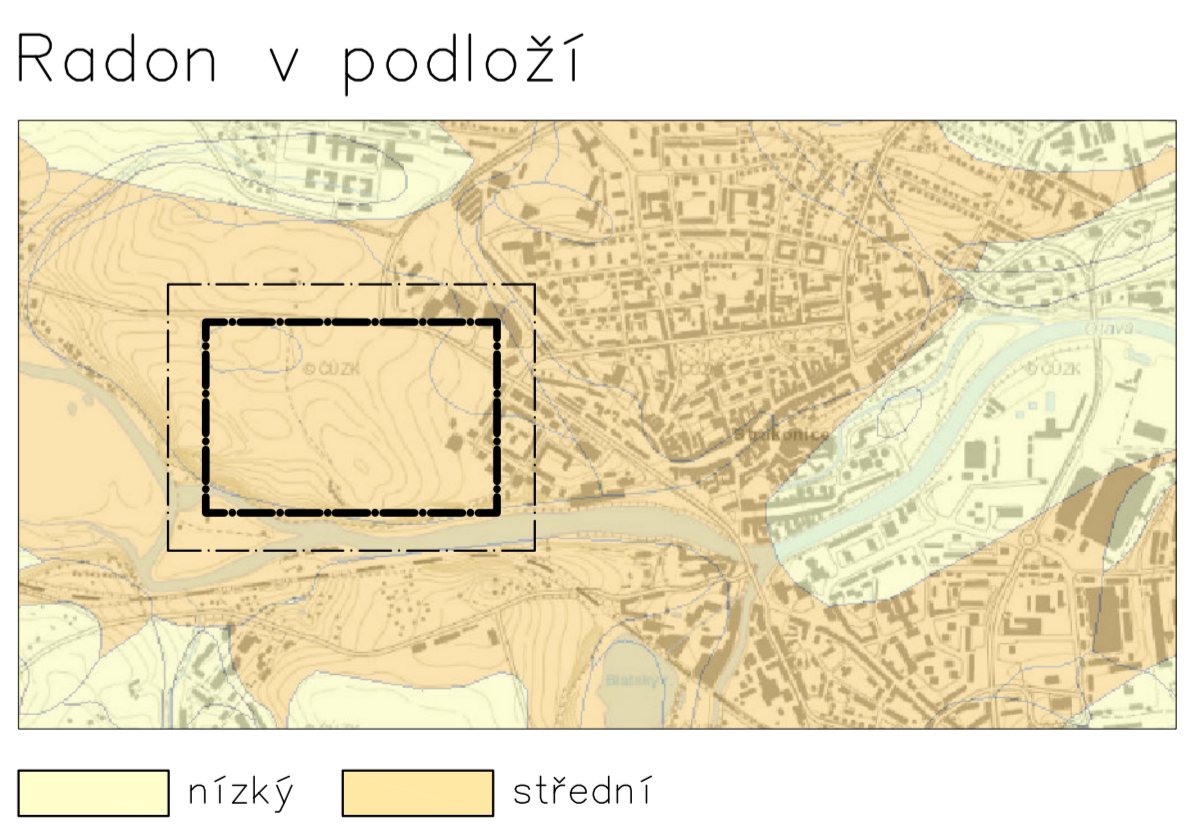

BUILDING INVESTMENT s.r.o.			
Zodp. projektant	Kreslil	Kontroloval	Building-Investment, s.r.o.
Ing. arch. Václav Frankl	Ján Jeništa	Ing. arch. Václav Frankl	Dobruška 40, 387 35 Dobruška u Strakonice
			mob: 602 145 242, 731 406 007
Místo územního plánování: MÚJ Strakonice			Obec: město Strakonice
Průřezová: Městský úřad Strakonice, odbor rozvoje – úřad územního plánování			email: info@bi-in.cz
Název akce:	Formát	10x44	
Územní studie Podskalí 2	Datum	9/2018	
Územní studie Podskalí 3	Arch. číslo	IP-0117	
Účel:	Účel	ÚS	
Úroveň:	Měřítko	Číslo výkresu	B.2
Úroveň:	Urbanistické řešení	Měřítko	1:1000