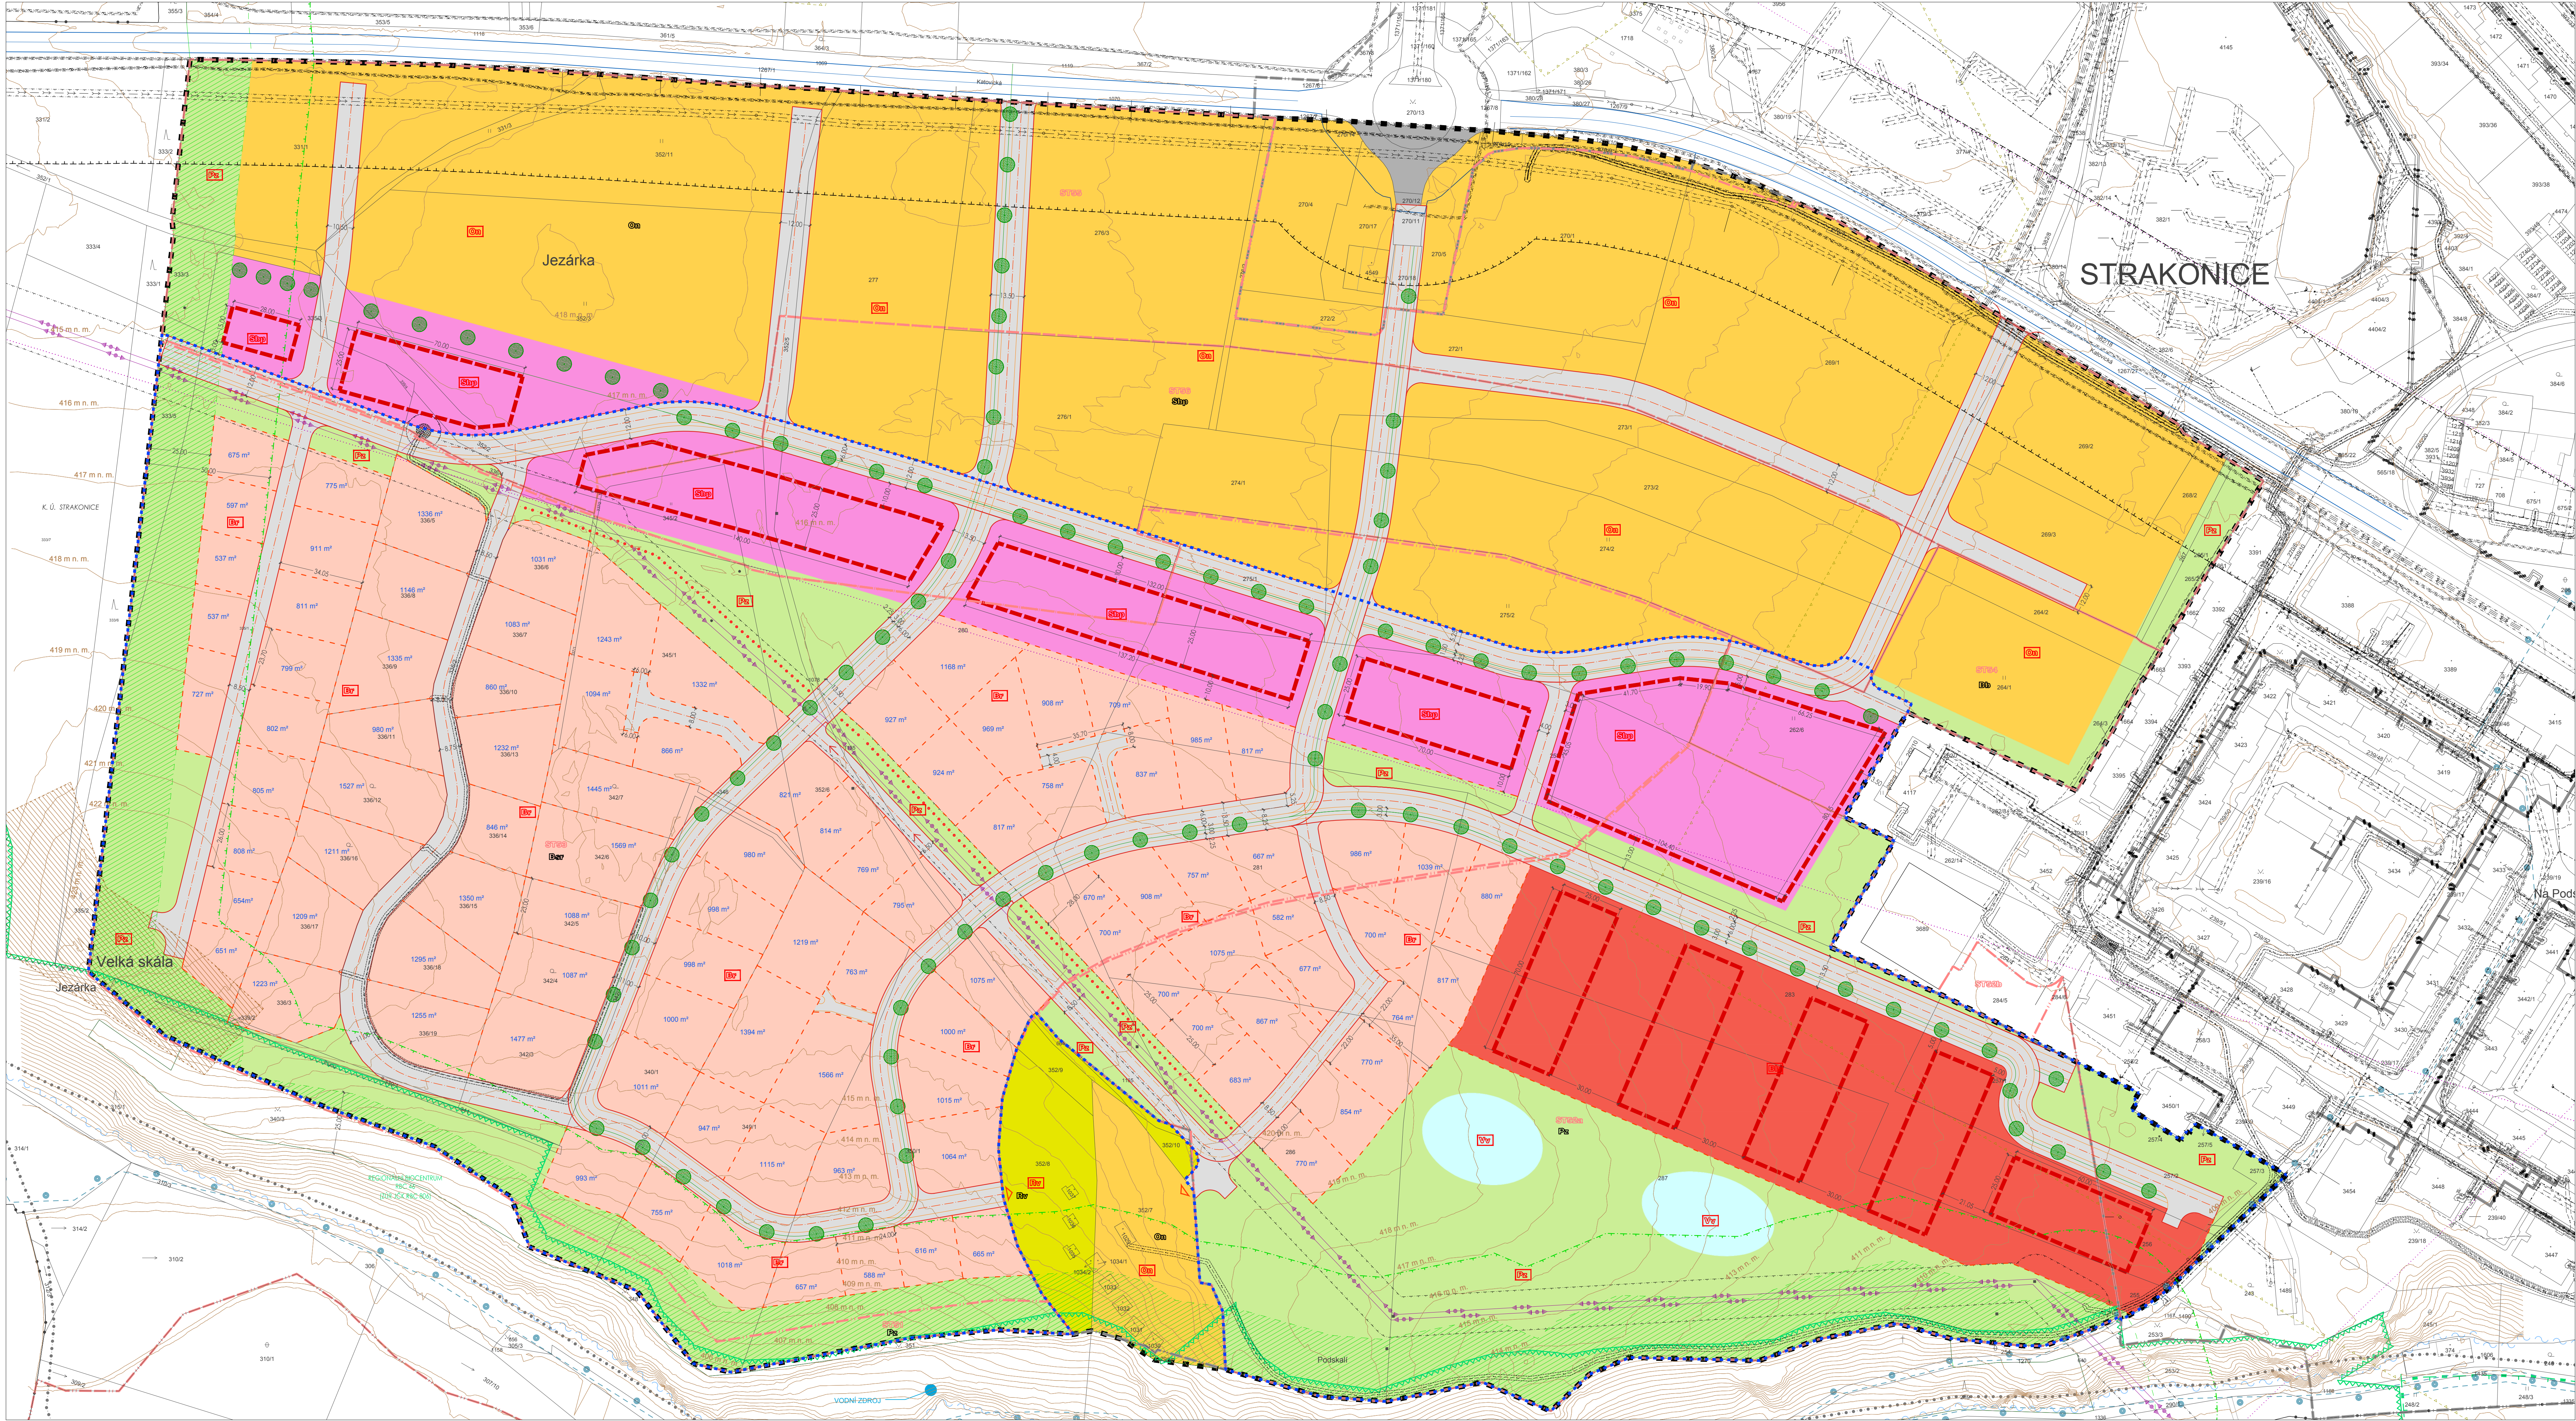




MAPOVÝ PODKLAD: © 2022 ČÚZK (DIGITÁLNÍ KATASTRÁLNÍ MAPA 09/2022)

VYHLEDÁVACÍ ÚZEMNÍ STUDIE PODSKALÍ STRAKONICE

 
 
 
 
K. Ú. STRAKONICE

 
 
 
 
 
LEGENDA

VYMEZENÍ ŘEŠENÉHO ÚZEMÍ	
	HRANICE ŘEŠENÉHO ÚZEMÍ VYHLEDÁVACÍ STUDIE

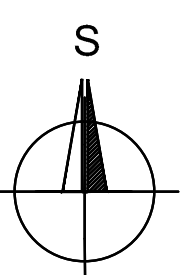
HRANICE A ZNAČENÍ		
STAV	NÁVRH	ÚZEMÍ S PODMÍNKOU ZPRACOVÁNÍ ÚZEMNÍ STUDIE PRO ROZHODOVÁNÍ V ÚZEMÍ
K. Ú. STRAKONICE		HRANICE KATASTRÁLNÍHO ÚZEMÍ
		HRANICE A OZNAČENÍ ZASTAVITELNÝCH PLOCH (DLE ÚP)
		POPS PLOCH S ROZDÍLNÝM ZPŮSOBEM VYUŽITÍ (DLE ÚP)
		HRANICE A ČÍSLO PARCELY DLE KATASTRU NEMOVITOSTÍ
		VNITŘNÍ KRESBA KATASTRÁLNÍ MAPY DLE KATASTRU NEMOVITOSTÍ
		STÁVAJÍCÍ OBJEKT DLE KATASTRU NEMOVITOSTÍ
		HRANICE MEZI POZEMKY RD (PARCELAČE)
		PLOCH PŘEDPOČÍHANÉHO URBÉNNÍHO STAVBY BYTOVÝCH DOMŮ, OBČANSKÉHO VÝBAVENÍ, KOMBINACE
		VÝMĚRA STAVEBNÍHO POZEMKU
		ANALÝZA VÝŠKOPISU (ZÁKRES PO 1 M)
		ÚZEMNÍ SYSTÉM EKOLOGICKÉ STABILITY - REGIONÁLNÍ BIOCENTRUM
		STROMOŘADÍ
		ORIENTAČNÍ KÓTY ODSTUPŮ A VZDÁLENOSTÍ
		ORIENTAČNÍ UMÍSTĚNÍ VJEZDŮ NA POZEMKY

PLOCHY S ROZDÍLNÝM ZPŮSOBEM VYUŽITÍ	
	PLOCHY BYDLENÍ BYTOVÉ DOMY (Bb)
	PLOCHY BYDLENÍ RODINNÉ DOMY (Br)
	PLOCHY REKREACE PLOCHY REKREACE VEŘEJNÉ (Rv)
	PLOCHY OBČANSKÉHO VYBAVENÍ NEVEŘEJNÝ ZÁJEM (Ov)
	PLOCHY VEŘEJNÝCH PROSTRASTÍ (Pv)
	PLOCHY VEŘEJNÝCH PROSTRASTÍ - VEŘEJNÁ ZELEN (Pz)
	PLOCHY SMÍŠENÉ OBYTNÉ - BYDLENÍ A PODNIKÁNÍ (Sbp)
	PLOCHY VODNÍ A VODOHOSPODÁŘSKÉ (Vv)
	PLOCHY DOPRAVNÍ INFRASTRUKTURY - SILNIČNÍ DOPRAVA (Dp)

DOPRAVNÍ INFRASTRUKTURA		
STAV	NÁVRH	
		KOMUNIKACE (JELIKOŽ PROFIL VČETNĚ CHODNÍKŮ, ZELENÝCH PÁŠÍ APOD.)
		PĚŠÍ PROPOJENÍ
		TURISTICKÉ TRASY - MIMO ŘEŠENÉ ÚZEMÍ
		CYKLOTRASY - MIMO ŘEŠENÉ ÚZEMÍ

TECHNICKÁ INFRASTRUKTURA, LIMITY VYUŽITÍ ÚZEMÍ	
STAV	
	VODOVODNÍ ŘAD (MIMO ŘEŠENÉ ÚZEMÍ)
	KANALIZAČNÍ ŘAD S OCHRANNÝM PÁSMEM
	OBJEKTY NA VODOVODNÍ A KANALIZAČNÍ SÍTĚ
	MÍSTNÍ ROZVOD TEPLA (MIMO ŘEŠENÉ ÚZEMÍ)
	HRANICE OBLASTI VYTÁPĚNÉ ZE SYSTÉMU CENTRÁLNÍHO ZÁSOBOVÁNÍ TEPLEM
	PODZEMNÍ VEDENÍ ELEKTRICKÉ SÍTĚ - KABEL VN
	PODZEMNÍ VEDENÍ ELEKTRICKÉ SÍTĚ - KABEL NN
	VENKOVNÍ VEDENÍ EL. ENERGIE VN S OCHRANNÝM PÁSMEM
	STOJÁROVÁ TRAFOSTANICE VN S OCHRANNÝM PÁSMEM
	KOMUNIKAČNÍ VEDENÍ VČETNĚ OCHRANNÉHO PÁSMÁ
	RADIORELÉOVÁ TRASA
	VZDÁLENOST 50 M OD OKRAJE LESA/ VZDÁLENOST 25 M OD OKRAJE LESA
	OCHRANNÉ PÁSMO SLNICE I. TŘÍDY
	ARCHEOLOGICKÉ NALEZISTÉ - TYP I

POZNÁMKA: CÍLE ŘEŠENÉ ÚZEMÍ SE NACHÁZÍ V OCHRANNÉM PÁSMU LETIŠTĚ STRAKONICE, OCHRANNÉM PÁSMU RADIORELÉOVÉ TRASY MINISTERSTVA OBRANY ČR, JE SOUČÁSTÍ ZRANITELNÉ OBLASTI POVRCHOVÝCH A PODZEMNÍCH VOD A JE VYMEZENO JAKO ÚZEMÍ S ARCHEOLOGICKÝMI NALEZISTÉMI 3. STUPNĚ (MIMO TYP I)



BRŮHA A KRÁMPERA, ARCHITEKT, s.p. s.r.o.
PROJEKČNÍ A INŽENÝRSKÁ KANCELÁŘ, ROBNÍ 12/42, 310 06 BRŮHA SVITAVY | tel: 387 425 213 | info@architekti.cz

VEDOUcí PROJEKTANT
ING. ARCH. JIŘÍ BRŮHA

ZODPOVĚDNÝ PROJEKTANT
ING. ARCH. JIŘÍ BRŮHA
IVA KRÝCHOVÁ

KRESLIL
IVA KRÝCHOVÁ

AKCE
VYHLEDÁVACÍ ÚZEMNÍ STUDIE
PODSKALÍ STRAKONICE

VÝKRES C.1.
STUPĚŇ V.S. - ČISTOPIS

VÝKRES URBANISTICKÉHO ŘEŠENÍ
MĚŘITKO 1:1 000
DATUM 10/2022

ČÍSLO VÝKRESU
C.1.

ČÍSLO PARCE
21-065.1

MAPOVÝ PODKLAD: © 2022 ČÚZK (DIGITÁLNÍ KATASTRÁLNÍ MAPA 09/2022)