


ZÁZNAM O ÚČINNOSTI	
a) Vydávající správní orgán: Zastupitelstvo města Strakonice	b) Datum nabytí účinnosti změny RP:
c) Pořizovatel: Městský úřad Strakonice, odbor rozvoje Velké náměstí 2, 386 21 Strakonice jméno a příjmení: Ing. arch. Marta Slámová funkce: vedoucí odboru rozvoje Ing. Denisa Hlaváčová funkce: referent územního plánování města oprávněná úřední osoba pořizovatele podpis:	Otisk úředního razítka pořizovatele:

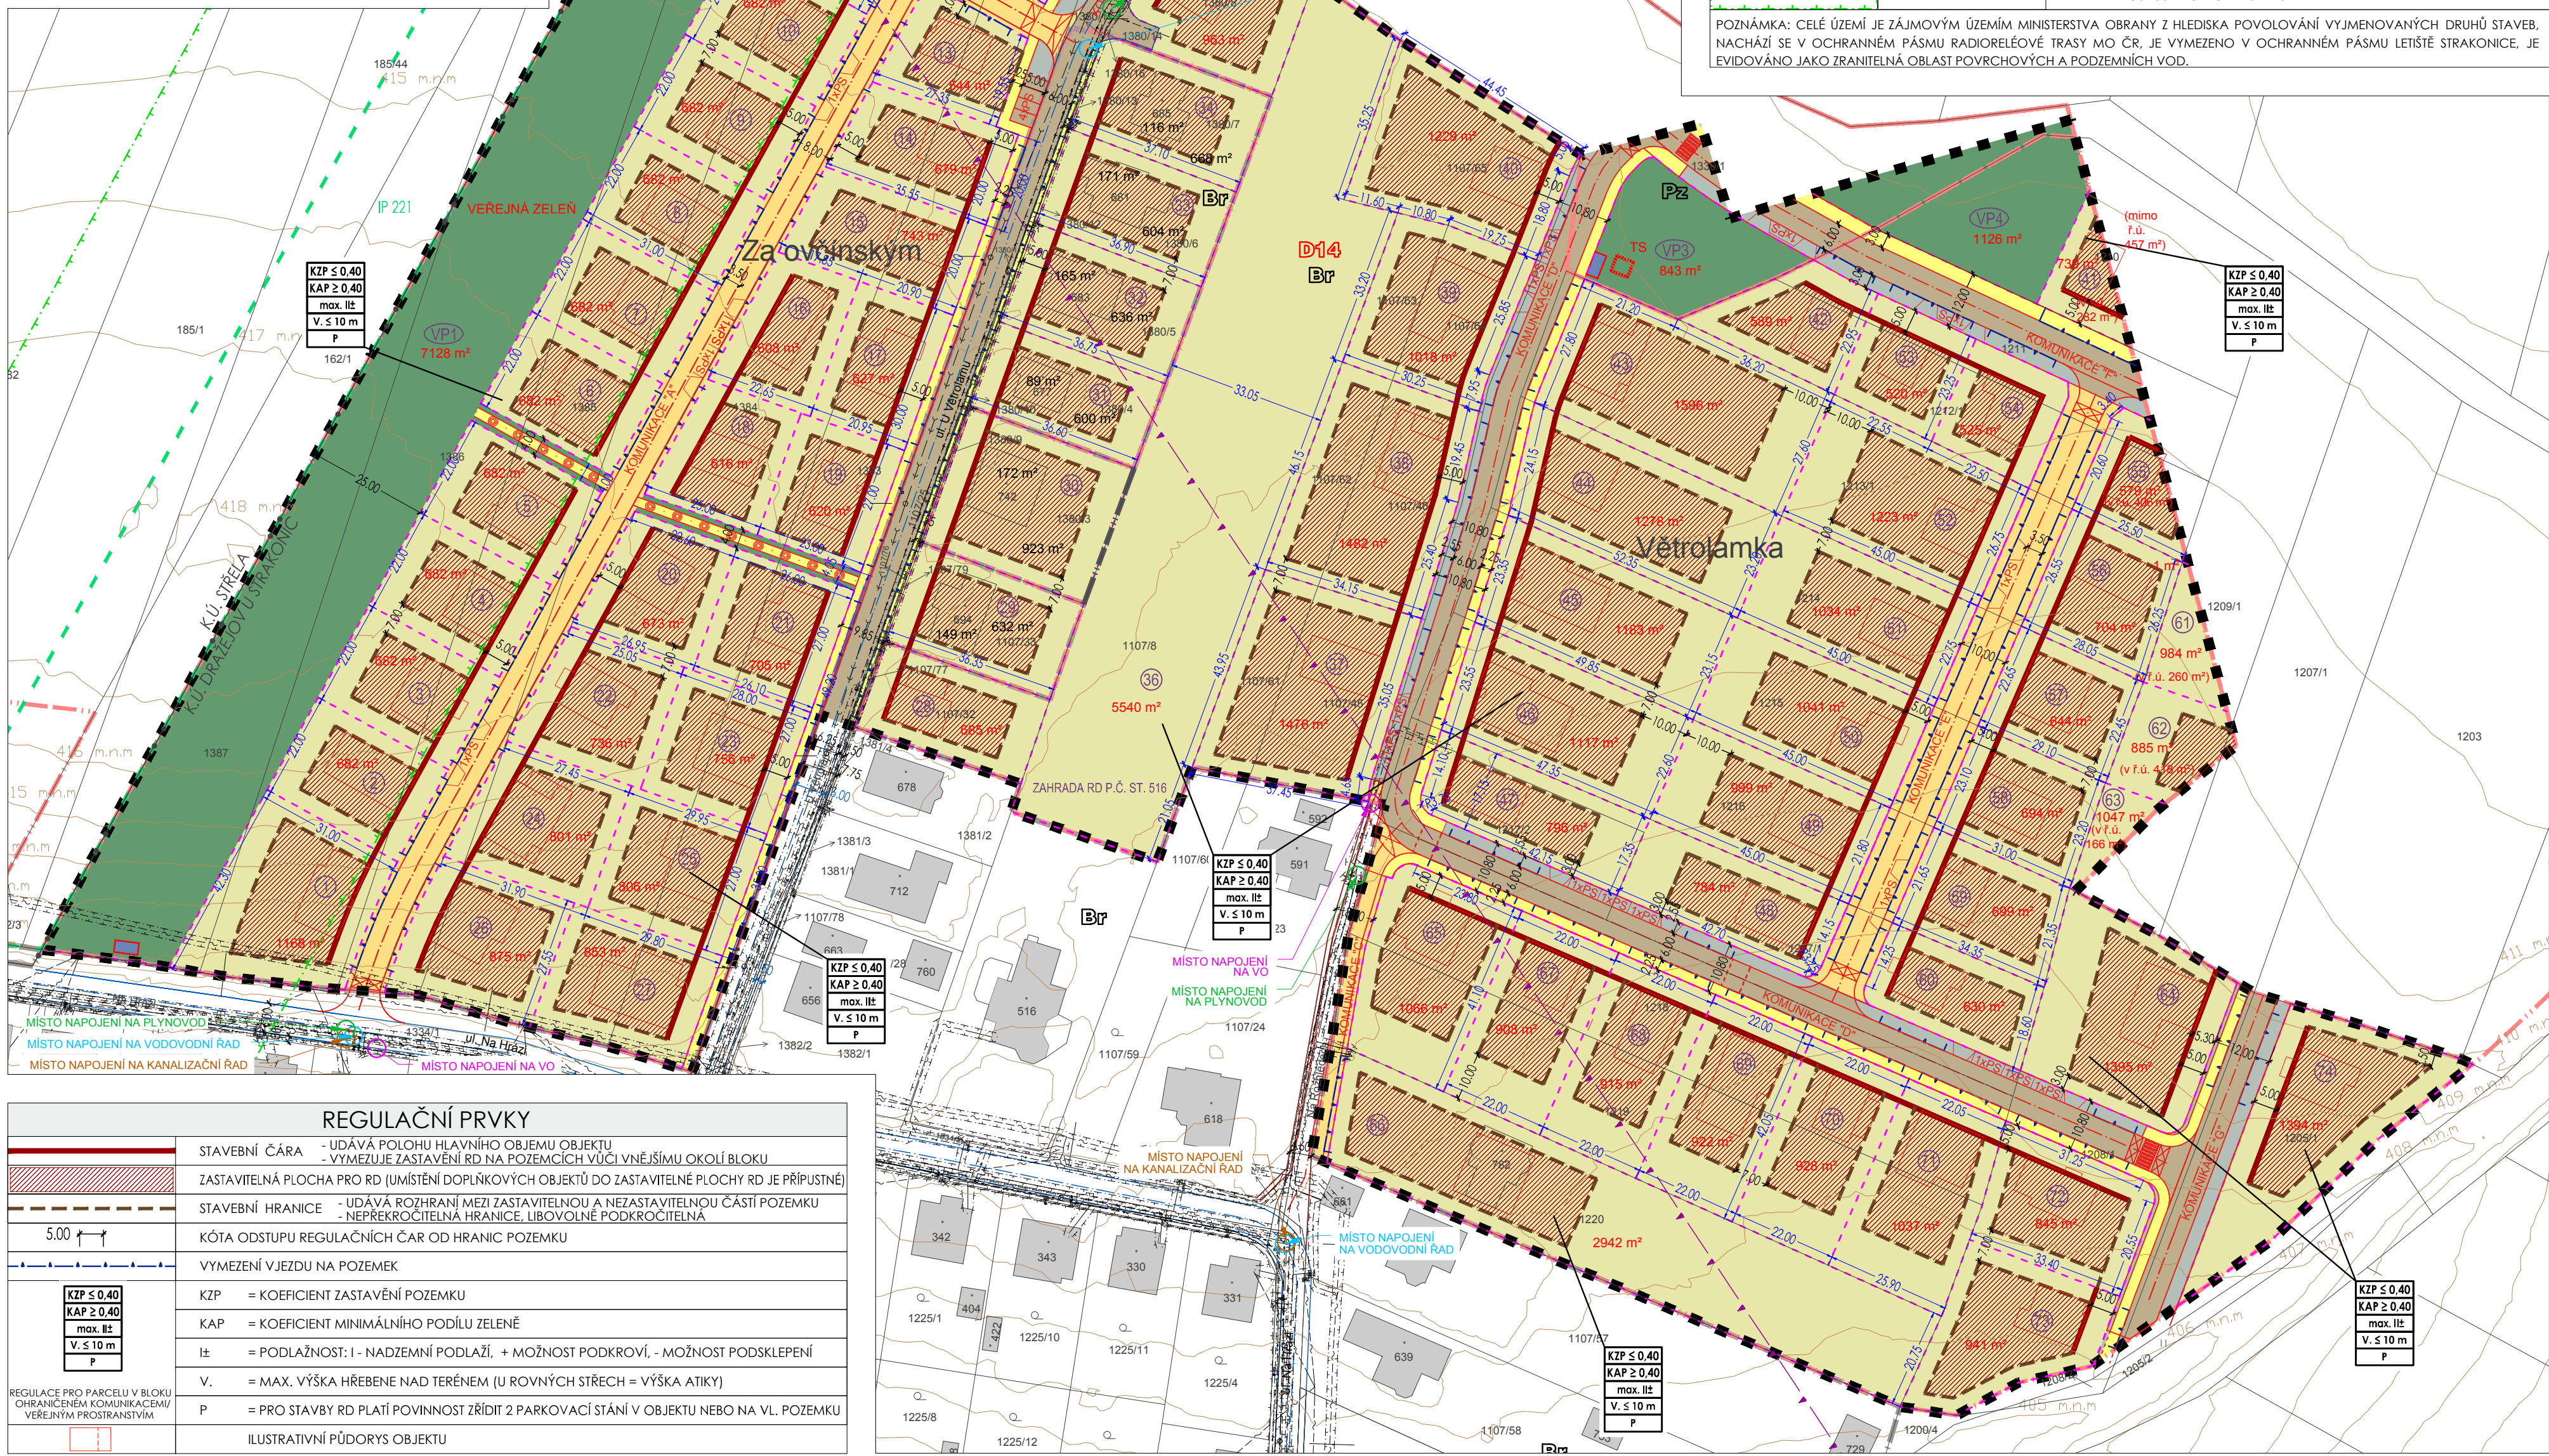

TECHNICKÁ INFRASTRUKTURA, LIMITY VYUŽITÍ ÚZEMÍ		
STAV	NÁVRH	
	MÍSTO NÁPOJENÍ NA VODOVODNÍ ŘÁD	VODOVODNÍ ŘÁD S OCHRANNÝM PÁSMEM, PŘÍPOJKA
	MÍSTO NÁPOJENÍ NA KANALIZAČNÍ ŘÁD	KANALIZAČNÍ ŘÁD S OCHRANNÝM PÁSMEM
	MÍSTO NÁPOJENÍ NA PLYNOVOD	OBJEKTY NA VODOVODNÍ A KANALIZAČNÍ SÍTĚ
		VEDENÍ STL PLYNOVODU, PŘÍPOJKA
		PODZEMNÍ VEDENÍ ELEKTRICKÉ SÍTĚ - KABEL NN
	TS	OCHRANNÉ PÁSMO ELEKTRICKÉHO VEDENÍ
		TRAFOSTANICE - ORIENTAČNÍ UMÍSTĚNÍ
	MÍSTO NÁPOJENÍ NA VO	KOMUNIKAČNÍ VEDENÍ VČETNĚ OCHRANNÉHO PÁSMÁ
		VEŘEJNÉ OSVĚTLENÍ
		OCHRANNÉ PÁSMO VZLETOVÉHO A PŘÍBLIŽOVACÍHO PROSTORU
		VZDÁLENOST 50 M OD OKRAJE LEŠA
POZNÁMKA: CELÉ ÚZEMÍ JE ZÁJMOVÝM ÚZEMÍM MINISTERSTVA OBRANY Z HLEDISKA POVOLOVÁNÍ VYJMENOVANÝCH DRUHŮ STAVEB, NACHÁZÍ SE V OCHRANNÉM PÁSMU RADIORELOVÉ TRASY MO ČR, JE VYMEZENO V OCHRANNÉM PÁSMU LETIŠTĚ STRAKONICE, JE EVIDOVÁNO JAKO ŽRANITELNÁ OBLAST POVRCHOVÝCH A PODZEMNÍCH VOD.		

ODŮVODNĚNÍ ZMĚNY Č. 1 REGULAČNÍHO PLÁNU VĚTROLAMKA

K. Ú. DRAŽEJOV U STRAKONIC

OPATŘENÍ OBECNÉ POVAHY

LEGENDA

VYMEZENÍ ŘEŠENÉHO ÚZEMÍ

STAV	NÁVRH	
K.Ú. DRAŽEJOV U ST.		HRANICE KATASTRÁLNÍHO ÚEMÍ
		HRANICE ZASTAVĚNÉHO ÚZEMÍ DLE ÚP/HRANICE ZASTAVĚNÉHO ÚZEMÍ - AKTUALIZACE V RP
	D14	HRANICE A OZNAČENÍ ZASTAVITELNÝCH PLOCH (DLE ÚP)
Br	Br	POPIS PLOCH S ROZDÍLNÝM ZPŮSOBEM VYUŽITÍ (DLE ÚP)
		HRANICE A ČÍSLO PARCELY DLE KATASTRU NEMOVITOSTÍ
		VNITŘNÍ KRESBA KATASTRÁLNÍ MAPY DLE KATASTRU NEMOVITOSTÍ
	10.00	STÁVAJÍCÍ OBJEKT DLE KATASTRU NEMOVITOSTÍ - MIMO ŘEŠENÉ ÚZEMÍ RP
		HRANICE MEZI POZEMKY (PARCELACE)
	VPx	OZNAČENÍ STAVEBNÍHO POZEMKU/POZEMKU VEŘEJNÉHO PROSTRANSTVÍ
xxx m²	xxx m²	VÝMĚRA STAVEBNÍHO POZEMKU
		ANALÝZA VÝŠKOPISU (ZÁKRES PO 1 M)
P 221		ÚZEMNÍ SYSTÉM EKOLOGICKÉ STABILITY - INTERAKČNÍ PRVEK - MIMO Ř.Ú.
	3.50	PLOCHA PRO SHROMAŽDOVÁNÍ TRÍDĚNÉHO KOMUNÁLNÍHO ODPADU - ORIENTAČNÍ UMÍSTĚNÍ
		ORIENTAČNÍ KÓTY ODSŮPŮ A VZDÁLENOSTÍ

ZPŮSOB VYUŽITÍ POZEMKŮ

	BYDLENÍ V RODINNÝCH DOMECH
	VEŘEJNÁ ZELEN
	CHODNÍKY
	KOMUNIKACE (MÍSTNÍ KOMUNIKACE - FUNKČNÍ SKUPINA C/ZÓNA 30)
	KOMUNIKACE (MÍSTNÍ KOMUNIKACE - FUNKČNÍ SKUPINA D1 - OBYTNÁ ZÓNA)
	KOMUNIKACE (PÁSY VEŘEJNÉ ZELENĚ)

DOPRAVNÍ INFRASTRUKTURA

STAV	NÁVRH	
	A	KOMUNIKACE
	1.5	ZPOMALOVAČÍ PRVKY - ORIENTAČNÍ UMÍSTĚNÍ
	1.5	PŘECHOD PRO CHODCE / MÍSTO PRO PŘECHÁZENÍ - ORIENTAČNÍ UMÍSTĚNÍ
	1.5	ODSTAVNÁ A PARKOVACÍ STÁNÍ - ORIENTAČNÍ UMÍSTĚNÍ
	1.5	PĚŠÍ PROPOJENÍ

BRŮHA A KRAMPERA, ARCHITEKTI, spol. s r.o.
PROJEKČNÍ A INŽENÝRSKÁ KANCELÁŘ, VODNÍ 12/42, 370 06 Č. BUDĚJOVICE tel: 387 425 213 info@bkarchitekti.cz

	VEDOUČÍ PROJEKTANT ING. ARCH. JIŘÍ BRŮHA	ZODPOVĚDNÝ PROJEKTANT ING. ARCH. JIŘÍ BRŮHA	KRESLIL IVA KRÝCHOVÁ
OBJEDNATEL: MĚSTSKÝ ÚŘAD STRAKONICE, ODBOR ROZVOJE, VELKÉ NÁMĚSTÍ 2, 386 01 STRAKONICE			

AKCE

ODŮVODNĚNÍ ZMĚNY Č. 1
REGULAČNÍHO PLÁNU VĚTROLAMKA

VÝKRES II.1. KOORDINAČNÍ VÝKRES	ČÍSLO VÝKRESU
STUPEŇ OOP	II.1.
FORMÁT 5x44	ČÍSLO PARÉ
MĚŘÍTKO 1:1 000	
ČÍSLO ZAKÁZKY 21-007.4	
DATUM 09/2022	