ÚZEMNÍ PLÁN STRAKONICE

úplné znění po změnách č. 1,2,3,4,5,6,7,8,9,10,11,12

KONCEPCE VEŘEJNÉ INFRASTRUKTURY

ÚZEMNÍ PLÁN STRAKONICE
úplné znění po změnách č. 1,2,3,4,5,6,7,8,9,10,11,12

NÁZEV VÝKRESU
KONCEPCE VEŘEJNÉ INFRASTRUKTURY

OBJEDNATEL
Město Strakonice
Velké náměstí 2, Strakonice, 386 21

POŘIZOVATEL
Městský úřad Strakonice
odbor rozvoje

ZPRACOVATEL
4ct s.r.o.
V Jámě 1599/4, 110 00 Praha

HLAVNÍ PROJEKTANT
Ing. et Ing. Lenka CHLANOVÁ

DATUM	MĚŘÍTKO
leden 2024	1 : 5000

KLAD LISTŮ

VYDANÉ ZMĚNY ÚZEMNÍHO PLÁNU STRAKONICE	
pořadové číslo změny	datum nabytí účinnosti
1	2. 7. 2014
2	25. 9. 2014
4	26. 9. 2017
3	21. 6. 2018
7	11. 4. 2021
8	11. 4. 2021
11	30. 3. 2022
5	17. 8. 2022
6	17. 8. 2022
9	17. 8. 2022
10	17. 8. 2022

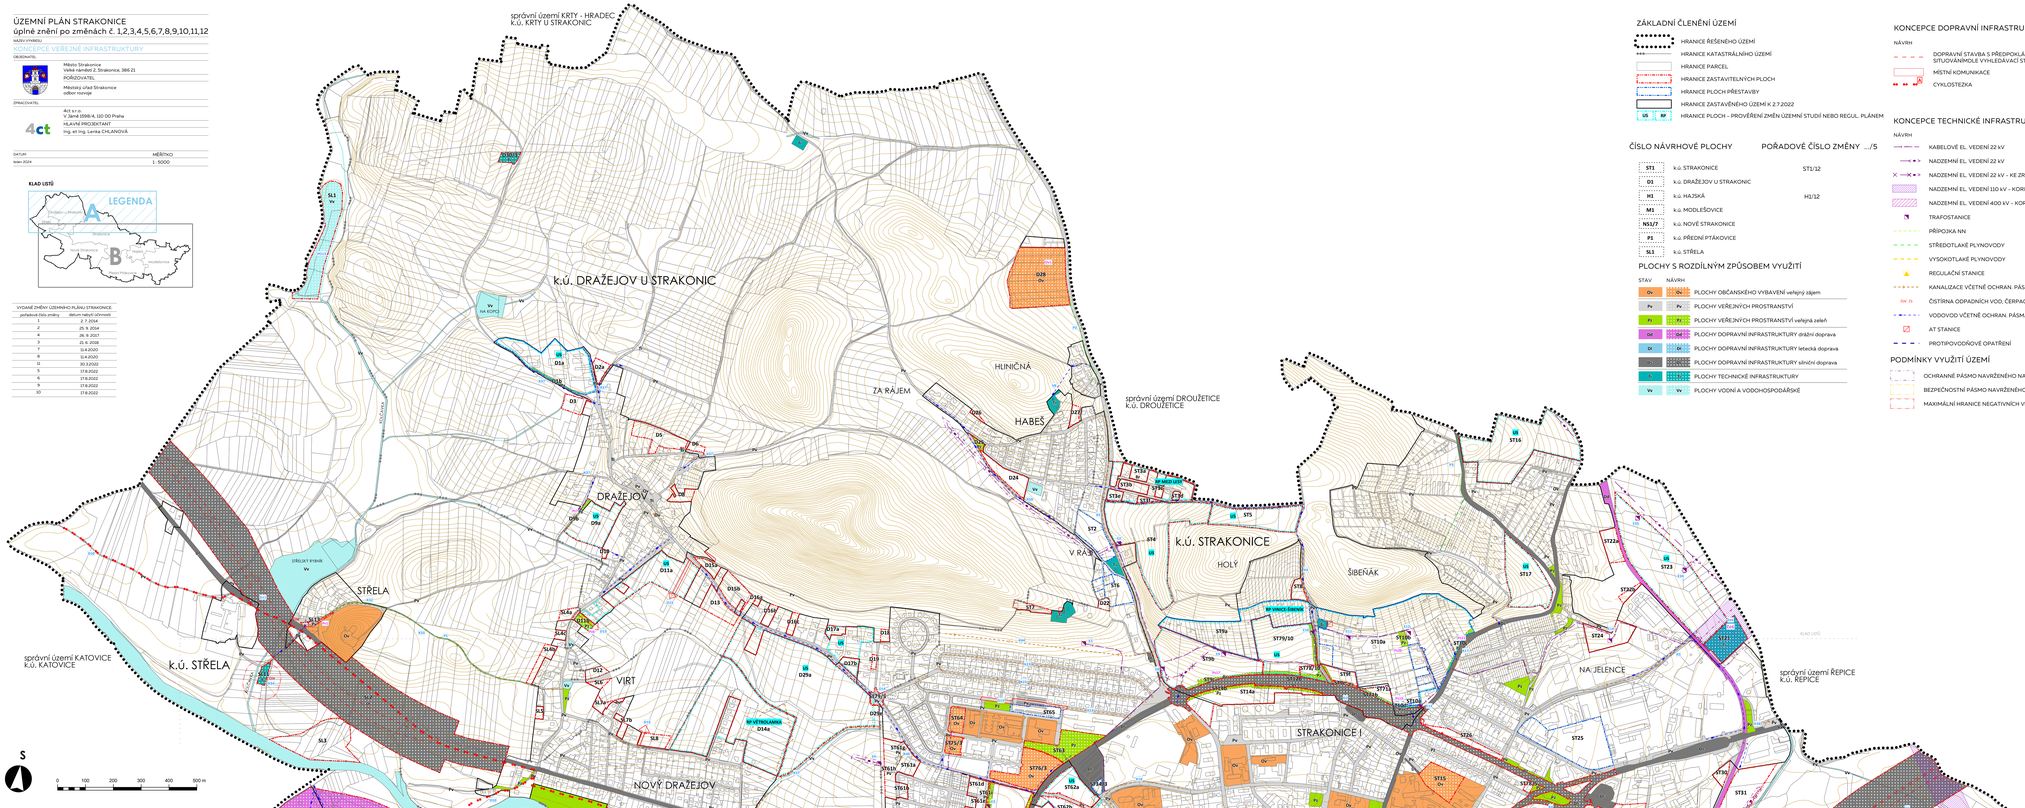

ZÁKLADNÍ ČLENĚNÍ ÚZEMÍ

- HRANICE ŘEŠENÉHO ÚZEMÍ
- HRANICE KATASTRÁLNÍHO ÚZEMÍ
- HRANICE PARCEL
- HRANICE ZASTAVITELNÝCH PLOCH
- HRANICE PLOCH PŘESTAVBY
- HRANICE ZASTAVĚNÉHO ÚZEMÍ K 2.7.2022
- US / RP — HRANICE PLOCH - PROVĚŘENÍ ZMĚN ÚZEMNÍ STUDIÍ NEBO REGUL. PLÁNEM

ČÍSLO NÁVRHOVÉ PLOCHY / POŘADOVÉ ČÍSLO ZMĚNY .../S

ST1	k.ú. STRAKONICE	ST1/12
D1	k.ú. DRAŽEJOV U STRAKONIC	
H1	k.ú. HAJSKÁ	H1/12
M1	k.ú. MODLEŠOVICE	
NS1/7	k.ú. NOVÉ STRAKONICE	
P1	k.ú. PŘEDNÍ PTÁKOVICE	
SL1	k.ú. STŘELA	

PLOCHY S ROZDÍLNÝM ZPŮSOBEM VYUŽITÍ

STAV	NÁVRH	
OV	OV	PLOCHY OBČANSKÉHO VYBAVENÍ veřejný zájem
PV	PV	PLOCHY VEŘEJNÝCH PROSTRANSTVÍ
PZ	PZ	PLOCHY VEŘEJNÝCH PROSTRANSTVÍ veřejná zeleň
DS	DM	PLOCHY DOPRAVNÍ INFRASTRUKTURY drážní doprava
DL	DL	PLOCHY DOPRAVNÍ INFRASTRUKTURY letecká doprava
DS	DS	PLOCHY DOPRAVNÍ INFRASTRUKTURY silniční doprava
TI	TI	PLOCHY TECHNICKÉ INFRASTRUKTURY
VV	VV	PLOCHY VODNÍ A VODOHOSPODÁŘSKÉ

KONCEPCE DOPRAVNÍ INFRASTRUKTURY

NÁVRH

- DOPRAVNÍ STAVBA S PŘEDPOKLÁDANÝM SITUOVÁNÍMDLE VYHLEDÁVACÍ STUDIE
- MÍSTNÍ KOMUNIKACE
- CYKLOSTEZKA

KONCEPCE TECHNICKÉ INFRASTRUKTURY

NÁVRH

- KABELOVÉ EL. VEDENÍ 22 kV
- NADZEMNÍ EL. VEDENÍ 22 kV
- NADZEMNÍ EL. VEDENÍ 22 kV - KE ZRUŠENÍ
- NADZEMNÍ EL. VEDENÍ 110 kV - KORIDOR
- NADZEMNÍ EL. VEDENÍ 400 kV - KORIDOR
- TRAFOSTANICE
- PŘÍPOJKA NN
- STŘEDOTLAKÉ PLYNOVODY
- VYSOKOTLAKÉ PLYNOVODY
- REGULAČNÍ STANICE
- KANALIZACE VČETNĚ OCHRAN. PÁSMA
- ČIST. OD ČISTÍRNA ODPADNÍCH VOD, ČERPACÍ STANICE
- VODOVOD VČETNĚ OCHRAN. PÁSMA
- AT STANICE
- PROTIPOVODŇOVÉ OPATŘENÍ

PODMÍNKY VYUŽITÍ ÚZEMÍ

- OCHRANNÉ PÁSMO NAVRŽENÉHO NADZEMNÍHO EL. VEDENÍ
- BEZPEČNOSTNÍ PÁSMO NAVRŽENÉHO VTL PLYNOVODU
- MAXIMÁLNÍ HRANICE NEGATIVNÍCH VLIVŮ ČOV

KONCEPCE VEŘEJNÉ INFRASTRUKTURY

PLOCHY A KORIDORY S MOŽNOSTÍ VYVLAŠTNĚNÍ

- D SILNIČNÍ A DRÁŽNÍ DOPRAVA, CYKLOSTEZKY, LÁVKY
- E ELEKTRORozVODY
- V VODOVODY
- K KANALIZACE
- P PLYNOVODY
- PO PROTIPOVODŇOVÁ OPATŘENÍ
- LBK LOKÁLNÍ BIOKORIDOR

PLOCHY A KORIDORY POUZE S MOŽNOSTÍ UPLATNĚNÍ PŘEDKUPNÍHO PRÁVA

- OV OBČANSKÉ VYBAVENÍ - VEŘEJNÝ ZÁJEM
- PZ VEŘEJNÉ PROSTRANSTVÍ - VEŘEJNÁ ZELEŇ
- PV VEŘEJNÉ PROSTRANSTVÍ

ZÁZNAM O ÚČINNOSTI

Označení správního orgánu, který poslední změnu územního plánu vydal: Zastupitelstvo města Strakonice

Pořadové číslo změny: 12
Datum nabytí účinnosti poslední změny:

Pořizovatel:
Městský úřad Strakonice

Otisk úředního razítka:

Jméno a příjmení oprávněné úřední osoby pořizovatele:
Ing. arch. Marta Slámová
Ing. Denisa Plaváčová
Funkce oprávněné úřední osoby pořizovatele:
Odbor rozvoje, vedoucí odboru
Pořizovatel ÚPD města Strakonice

Podpis: