



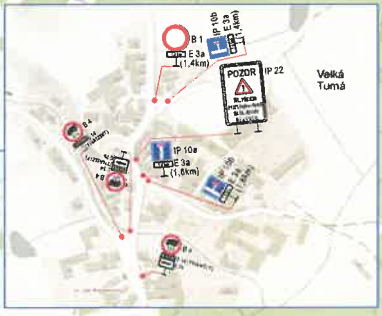

- OSEK** → IS 11a(1)
- VELKÁ TURNÁ** → IS 11b(2)
- SEDLICE** → IS 41b(3)
- ROJICE** → IS 11b(4)

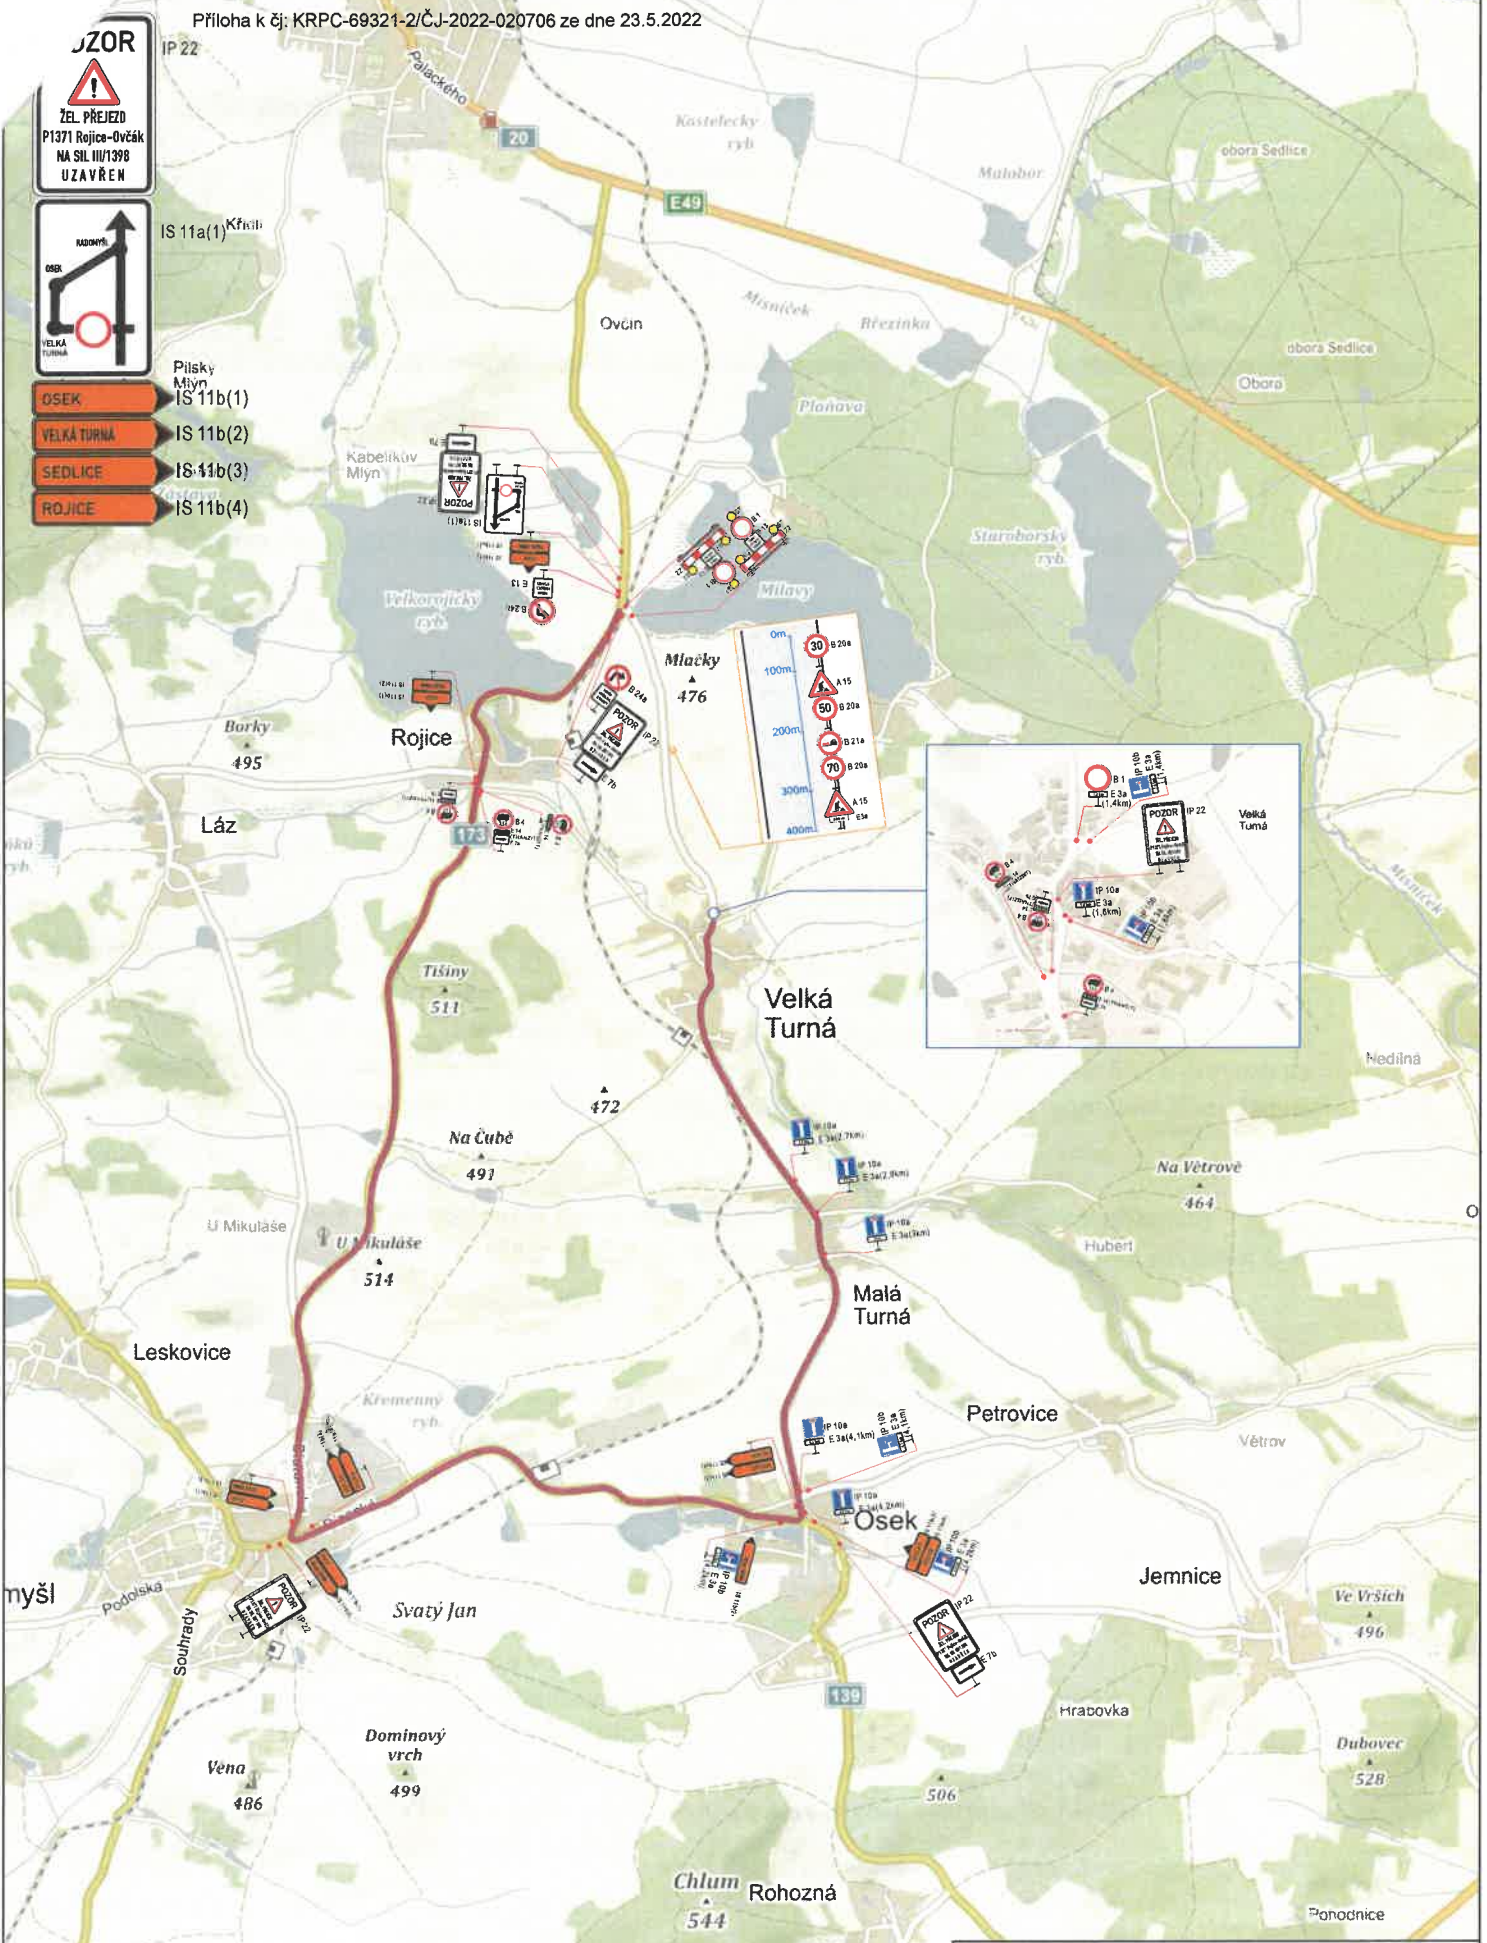

por. Jaroslav Krejčí, DiS.  
23.05.2022 08:38:04  
Digitálně podepsal:  
por. Jaroslav Krejčí, DiS.  
POLICEJ ČESKÉ REPUBLIKY  
Důvod: Za správnost vytvoření

Dopravně inženýrské opatření	
<b>P1371 Rojice - Ovčák</b>	
Zadavatel: EDIKT a.s.	Dne: 12/2021
Zpracoval: Michal Jelínek	Poznámka: v.1
Email: jelinek@signstav.cz	
Telefon: 702 282 494	

