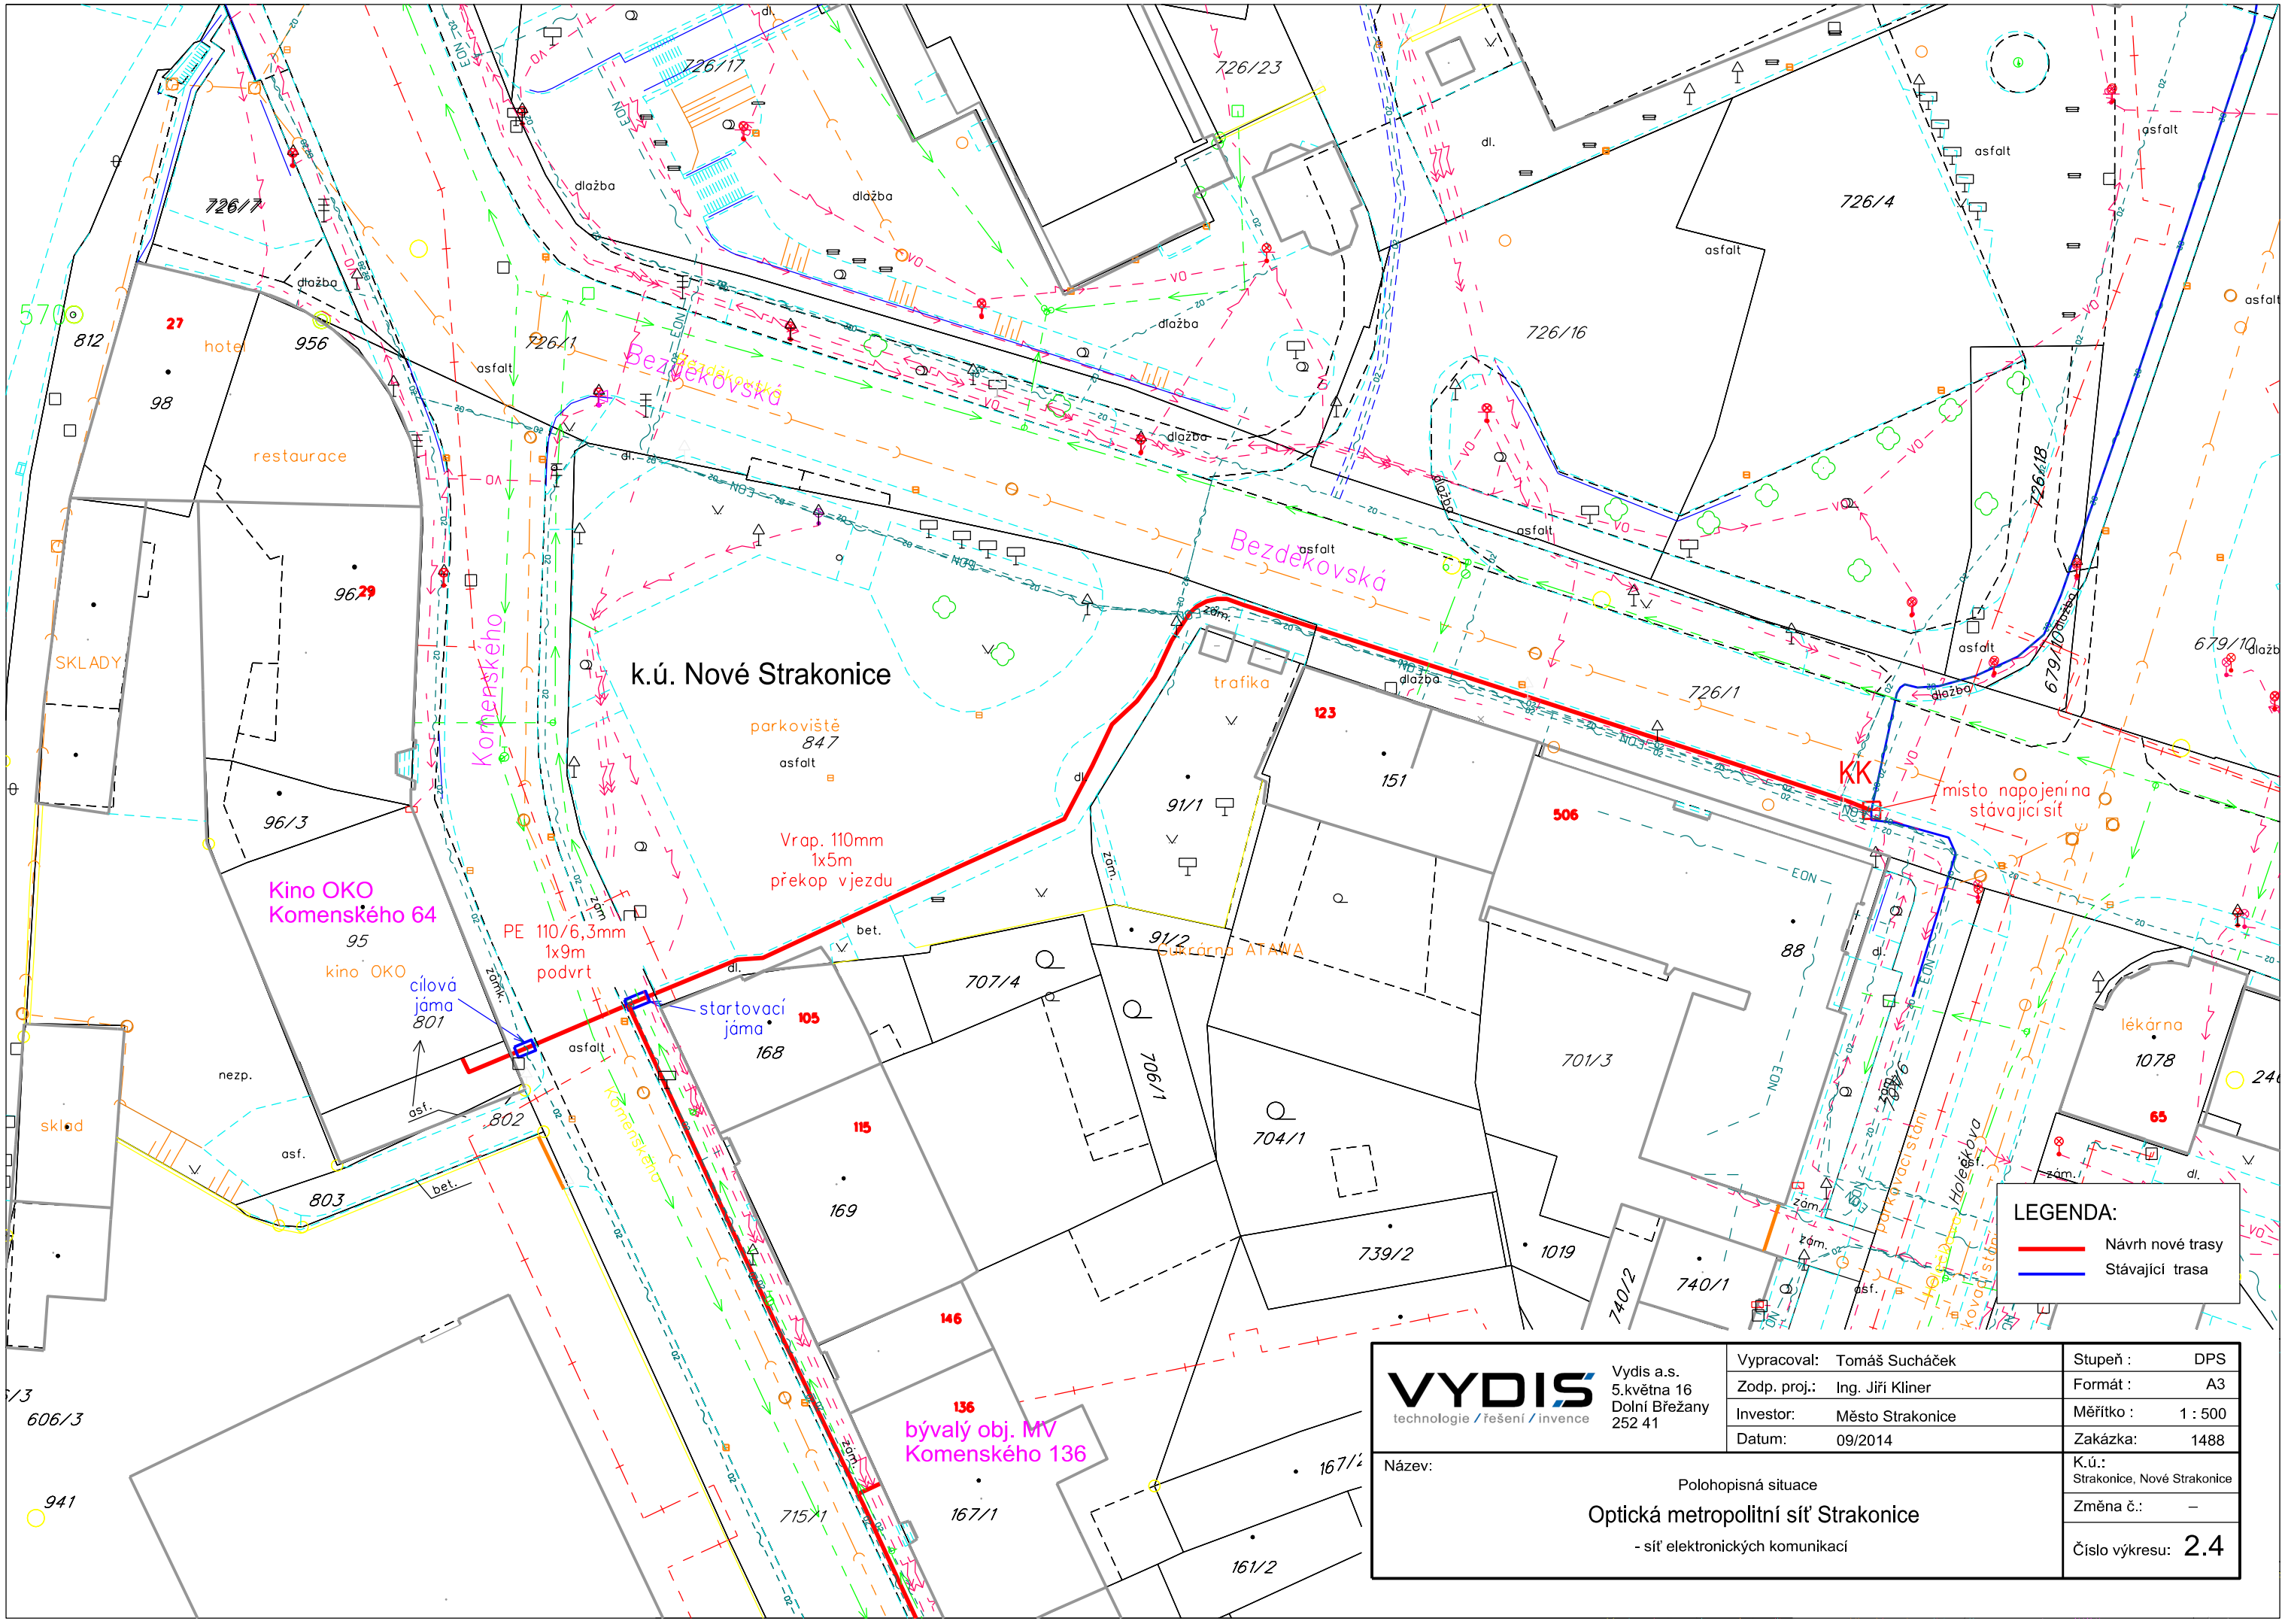

VYDIS technologie / řešení / invence	Vydis a.s. 5.května 16 Dolní Břežany 252 41	Vypracoval: Tomáš Sucháček	Stupeň : DPS
		Zodp. proj.: Ing. Jiří Kliner	Formát : A3
		Investor: Město Strakonice	Měřítko : 1 : 500
		Datum: 09/2014	Zakázka: 1488
Název: Polohopisná situace Optická metropolitní síť Strakonice - síť elektronických komunikací			K.ú.: Strakonice, Nové Strakonice
			Změna č.: –
			Číslo výkresu: 2.4