


VLNARŠNÉ ZÁVODY A FEZÁRNÝ M.R. V STRAKONICÍCH
ZÁVOD 01 - PŘÁDELNA
II. PATRO
 KVĚTEN 1966, 1:100

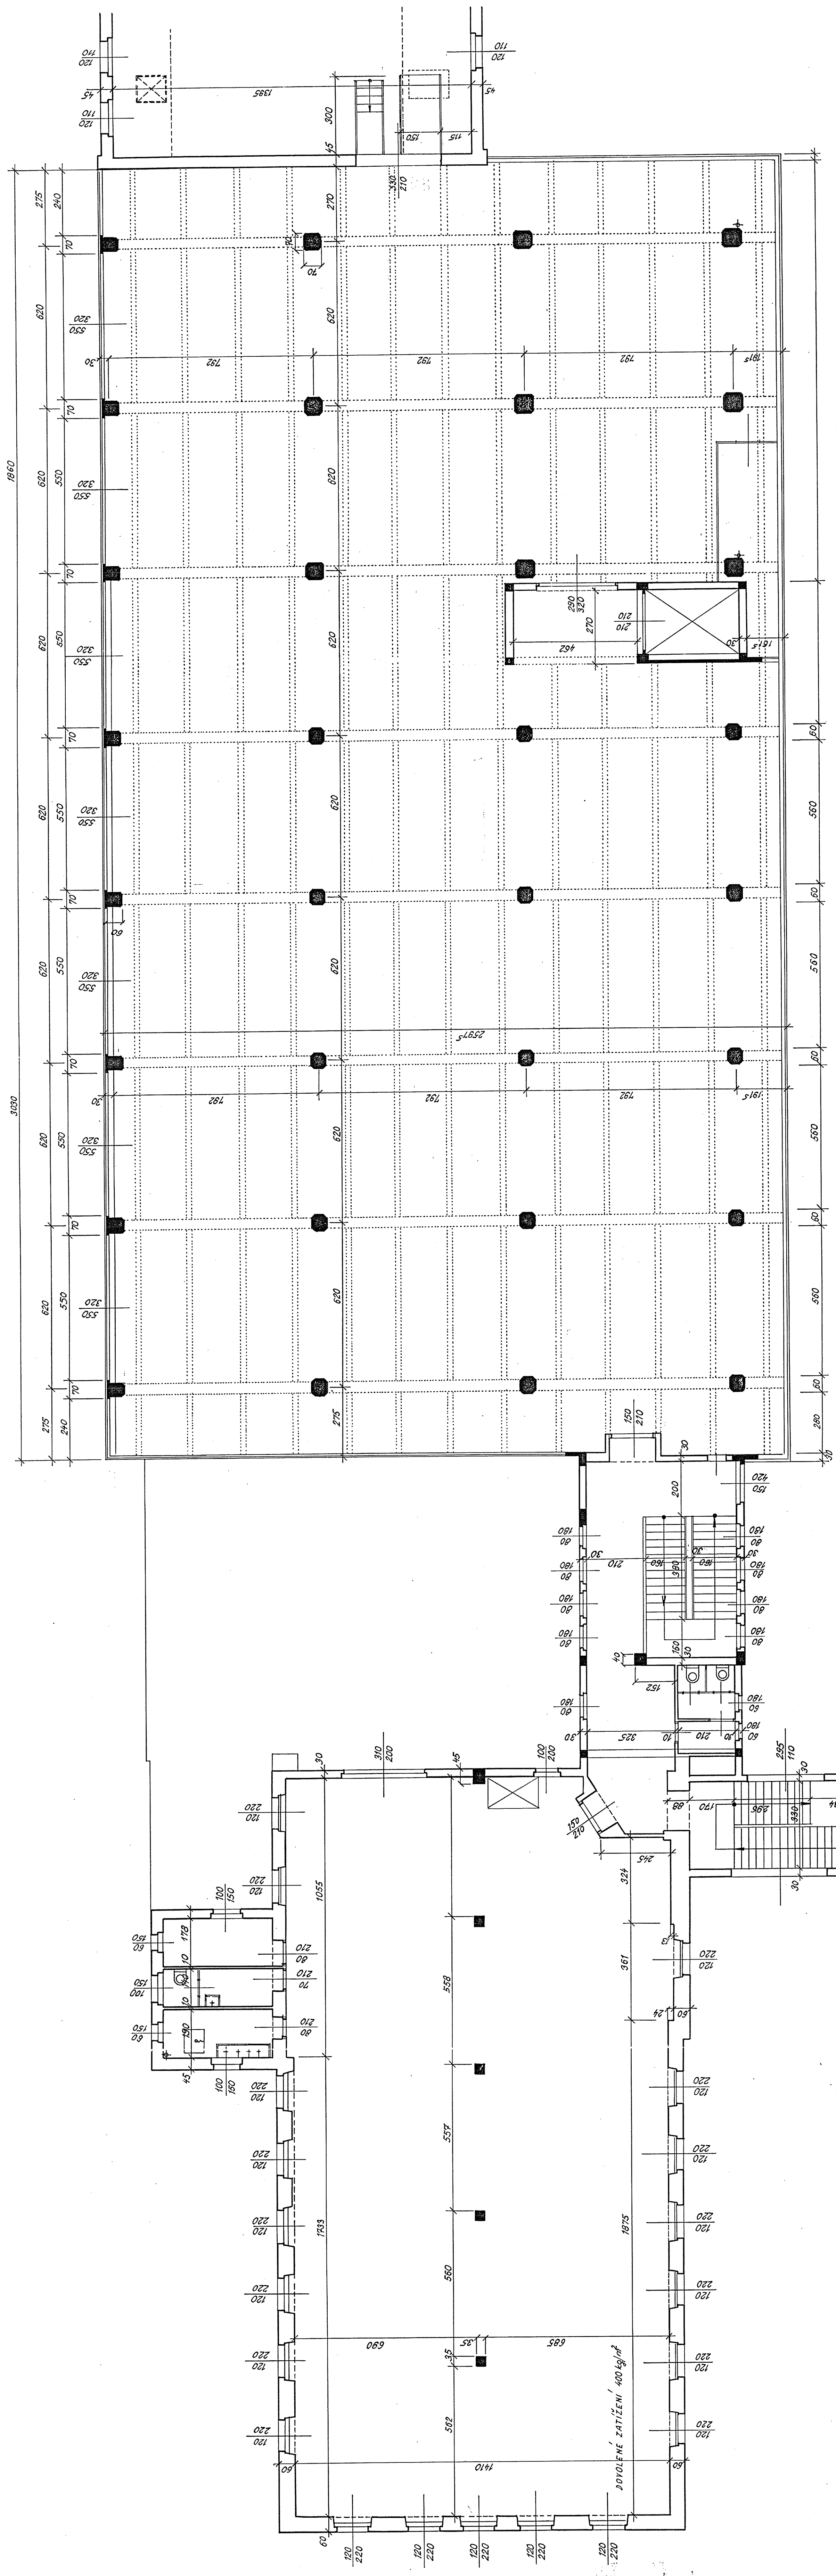

0988

0988