


$\bar{Z}_U=0,000\ 00$

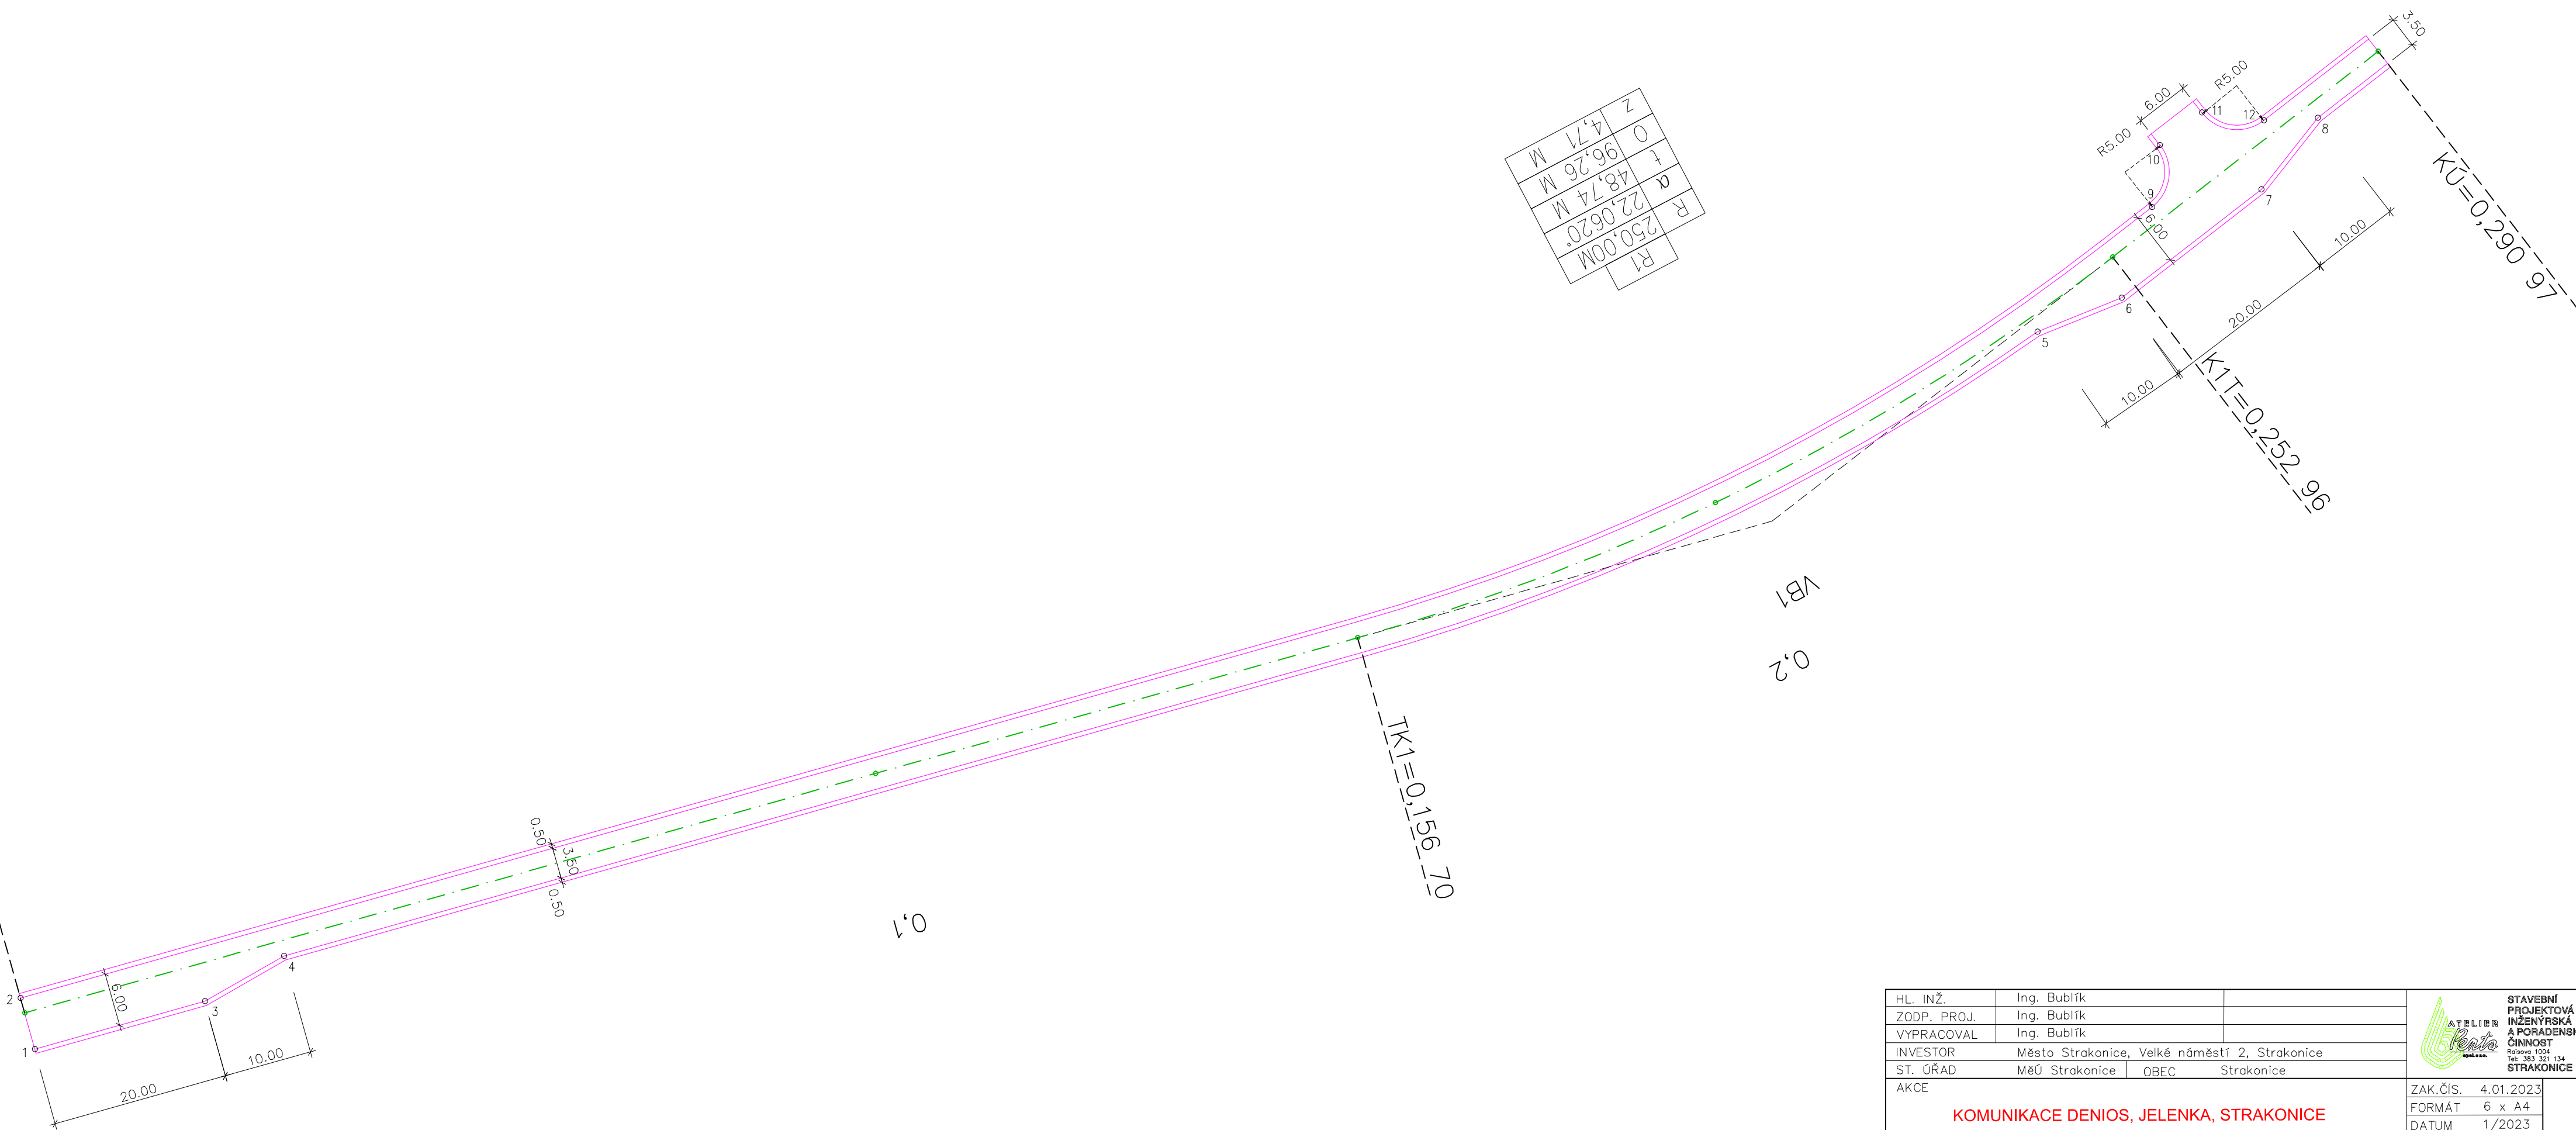

HL. INŽ.	Ing. Bublík	
ZODP. PROJ.	Ing. Bublík	
VYPRACOVAL	Ing. Bublík	
INVESTOR	Město Strakonice, Velké náměstí 2, Strakonice	
ST. ÚŘAD	MěÚ Strakonice	OBEC Strakonice
AKCE	KOMUNIKACE DENIOS, JELENKA, STRAKONICE	
OBSAH	Vytyčovací výkres	
ZAK.ČÍS.	4.01.2023	
FORMÁT	6 x A4	
DATUM	1/2023	
STUPEŇ	DZS	
MĚŘ.	1:500	
Č. VÝKR.	3.	



STAVEBNÍ
PROJEKTOVÁ
INŽENÝRSKÁ
A PORADENSKÁ
ČINNOST
Ralsova 1004
Tel. 383 321 134
STRAKONICE